


Eure et Loir
S.A.E.D.E.L.
MIGNIERES

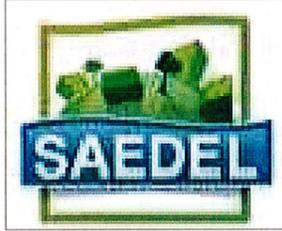

DESRIPTIF de TERRAIN à BATIR
 Loi S.R.U. - Article L115-4 du Code de l'urbanisme

PA 028 253 15 00001 délivré le 10 décembre 2015

Zone d'activité du Bois Gueslin
 " La Vieille Forge "

Section ZS

Lot 4


Surface (m²) 3675

Surface Plancher (m²) 2572


Numero(s) cadastre 166

☒ Résulte d'un bornage effectué sur le terrain le 26 juin 2017

Ancien(s) numero(s) cadastre : 150

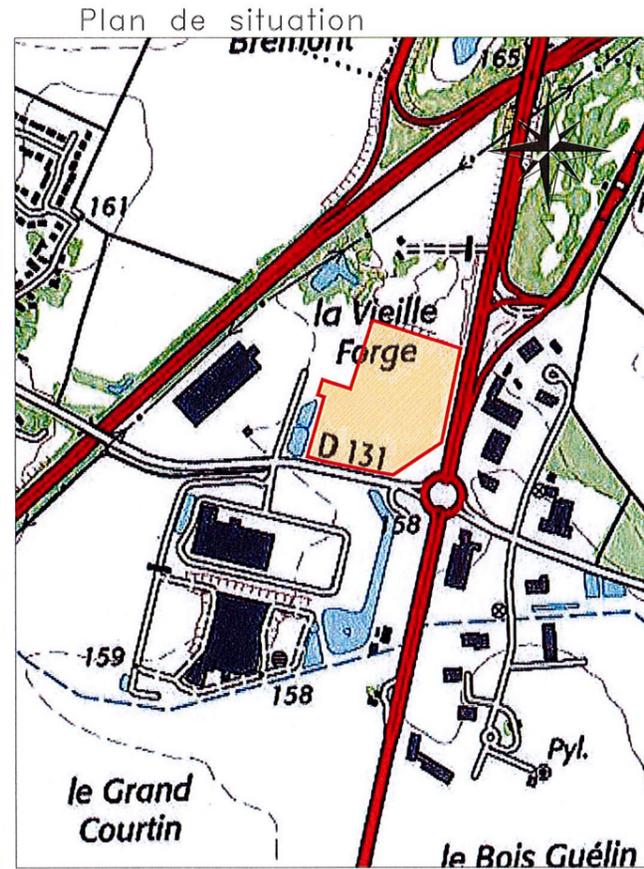

Plan Parcellaire au 1/5000

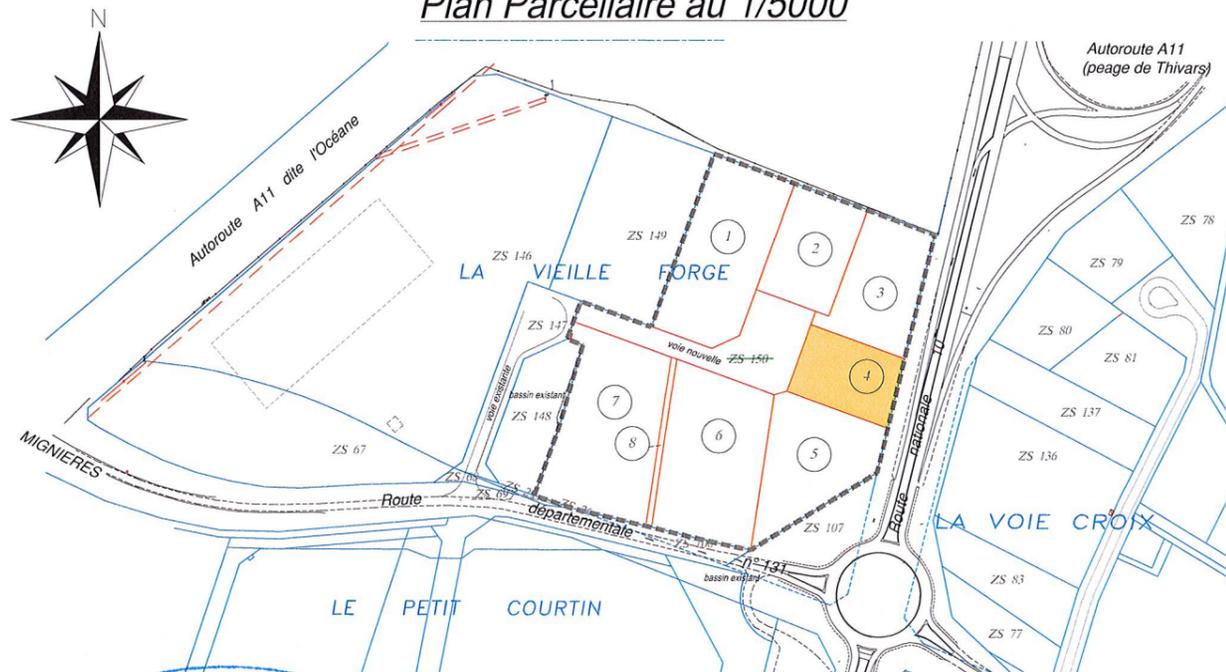

Agence de CHARTRES


Les Propylées
 3 allée des Atlantes
 28000 CHARTRES
 Tél. 02.37.28.03.03
 Fax. 02.37.30.72.00
 chartres@ttge.fr
 RESPONSABLE : ELODIE HERMIER
 INSCRIPTION A L'ORDRE SOUS LE N°06097



TT GÉOMÈTRES EXPERTS
 SUCCESEUR DE XAVIER GERNEZ
 Cabinet existant depuis 1850

Dossier : 95218-PA-VF/JFL
 juin 2017

PLAN DE BORNAGE AU 1/1000

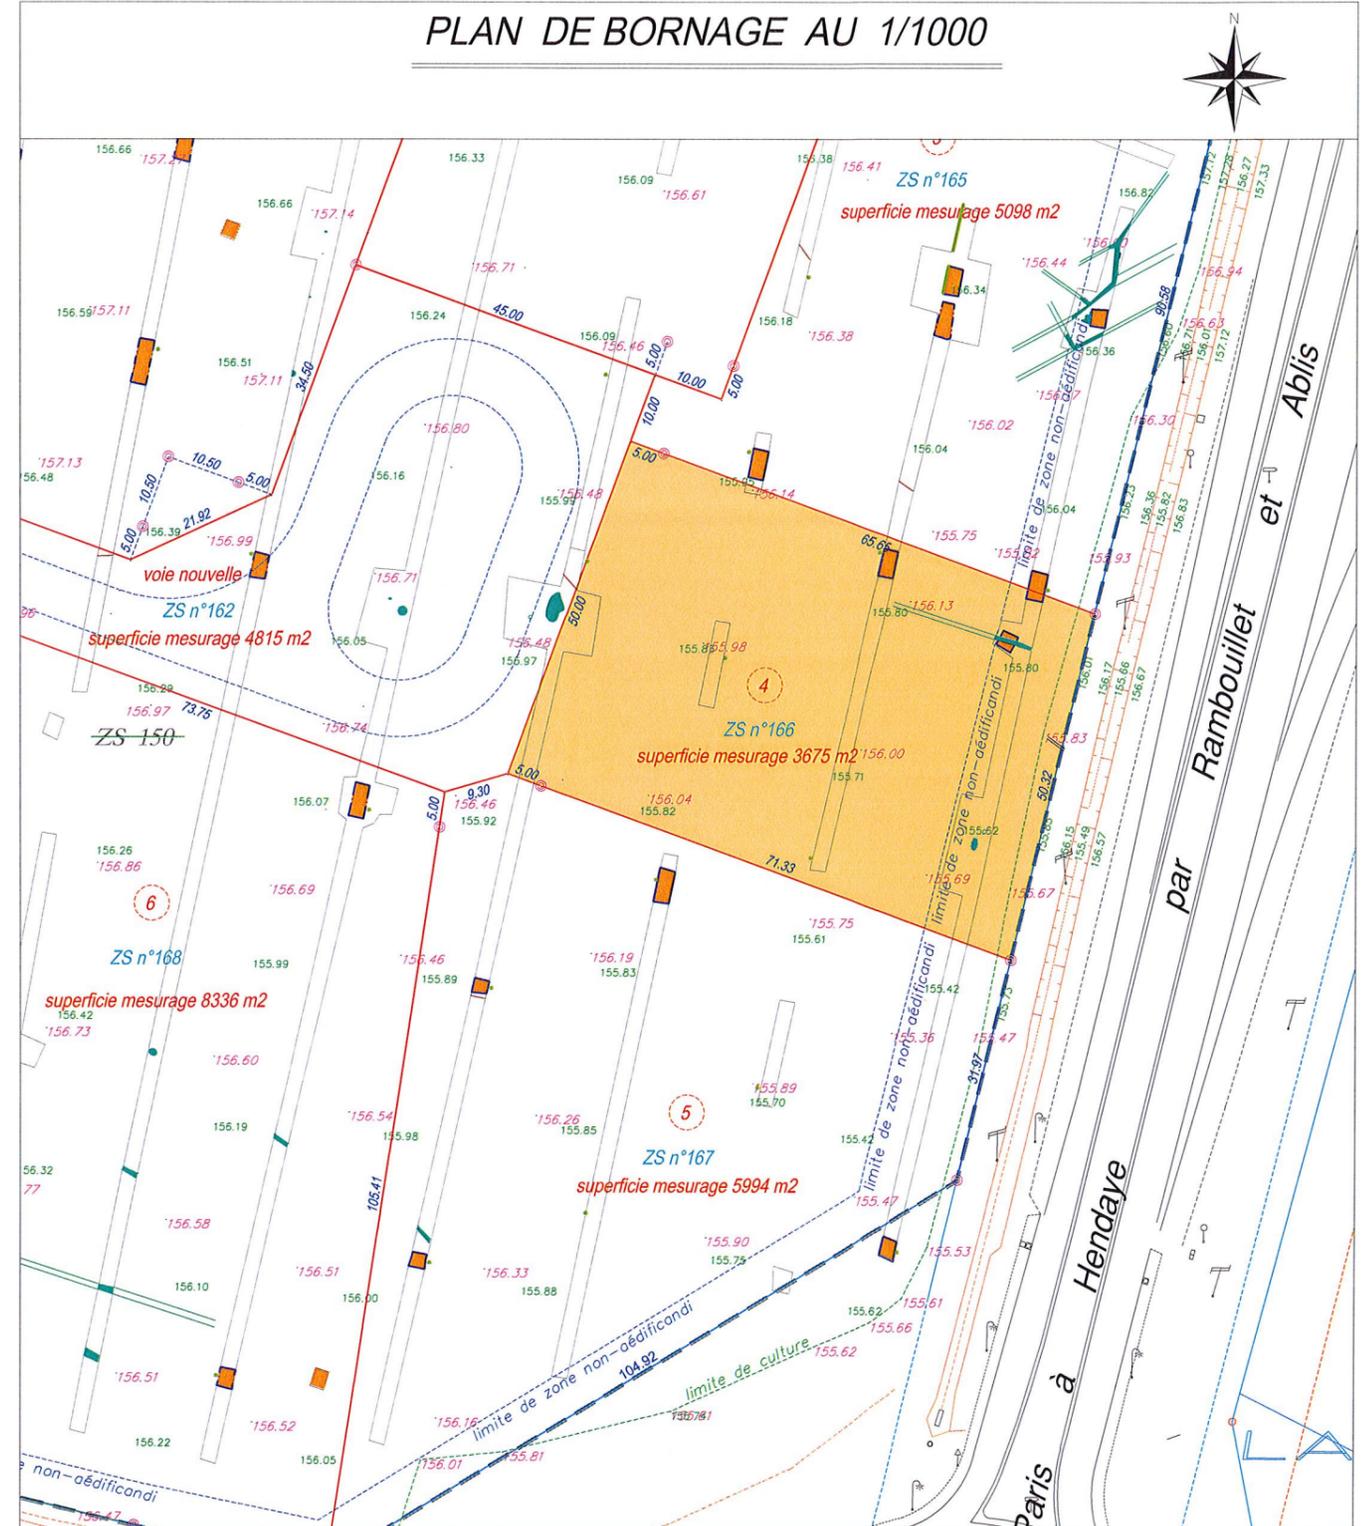

NOTA : Le plan topographique d'origine du site date de décembre 1995. Le terrain a été remblayé et une nouvelle topographie a été réalisée en mars 2014. Les points de niveau donnent une idée globale de la topographie à prendre avec précaution suite aux différents remblaiements du terrain.

NOTA : Pour toute construction se référer aux documents d'urbanisme (PLU, ZAC...) et des pièces annexées au dossier d'aménagement.

156.57 point altimétrique (relevé de décembre 1995)
 156.81 point altimétrique (relevé de mars 2014)
 156.92 point altimétrique (relevé de mars 2017)

LEGENDE :

- borne, clou, repère
- Archéologie
- fouille archéologique : sondage
- fouille archéologique : ancienne tranchée
- fouille archéologique : structures
- limite de division
- limite cadastrale
- ancien n° de cadastre AH 133
- nouveau n° de cadastre AH 150
- emprise lotissement