


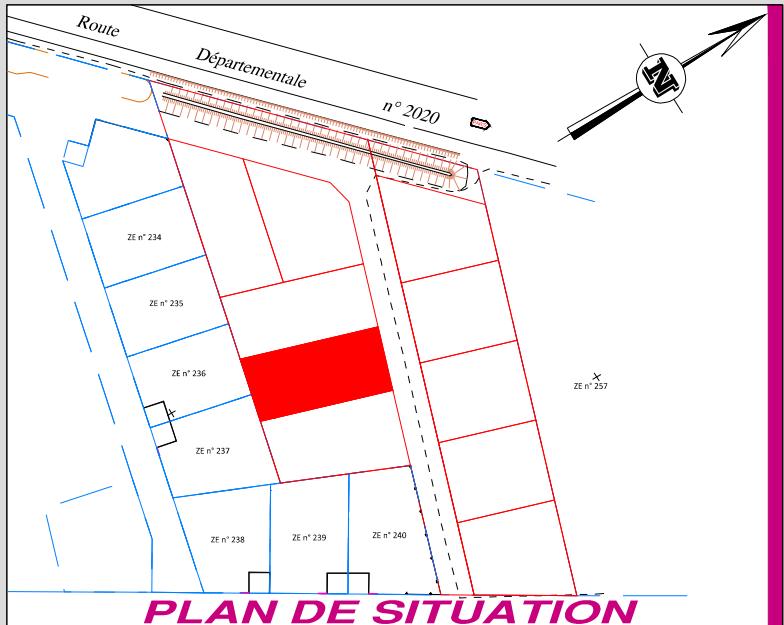


**TOURY
(Eure & Loir)
LOTISSEMENT
"LA VALLEE DE MAUPERTUIS"
Tranche n° 3B**

LOT N° **16** Désignation Cadastrale **ZE n° 268**
 Superficie **619 m²**
 Surface de plancher **210 m²**



PLAN DE BORNAGE AU 1/500 2mm/pm.

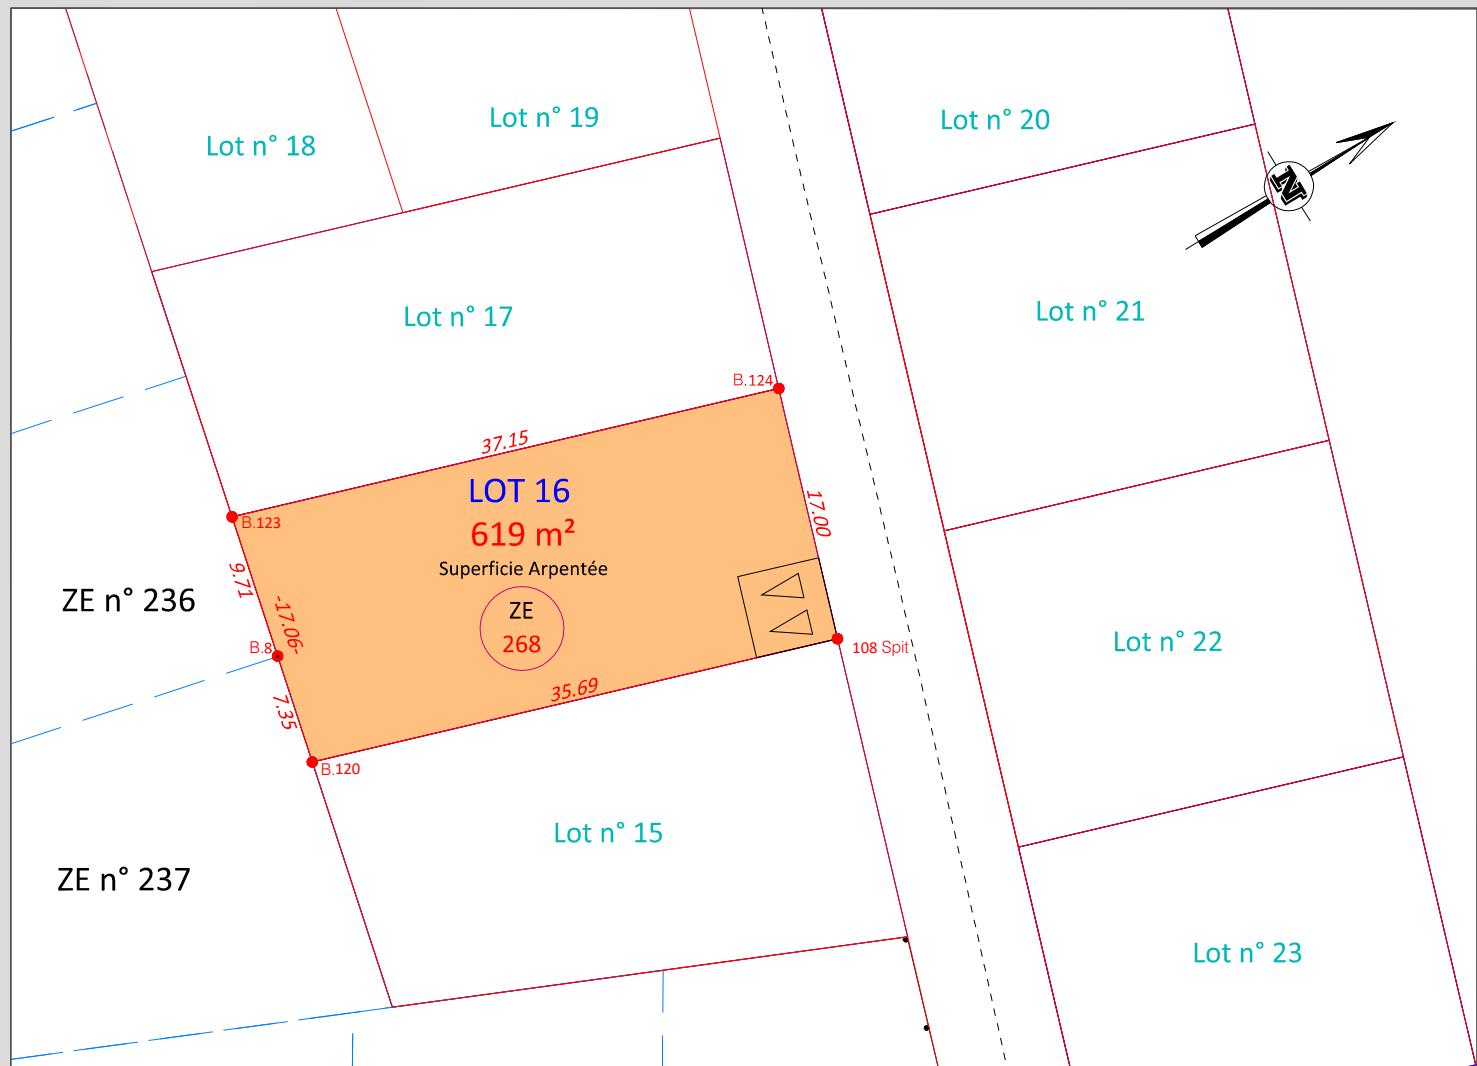

DOSSIER N° 684540

GEOMETRES - EXPERTS

19, rue Chanzy - CS 90378
28008 CHARTRES CEDEX
02 37 25 14 00 - chartres@axis-conseils.com

38, rue Jean Moulin
28170 CHATEAUNEUF EN THYMERAI
02 37 51 60 64 - chateauneuf@axis-conseils.com

LEGENDE

	Zone d'accès unique et obligatoire Espace privatif non clos - Interdiction de clore
	Emprise du Lot 16 <small>Les contours de voirie et d'ouvrages publics sont dessinés à titre indicatif (non contractuels)</small>

LEGENDE

	Borne nouvelle.
	Borne existante.
	Clôture.

VENTILATION CADASTRALE

Section	Numéros des Parcelles
ZE	242