


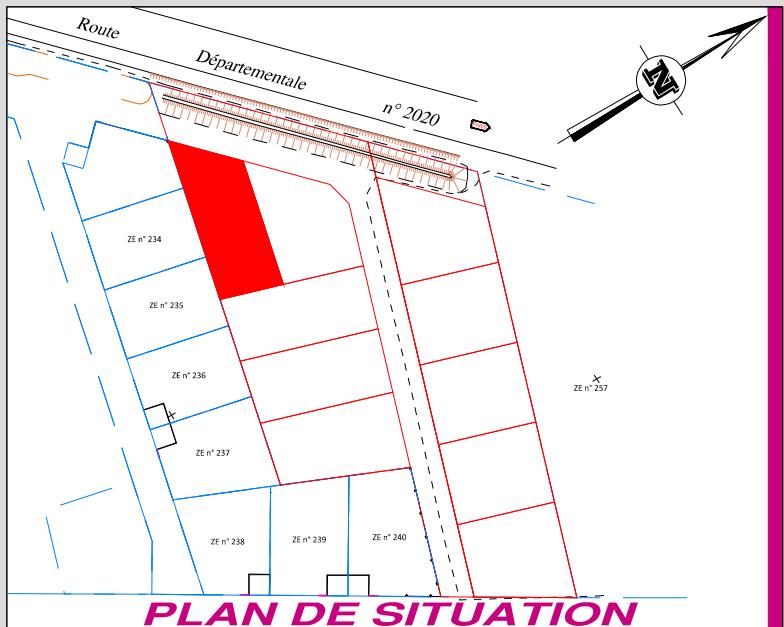


**TOURY
(Eure & Loir)
LOTISSEMENT
"LA VALLEE DE MAUPERTUIS"
Tranche n° 3B**

LOT N° **18** Désignation Cadastrale **ZE n° 265**
Superficie **661 m²**
Surface de plancher **210 m²**



PLAN DE BORNAGE AU 1/500 2mm/pm.

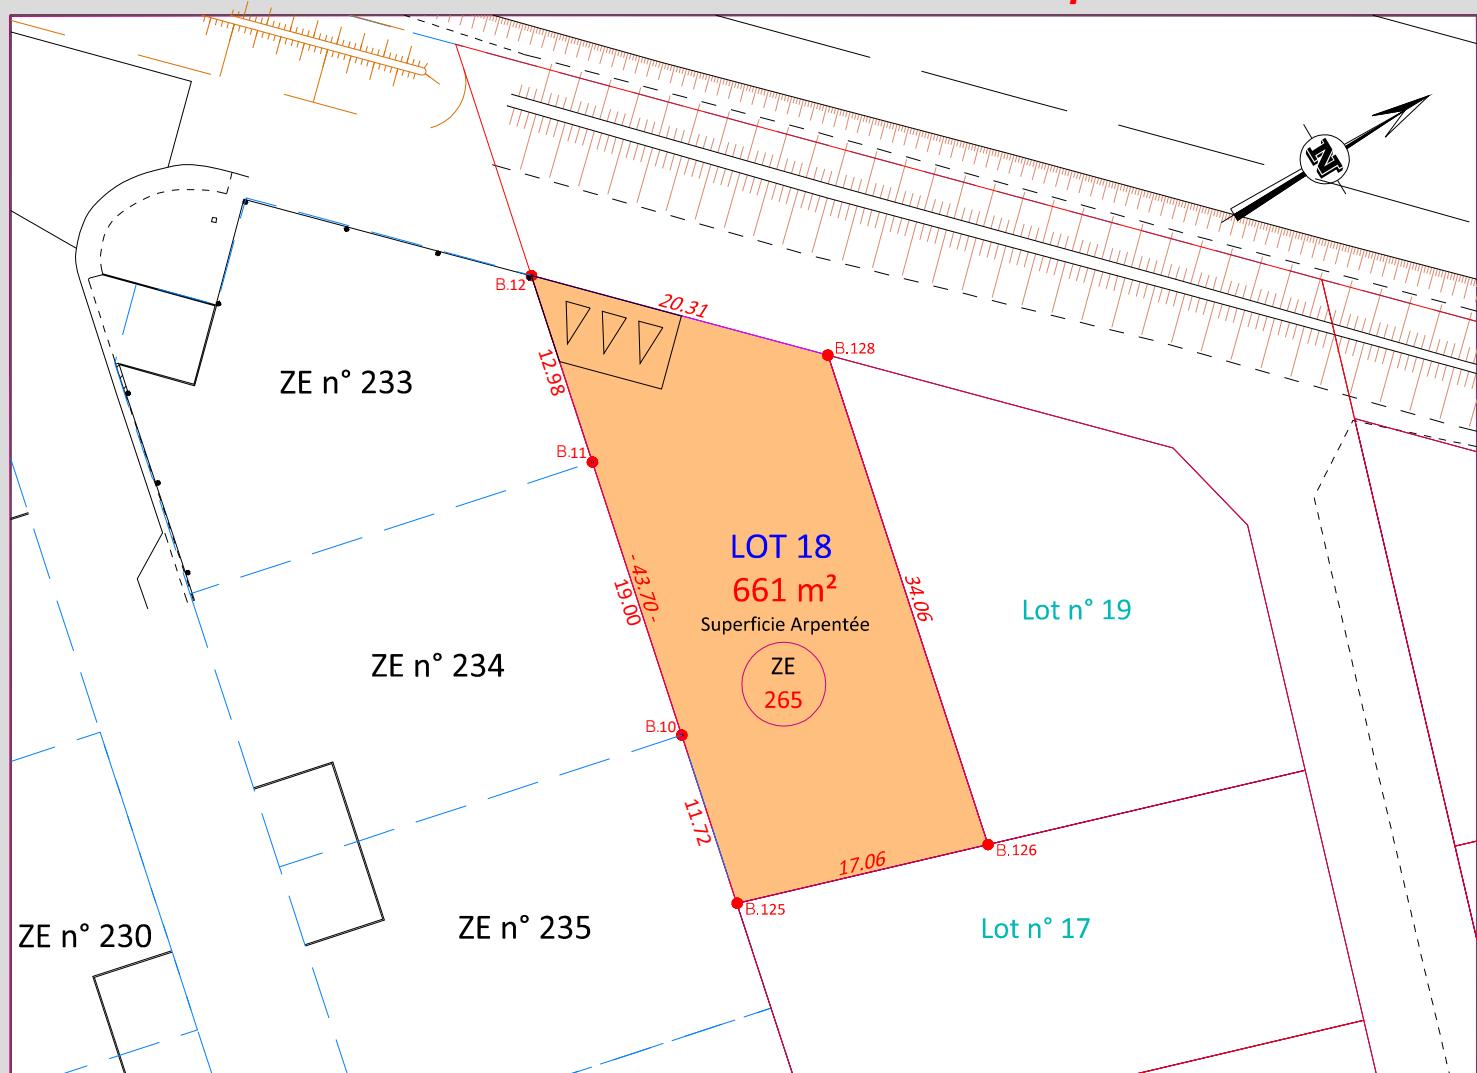

DOSSIER N° 684540

GEOMETRES - EXPERTS

19, rue Chanzy - CS 90378
28008 CHARTRES CEDEX

02 37 25 14 00 - chartres@axis-conseils.com

38, rue Jean Moulin
28170 CHATEAUNEUF EN THYMERAI

02 37 51 60 64 - chateauneuf@axis-conseils.com

LEGENDE

Zone d'accès unique et obligatoire
Espace privatif non clos - Interdiction de clôture

Emprise du Lot 18

Les contours de voirie et d'ouvrages publics
sont dessinés à titre indicatif (non contractuels)

LEGENDE

Borne nouvelle.

Borne existante.

Clôture.

VENTILATION CADASTRALE

Section	Numéros des Parcelles
ZE	242