




**Eure-
et-Loir
SAEDEL**


SOCIETE D'AMENAGEMENT ET D'EQUIPEMENT DU DEPARTEMENT D'EURE ET LOIR
1 Rue d'Aquitaine
B.P. 62 - 28112 LUCE CEDEX
Tél. 02 37 33 31 80

**TOURY
(Eure & Loir)
LOTISSEMENT
"LA VALLEE DE MAUPERTUIS"
Tranche n° 3B**

LOT N° **19** Désignation Cadastrale **ZE n° 266**
Superficie **612 m²**
Surface de plancher **210 m²**

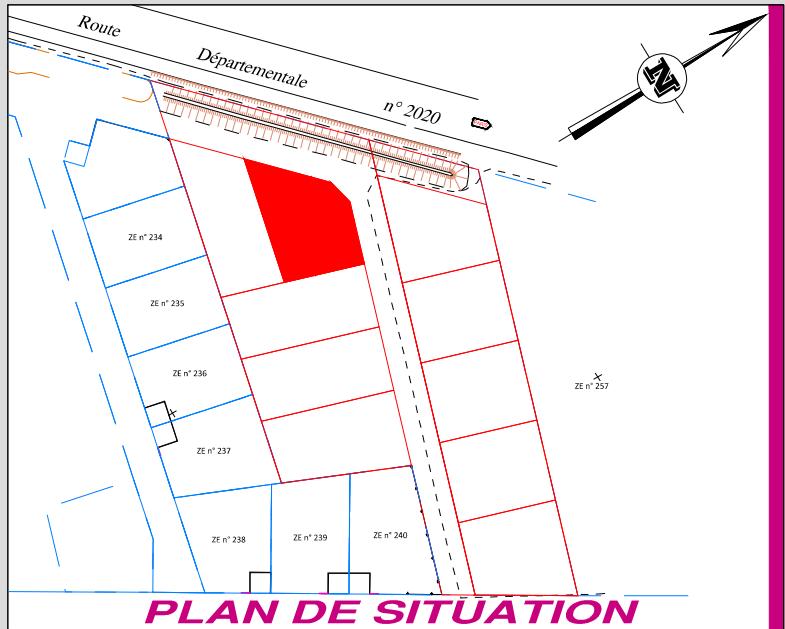

PLAN DE BORNAGE AU 1/500 2mm/pm.

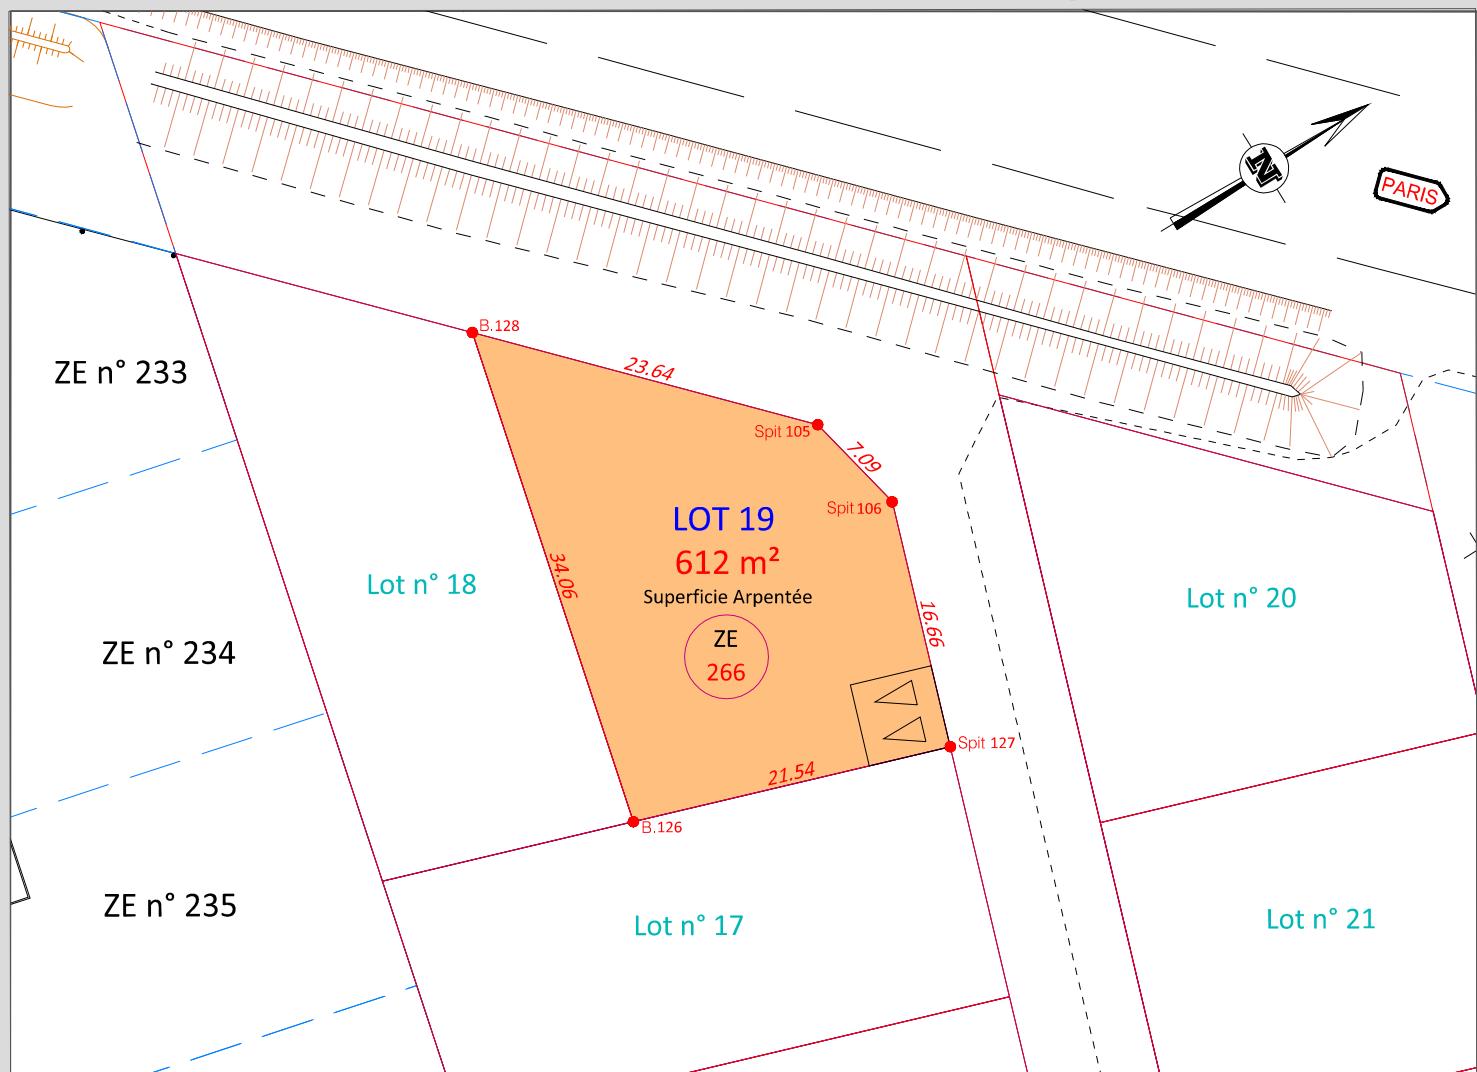

DOSSIER N° 684540

GEOMETRES - EXPERTS

19, rue Chanzy - CS 90378
28008 CHARTRES CEDEX
02 37 25 14 00 - chartres@axis-conseils.com

38, rue Jean Moulin
28170 CHATEAUNEUF EN THYMERAI
02 37 51 60 64 - chateauneuf@axis-conseils.com

AXIS CONSEILS

WWW.AXIS-CONSEILS.COM

LEGENDE	
	Zone d'accès unique et obligatoire Espace privatif non clos - Interdiction de clore
	Emprise du Lot 19 Les contours de voirie et d'ouvrages publics sont dessinés à titre indicatif (non contractuels)

LEGENDE	
	Borne nouvelle.
	Borne existante.
	Clôture.

VENTILATION CADASTRALE

Section	Numéros des Parcelles
ZE	242

N° Dossier
684540

Plan Dressé le
22/04/2024

Par
AB

Echelle du Plan
1/500

Planimétrique (X-Y)
RGF93-CC48

Dernière modification
13/11/2024