


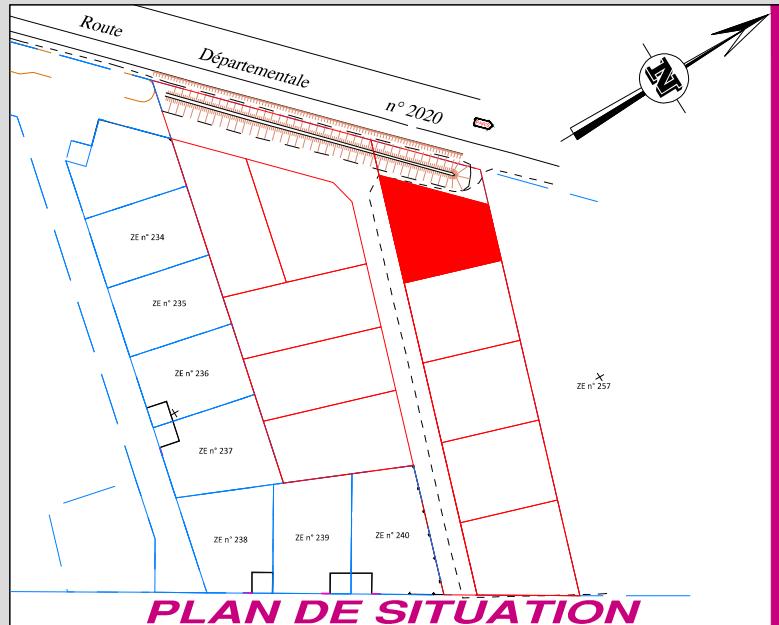


**TOURY  
(Eure & Loir)**  
**LOTISSEMENT**  
**"LA VALLEE DE MAUPERTUIS"**  
**Tranche n° 3B**

**LOT N° 20**      **Désignation  
Cadastrale** **ZE n° 259**  
**Superficie** **575 m<sup>2</sup>**  
**Surface de plancher** **200 m<sup>2</sup>**



**PLAN DE BORNAGE AU 1/500 2mm/pm.**

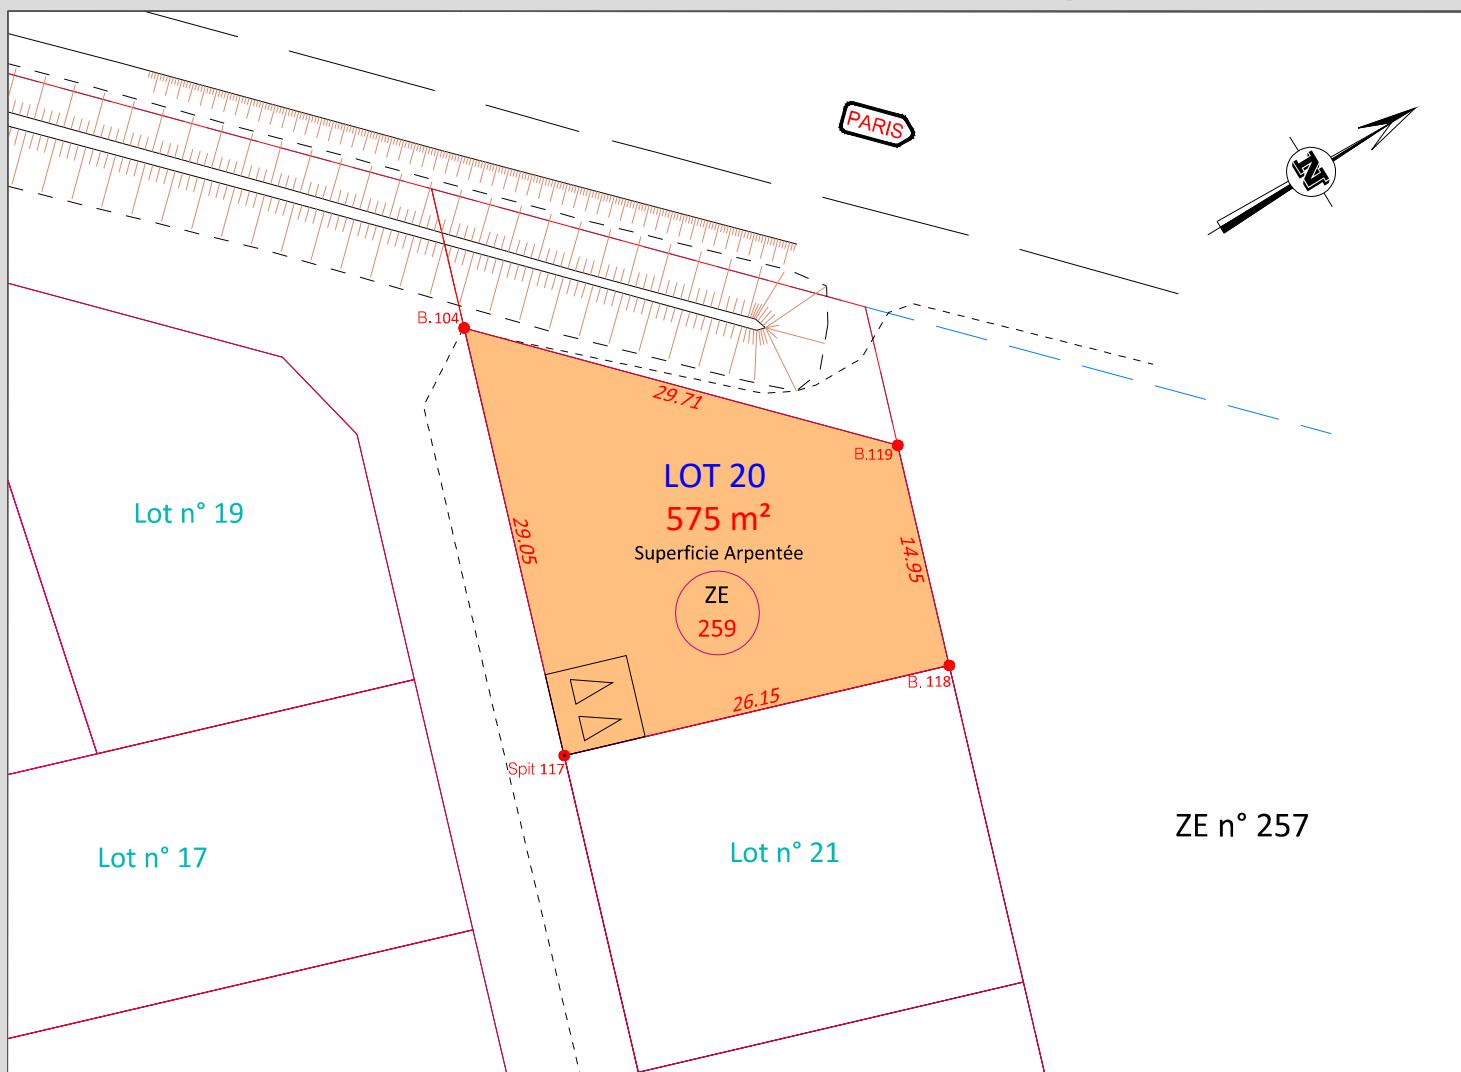

**DOSSIER N° 684540**

**GEOMETRES - EXPERTS**



19, rue Chanzy - CS 90378  
28008 CHARTRES CEDEX

02 37 25 14 00 - chartres@axis-conseils.com  
38, rue Jean Moulin  
28170 CHATEAUNEUF EN THYMERAI

02 37 51 60 64 - chateauneuf@axis-conseils.com

**LEGENDE**

	Zone d'accès unique et obligatoire Espace privatif non clos - Interdiction de clore
	Emprise du Lot 20 Les contours de voirie et d'ouvrages publics sont dessinés à titre indicatif (non contractuels)

**LEGENDE**

	Borne nouvelle.
	Borne existante.
	Clôture.

**VENTILATION CADASTRALE**

Section	Numéros des Parcelles
<b>ZE</b>	<b>3</b>