





**TOURY  
(Eure & Loir)  
LOTISSEMENT  
"LA VALLEE DE MAUPERTUIS"  
Tranche n° 3B**

LOT N° **23** Désignation Cadastrale **ZE n° 262**  
Superficie **562 m<sup>2</sup>**  
Surface de plancher **200 m<sup>2</sup>**

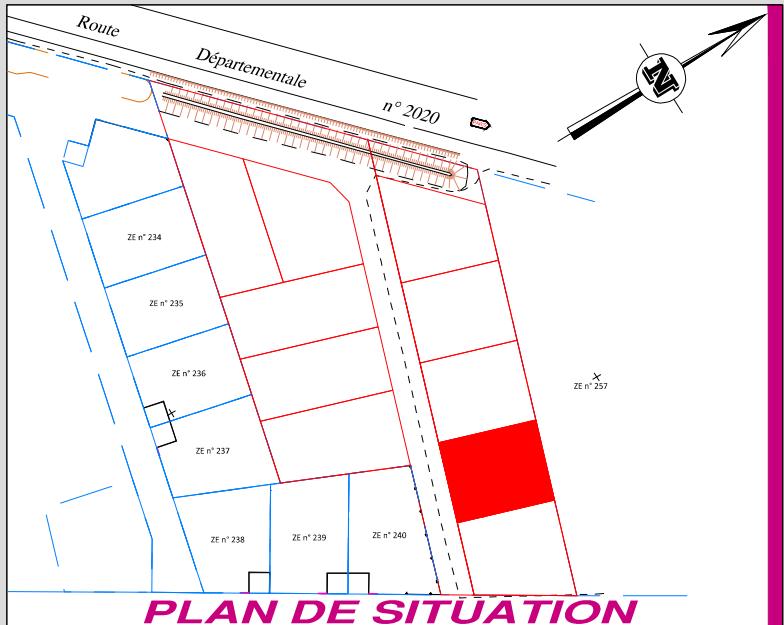

**PLAN DE BORNAGE AU 1/500 2mm/pm.**

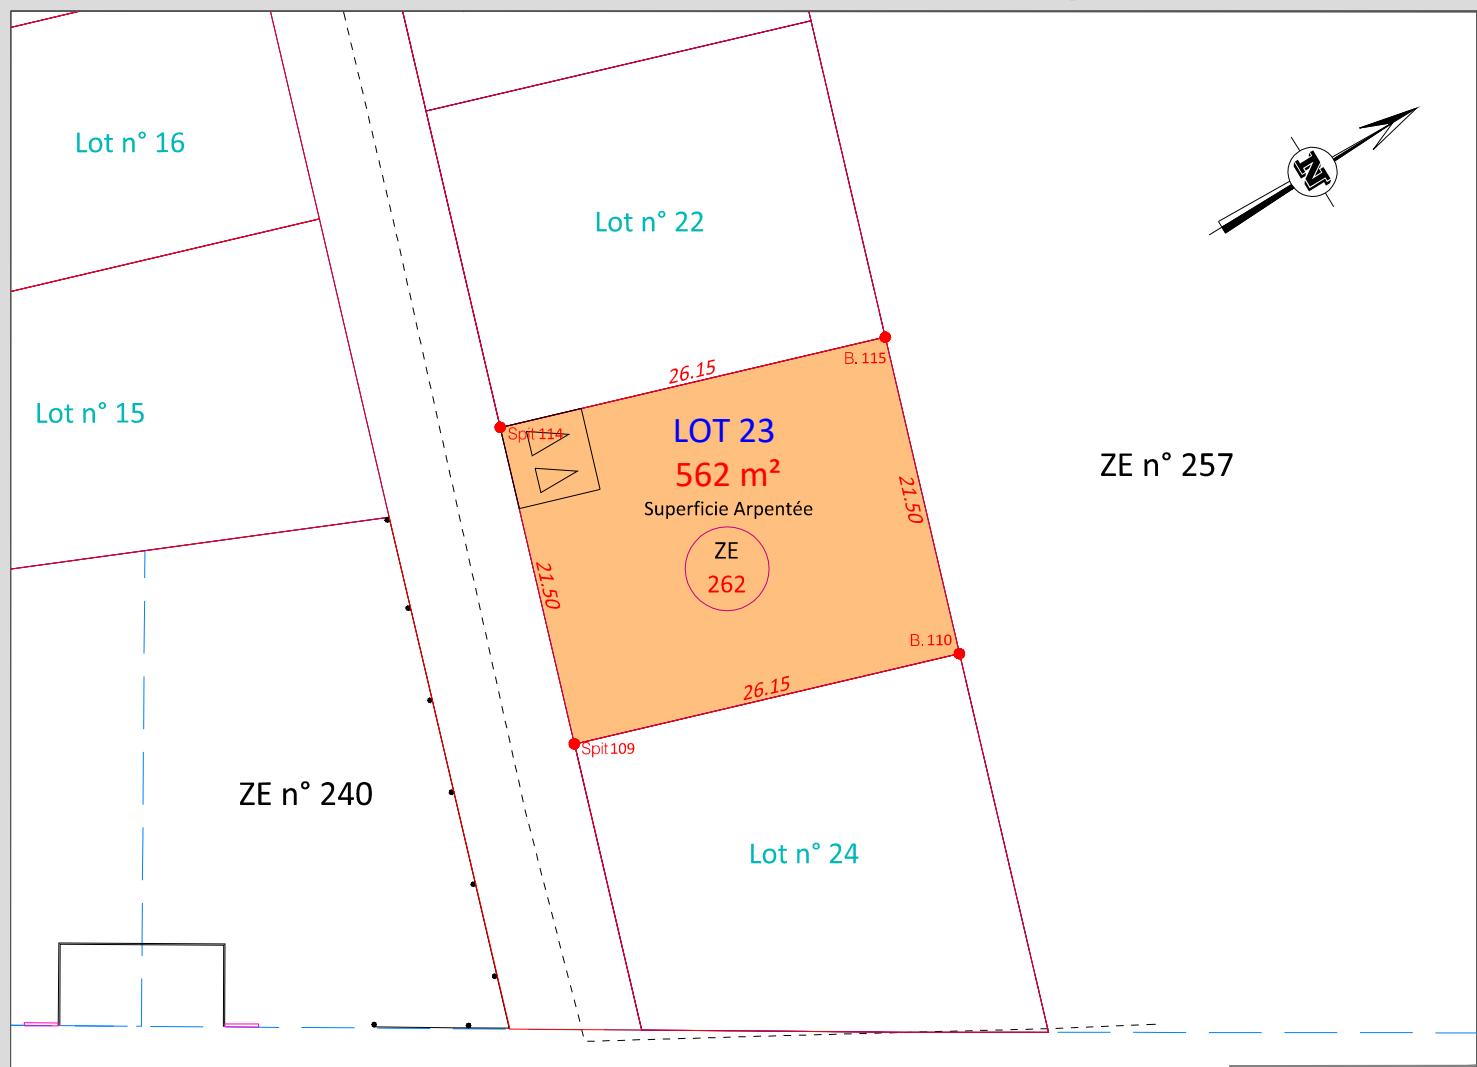

DOSSIER N° 684540

**GEOMETRES - EXPERTS**

  
19, rue Chanzy - CS 90378  
28008 CHARTRES CEDEX  
02 37 25 14 00 - chartres@axis-conseils.com  
  
38, rue Jean Moulin  
28170 CHATEAUNEUF EN THYMERAI  
02 37 51 60 64 - chateauneuf@axis-conseils.com

**LEGENDE**

	Zone d'accès unique et obligatoire Espace privatif non clos - Interdiction de clore
	Emprise du Lot 23 Les contours de voirie et d'ouvrages publics sont dessinés à titre indicatif (non contractuels)

**LEGENDE**

	Borne nouvelle.
	Borne existante.
	Clôture.

**VENTILATION CADASTRALE**

Section	Numéros des Parcelles
<b>ZE</b>	<b>3</b>