


LIMITE DE L'OPERATION
surface = 28976 m²

- Espaces verts
- Cheminement piétons
- Chaussée
- Stationnement
- Passage piétons

YÈVRES

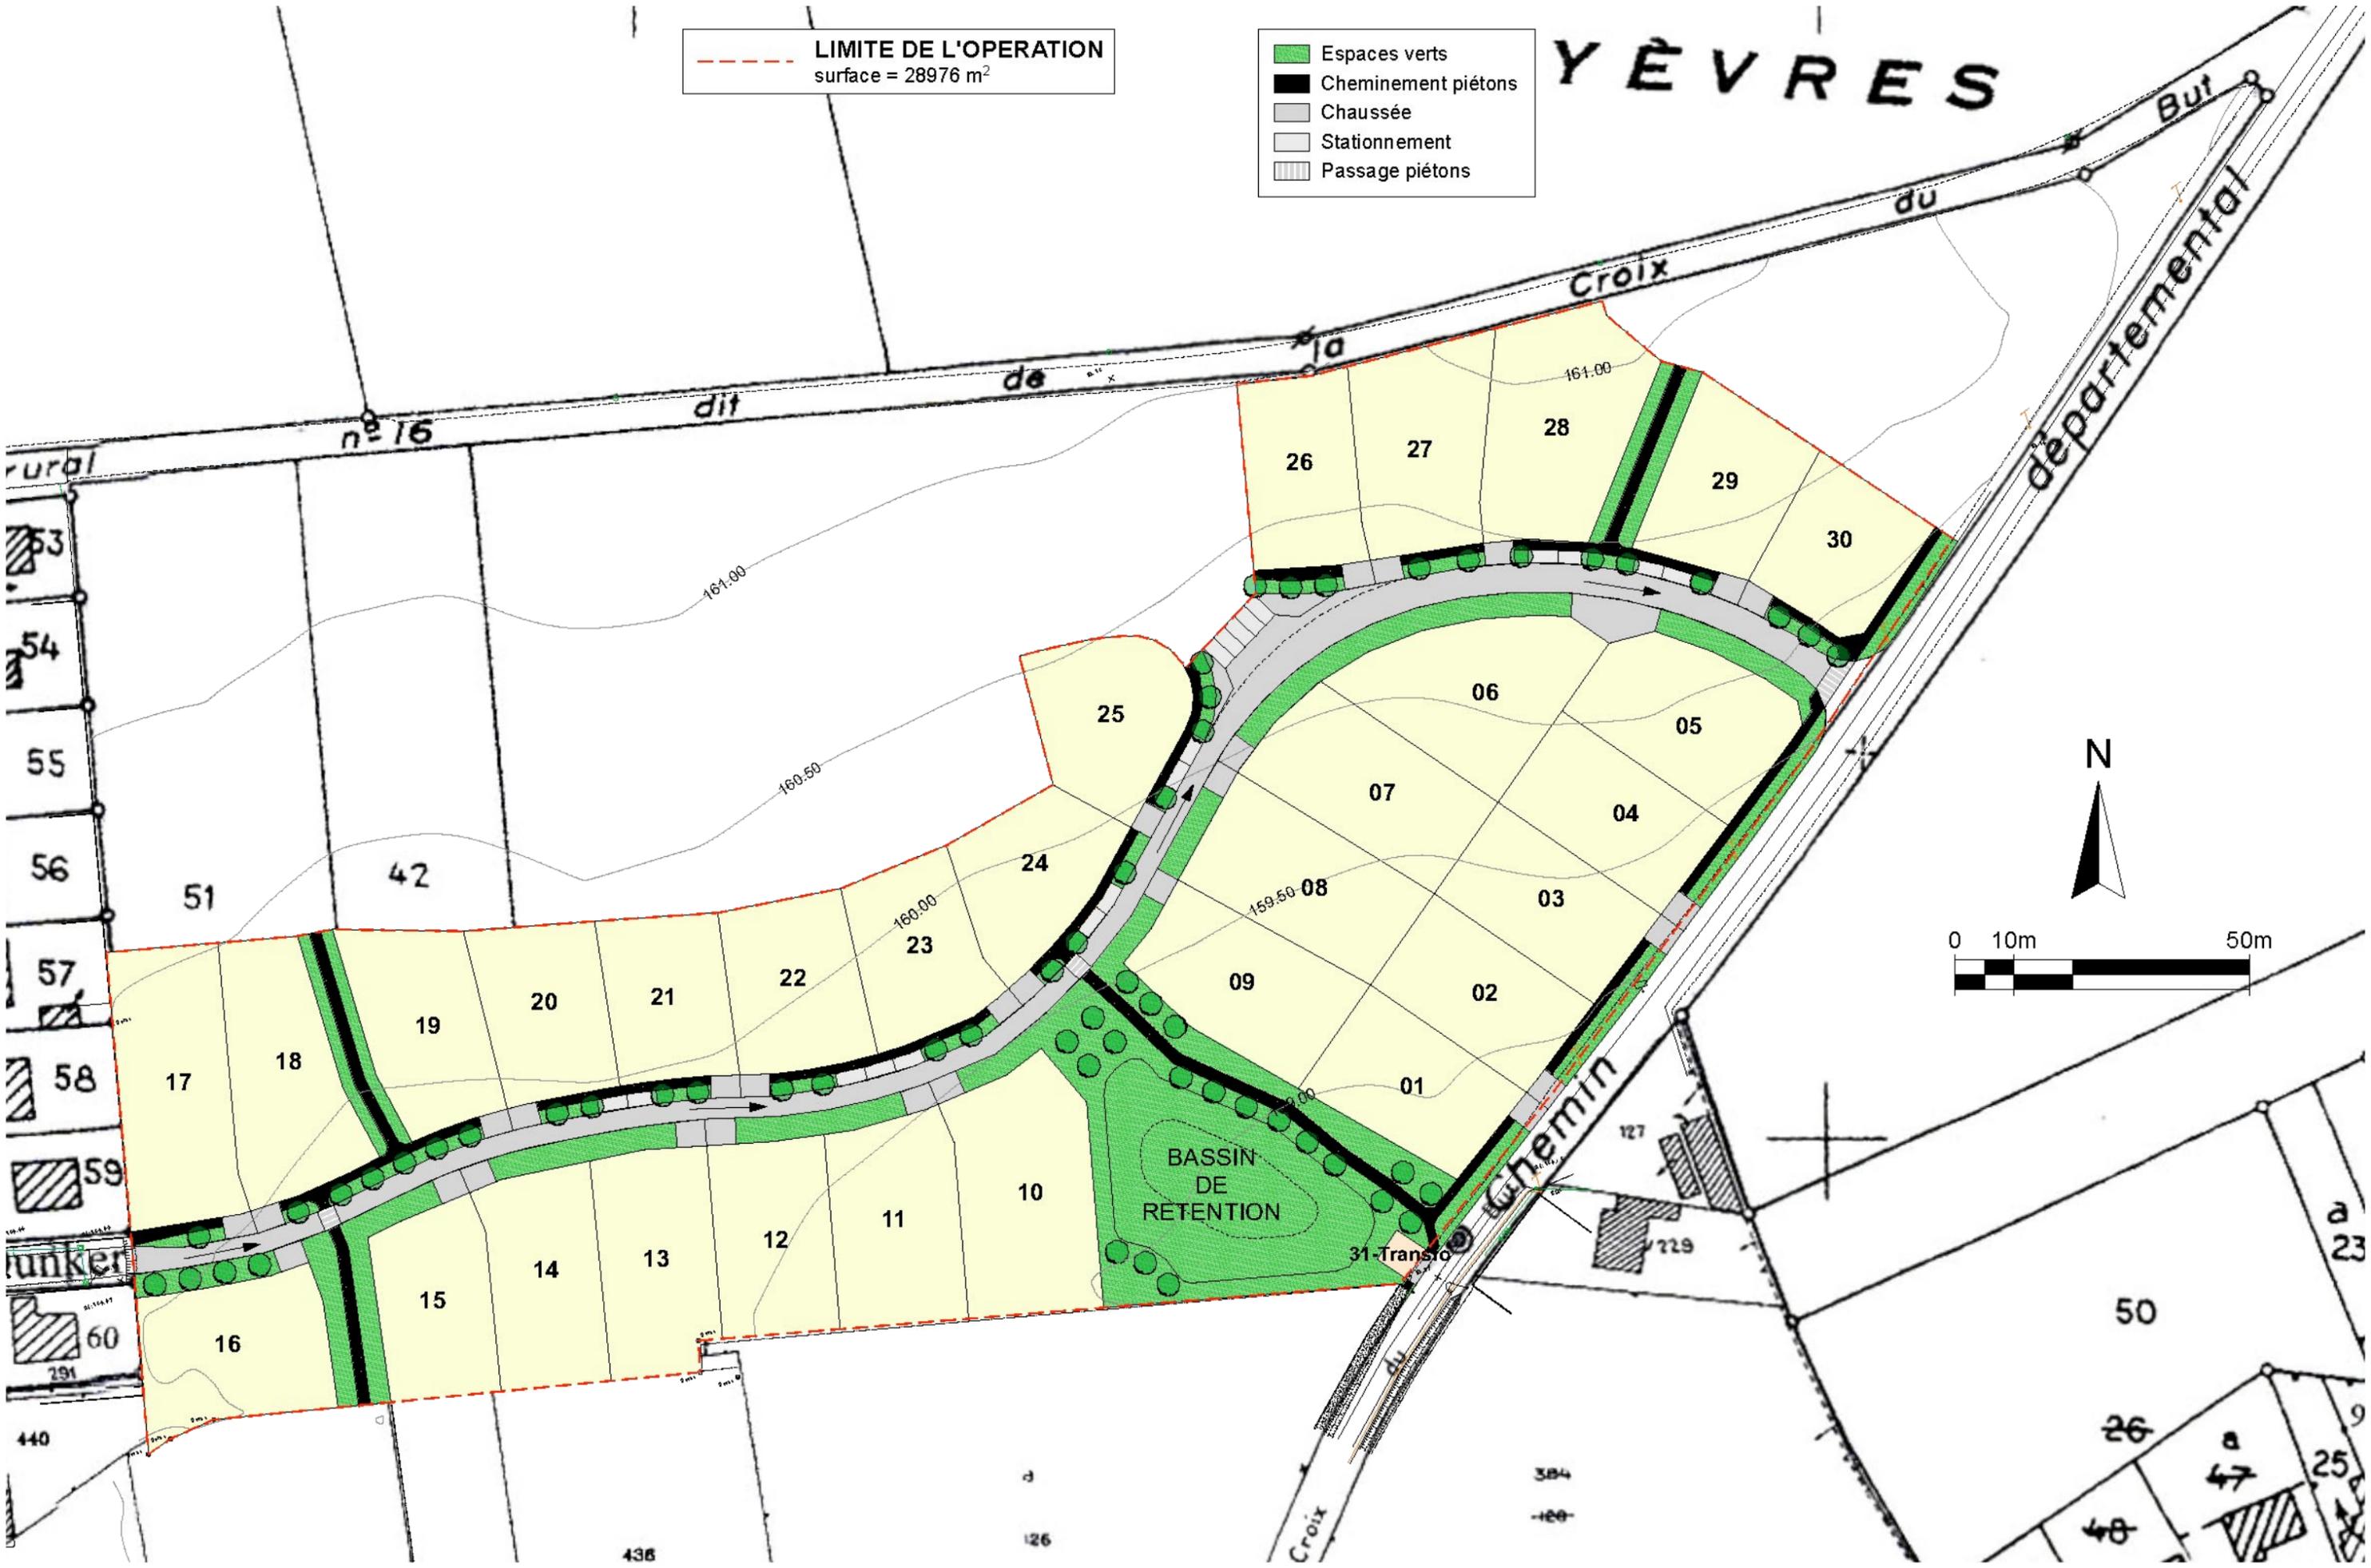

AMJ PARIS
3, rue de l'Armorique
75015 - PARIS
Tél: 01 44 07 30 97
Fax: 01 43 20 89 88
e-mail: giroux@amj-paris.fr
RCS: Paris 9479 200 287
Siret: 4785206287 00011
APE: 742z - FR284 782 882 87

SAFEGE
Environnement
AGENCE DE ROUEN
18, rue Henri Rivière
76000 ROUEN
Tél: 02 32 08 18 80
Fax: 02 32 08 18 81

S.A.E.D.E.L
1, rue d'Aquitaine. 28110 LUCE

COMMUNE DE YEVRES

PERMIS D'AMENAGER
LOTISSEMENT DE "LA CROIX DU BUT"

PLAN DE COMPOSITION

éch. 1:1000^e
19/05/2008
PA4