

Departement de l'Eure et Loir


Commune de Courville sur Eure

Lieu dit : " l'Orme des Mûriers "

Section ZK n°425, 441 et 458

Sous réserve de modification future



Plan du Lot 54 de la Z.A.C. de l'Éolienne

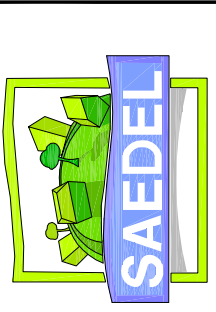


1, Rue de L'Aquitaine
28110 LUCÉ
Tel : 02 37 33 31 80
E-mail : accueil@saedel.fr

Lot 54
Superficie : 532m²
Surface de plancher : 266m²

Plan de Situation:

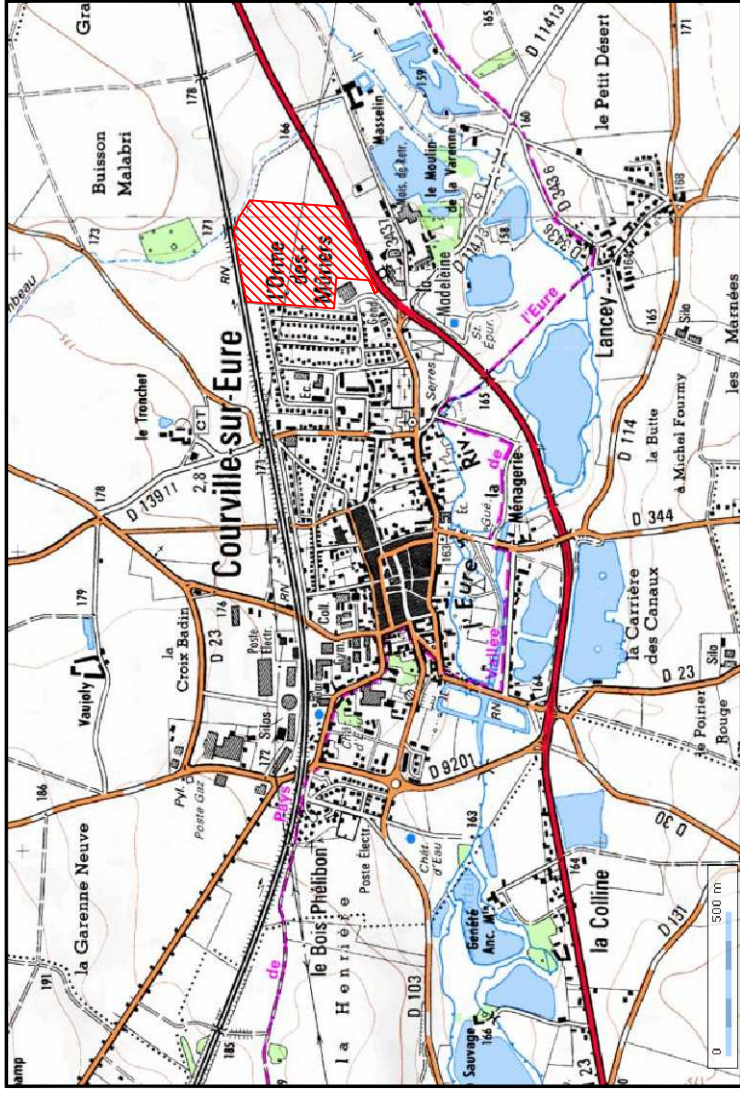- Nouvelles Bornes O.G.E.
- Limites Nouvelles
- Transformateur Électrique
- Tranchées Archéologiques
- Aire non close et Entrée du lot
- Réseau d'Eaux Pluviales
- Réseau d'Eaux Usées
- Réseau d'Eaux potable
- Réseau de Gaz
- Réseau Electrique
- Réseau Téléphonique

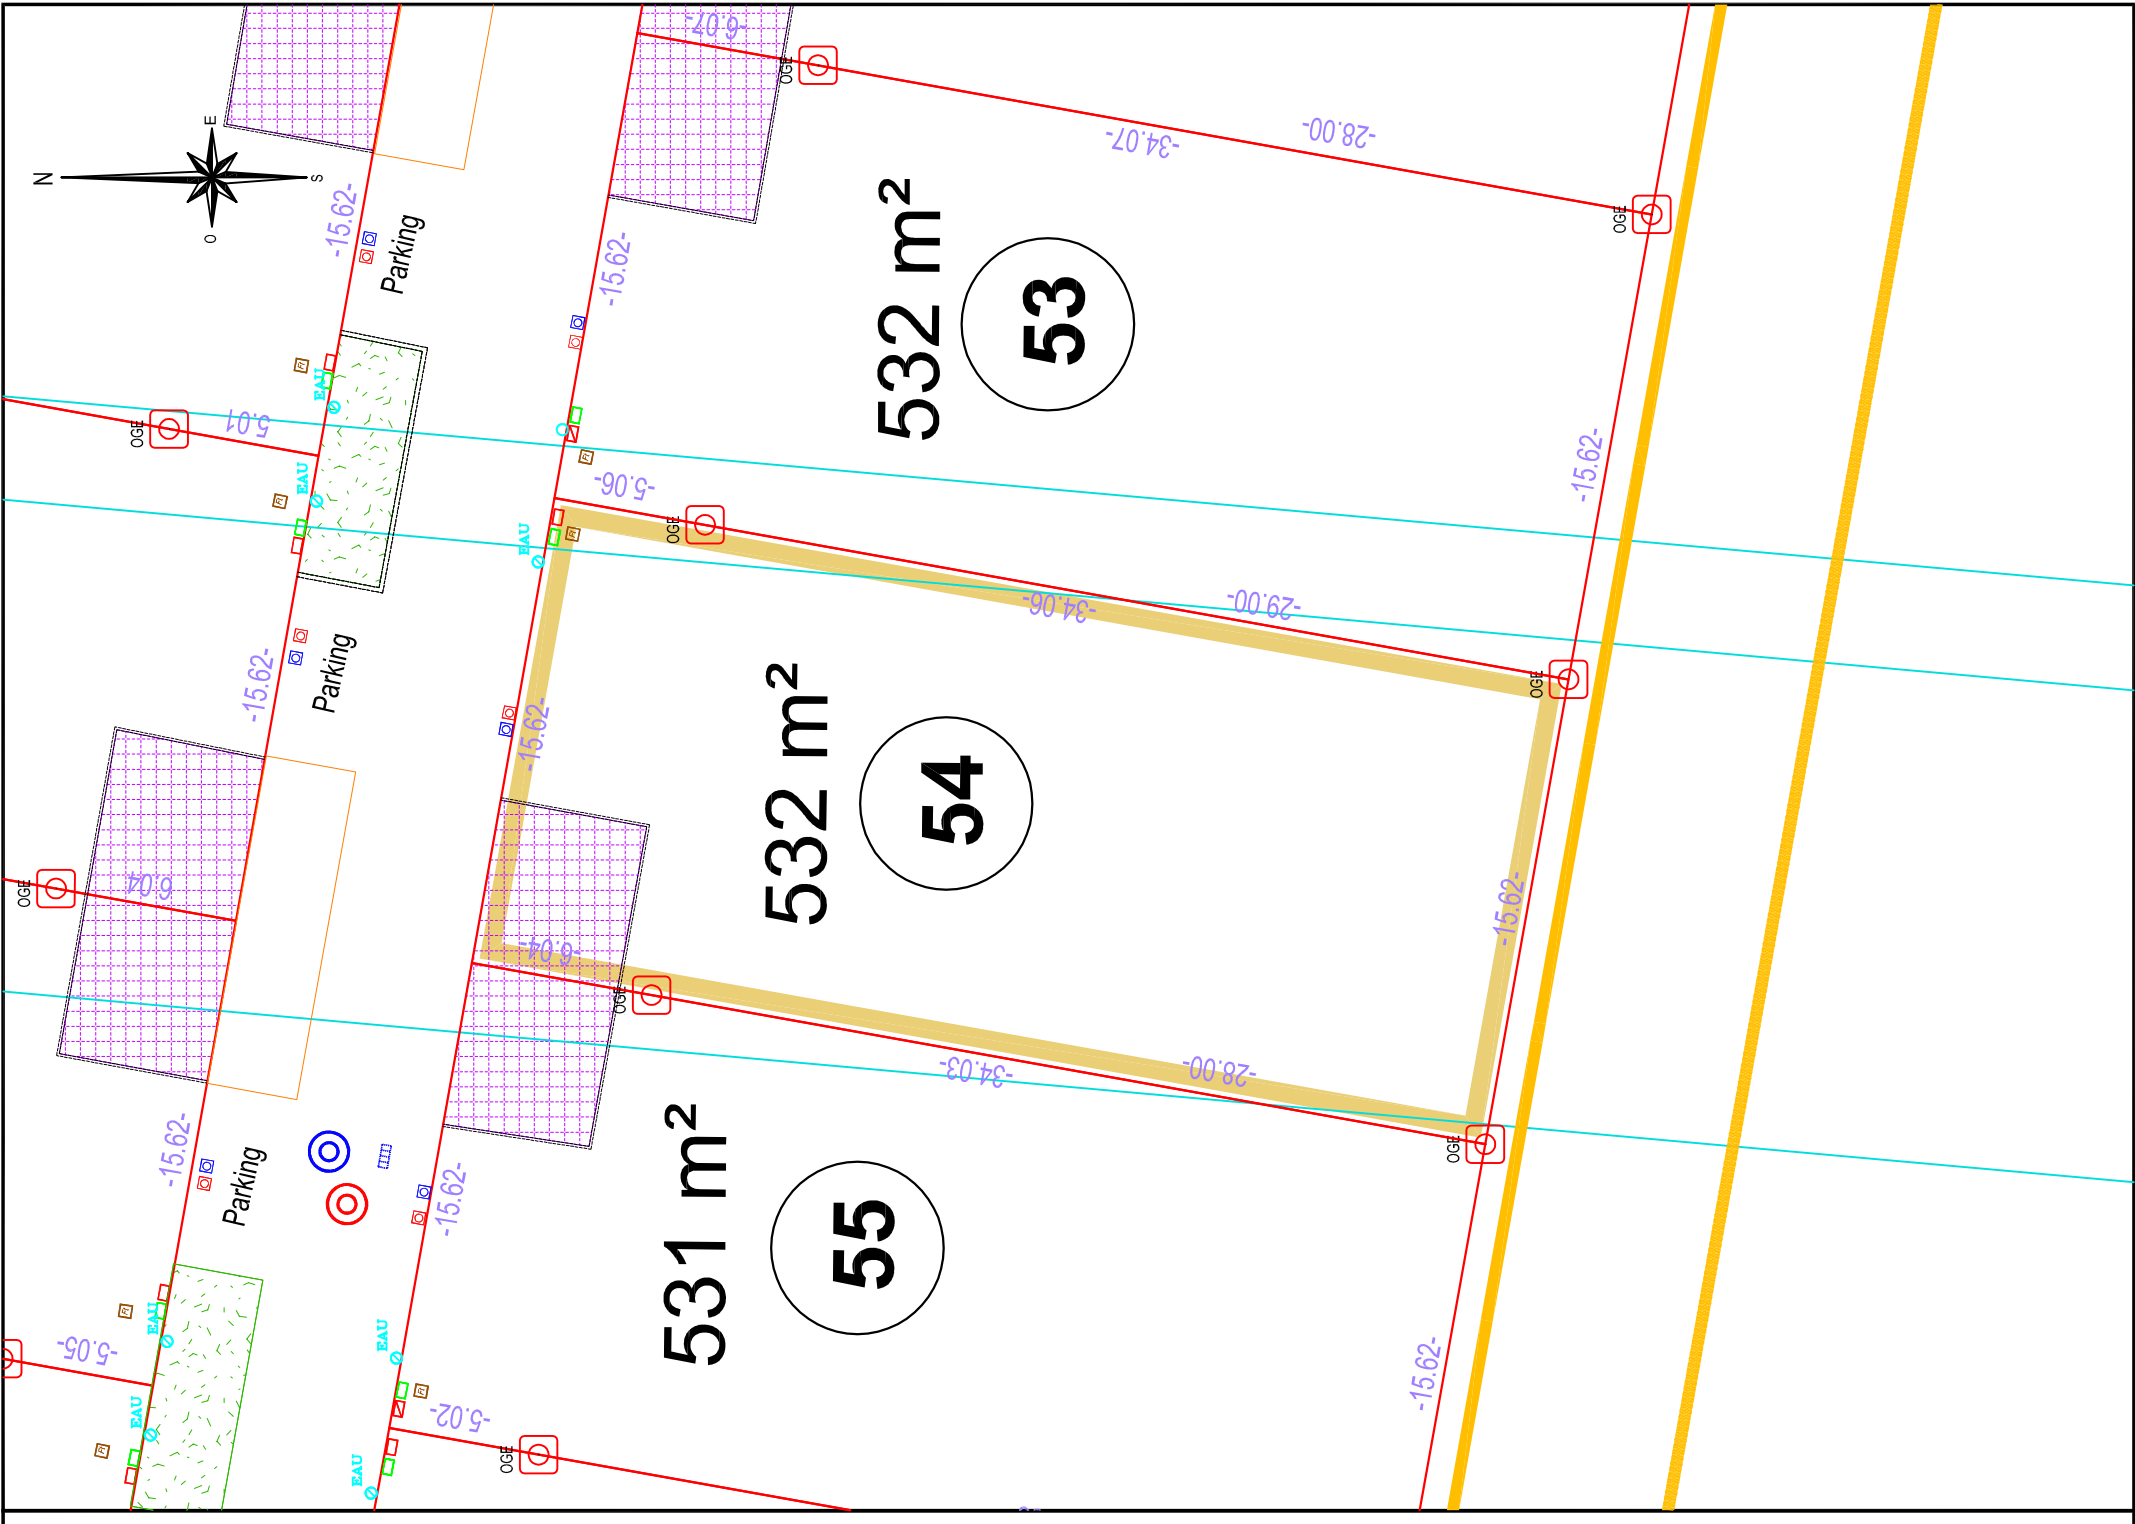

Cabinet HERMAND Philippe
Cabinet Principal
15, rue du château
28240 LA LOUPE
Tel : 02.37.81.04.09
Fax : 02.37.29.02.46

ORDRE DES GEOMETRES-EXPERTS

Dossier D4535 Plan des lots
Echelle : 1/250