

1, Rue de L'Aquitaine
28110 LUCE
Tél : 02 37 33 31 80
E-mail : accueil@sae-del.fr

Departement de l'Eure et Loir

GE
GEMETRES-EXPERTS
Cabinet HERMAND Philippe
Cabinet Principal
15, rue du chateau
28240 LA LOUPE
Tél : 02.37.81.04.09
Fax : 02.37.29.02.46

Commune de Courville sur Eure

Dossier D4535 Plan des lots
Echelle : 1/250


Lieu dit : "l'Orme des Mûriers "

Section ZK n°484 et n°490

Sous réserve de modification future

Plan du Lot 65 de la Z.A.C. de l'Éolienne

Plan de Situation:

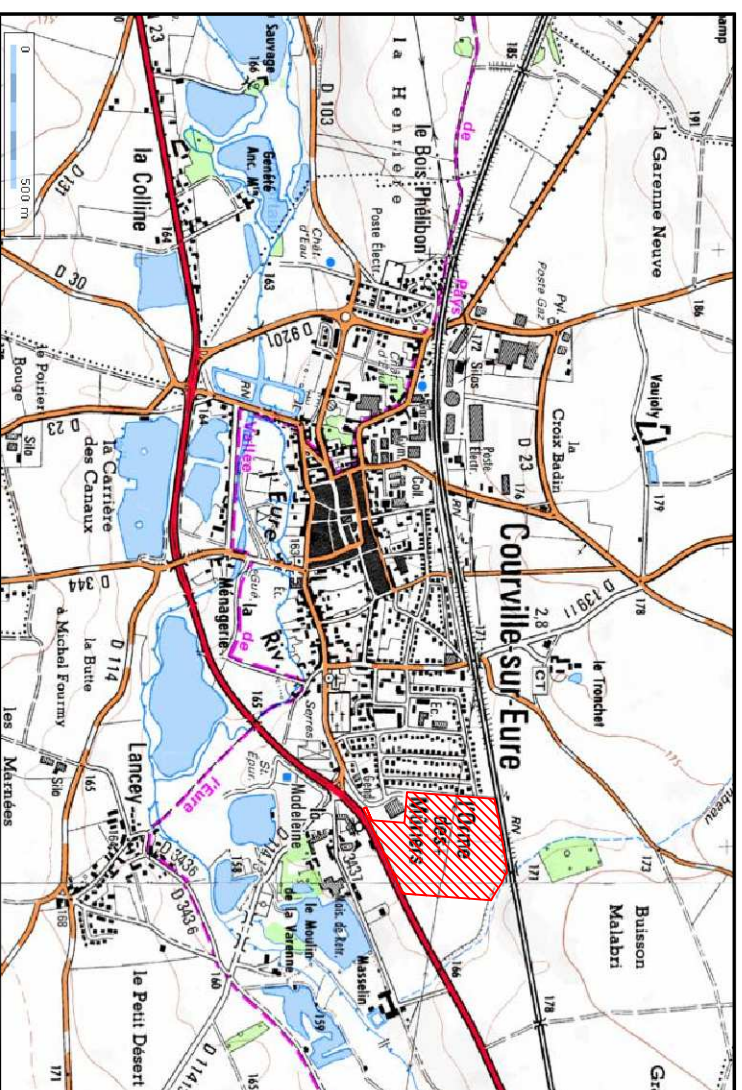

Lot 65
Superficie : 760m²
Surface de plancher :

