

Commune de Courville sur Eure

Lieu dit : " l'Orme des Mûriers "


Section ZK n°

Sous réserve de modification future

Plan individuel de lot de la Z.A.C. de l'Éolienne

Dossier D4535 Plan des lots
Echelle : 1/200

Lot 70
Superficie :
Surface de plancher :

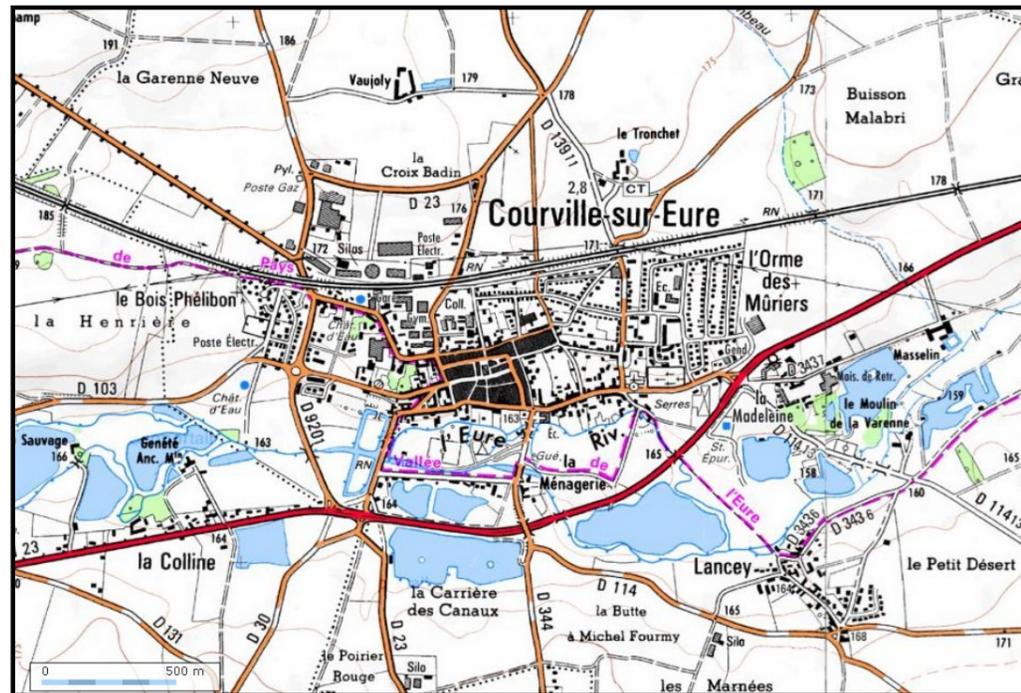

- OGE (Nouvelles Bornes O.G.E.)
- Limites Nouvelles
- Transformateur Électrique
- Tranchées Archéologiques
- Aire non close et Entrée du lot
- Réseau d'Eaux Pluviales
- Réseau d'Eaux Usées
- Réseau d'Eaux potable
- Réseau de Gaz
- Réseau Electrique
- Réseau Téléphonique

