

Departement de l'Eure et Loir

Commune de Courville sur Eure

Lieu dit : " l'Orme des Mûriers "

Section ZK n°

Sous réserve de modification future

Plan individuel de lot de la Z.A.C. de l'Éolienne





ORDRE DES GEOMETRES-EXPERTS

Cabinet HERMAND Philippe
Cabinet Principal
18, rue de la Gare
28240 LA LOUPE
Tél : 02.37.81.04.09
Fax : 02.37.29.02.46

Dossier D4535 Plan des lots
Echelle : 1/200

Lot 72
Superficie :
Surface de plancher :

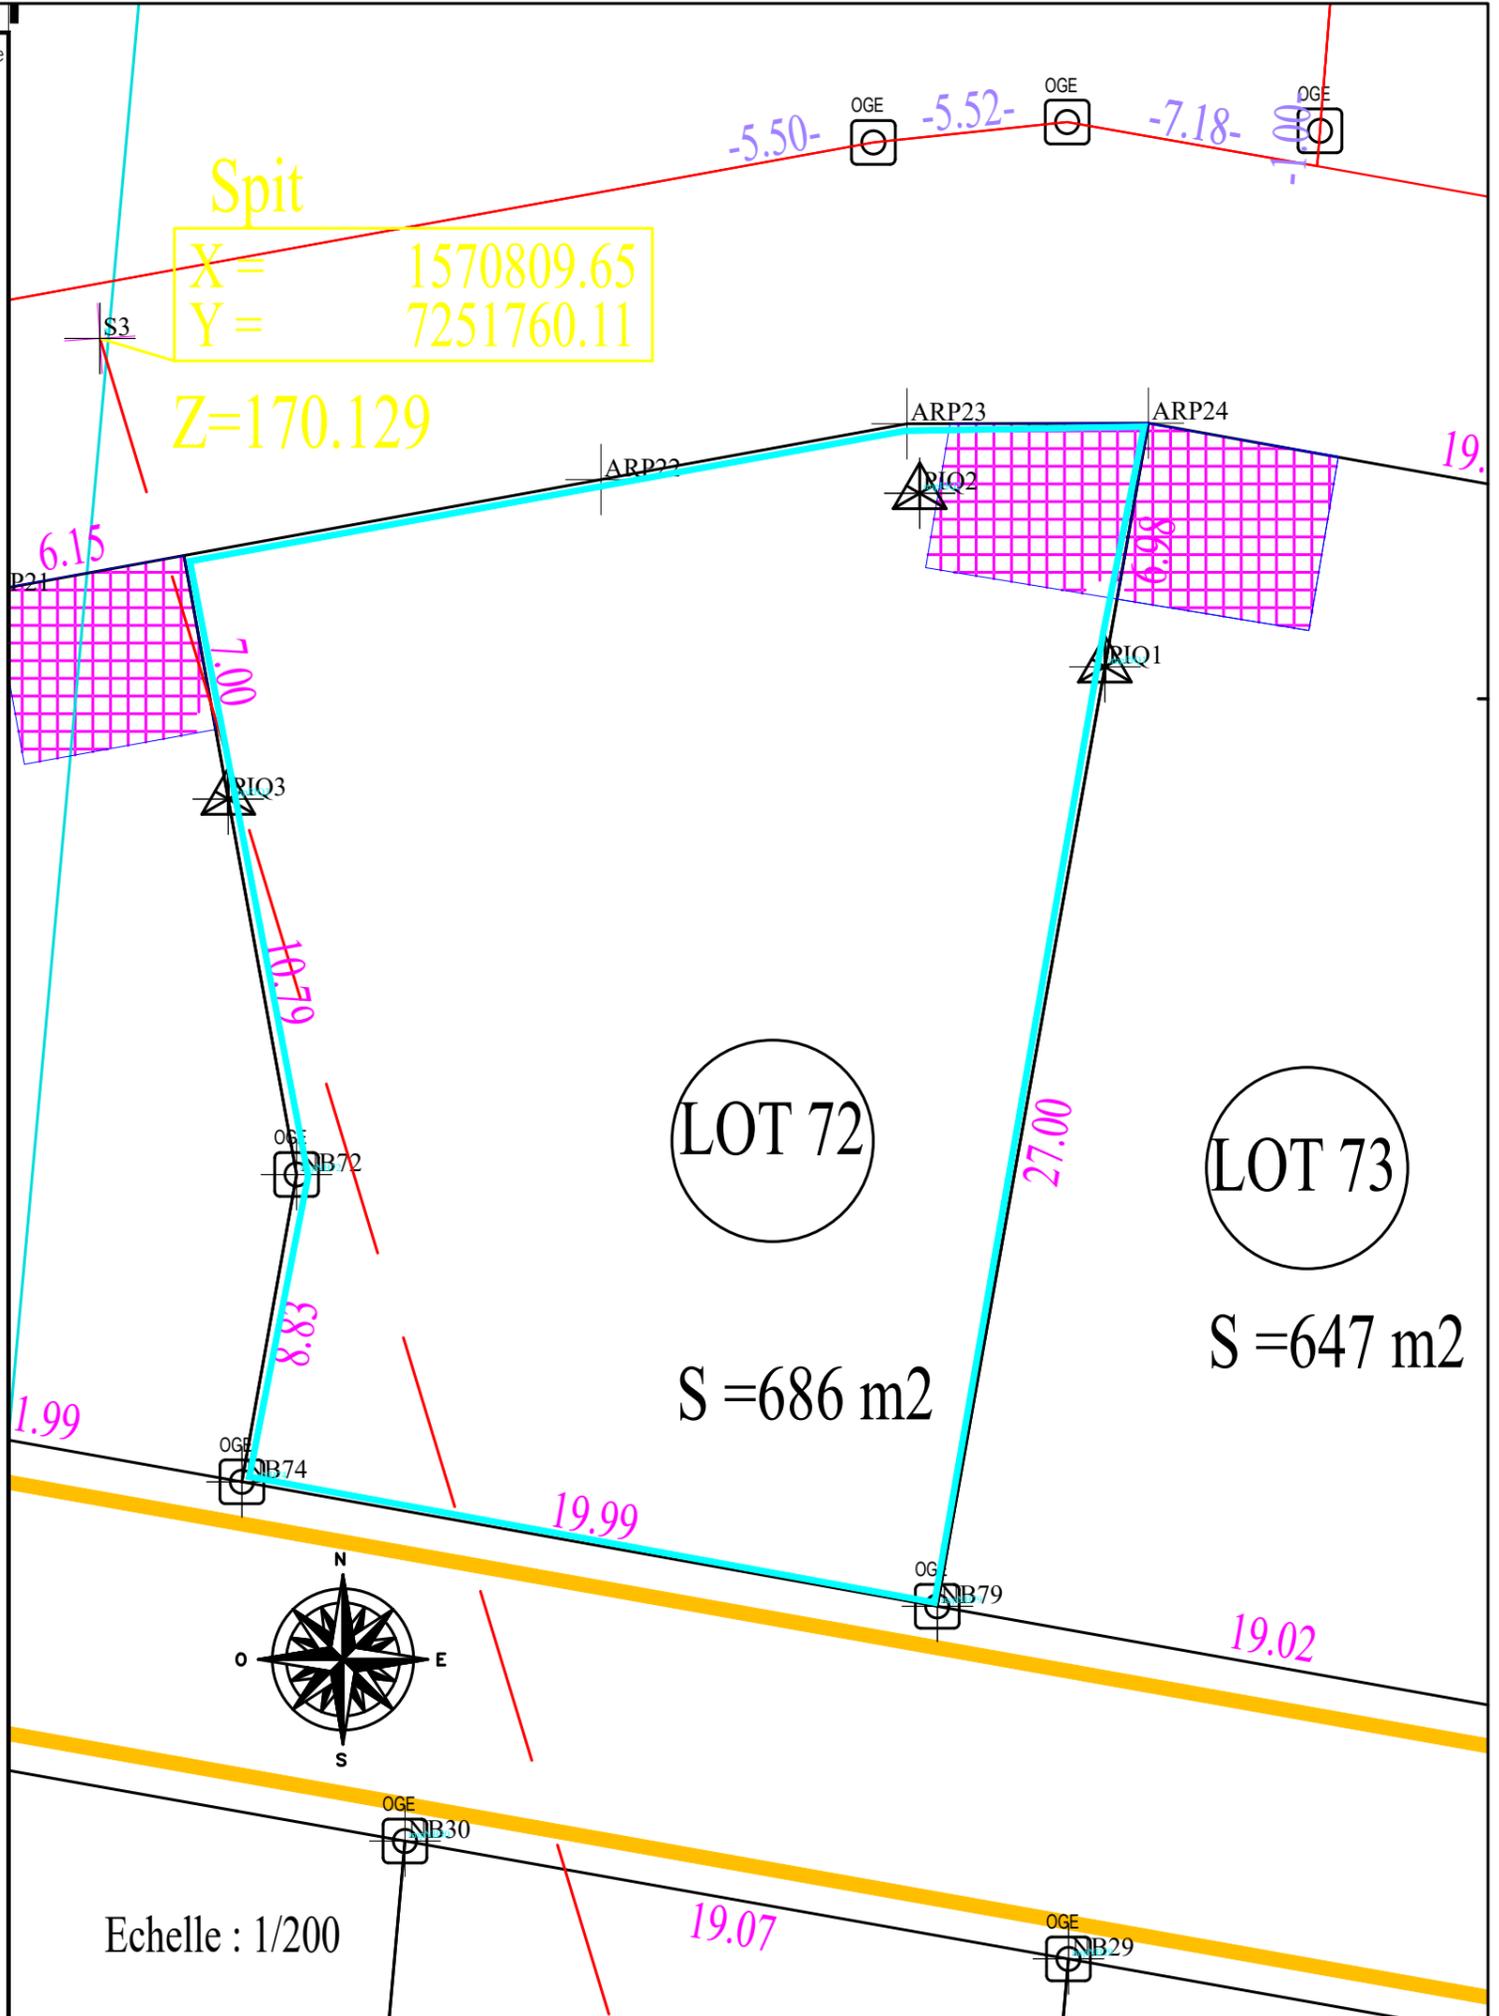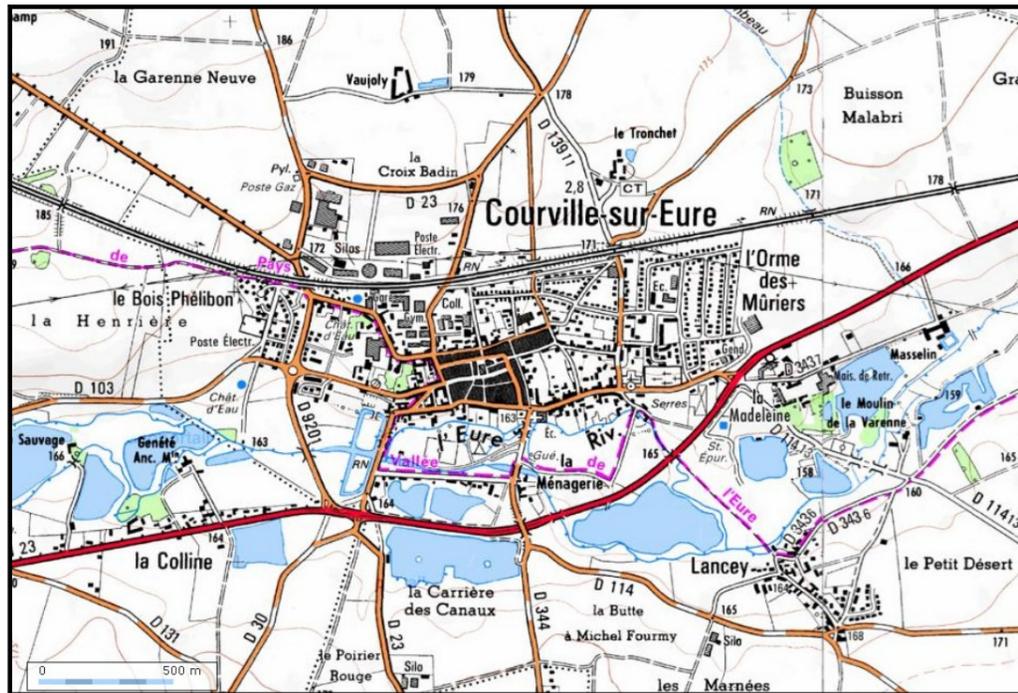

Spit
X = 1570809.65
Y = 7251760.11

Z=170.129

LOT 72

S = 686 m²

LOT 73

S = 647 m²

- OGE (circle with dot) Nouvelles Borne O.G.E.
- Red line Limites Nouvelles
- Yellow square with 'T' Transformateur Électrique
- Purple line Tranchées Archéologiques
- Pink grid Aire non close et Entrée du lot
- Blue circle with 'E' Réseau d'Eaux Pluviales
- Red circle with 'E' Réseau d'Eaux Usées
- Blue circle with 'EAU' Réseau d'Eaux potable
- Green square Réseau de Gaz
- Red square Réseau Electrique
- Orange square Réseau Téléphonique

Echelle : 1/200