

Departement de l'Eure et Loir

Commune de Courville sur Eure

Lieu dit : " l'Orme des Mûriers "

Section ZK n°

Sous réserve de modification future




Plan individuel de lot de la Z.A.C. de l'Éolienne



Cabinet HERMAND Philippe  
Cabinet Principal  
18, rue de la Gare  
28240 LA LOUPE  
Tél : 02.37.81.04.09  
Fax : 02.37.29.02.46

Dossier D4535 Plan des lots  
Echelle : 1/200

Lot 73  
Superficie :  
Surface de plancher :

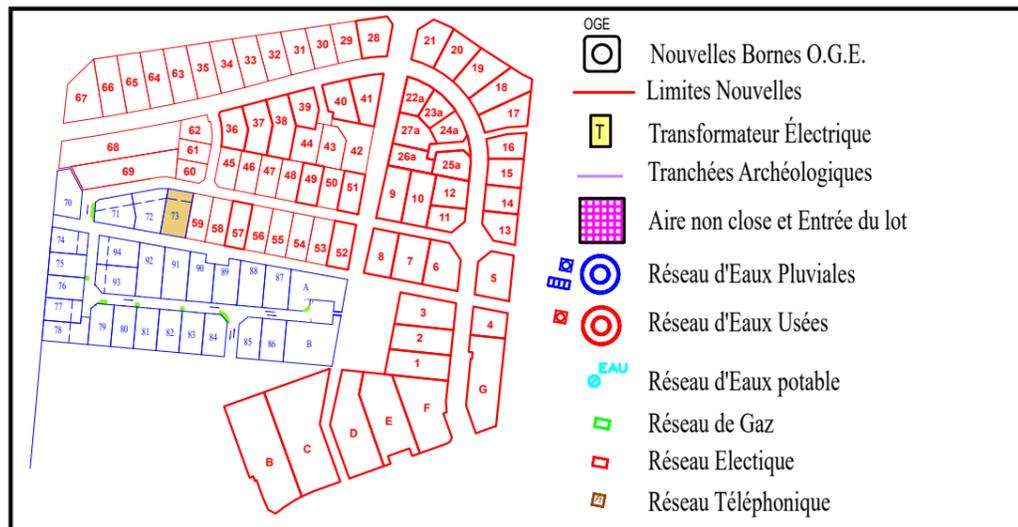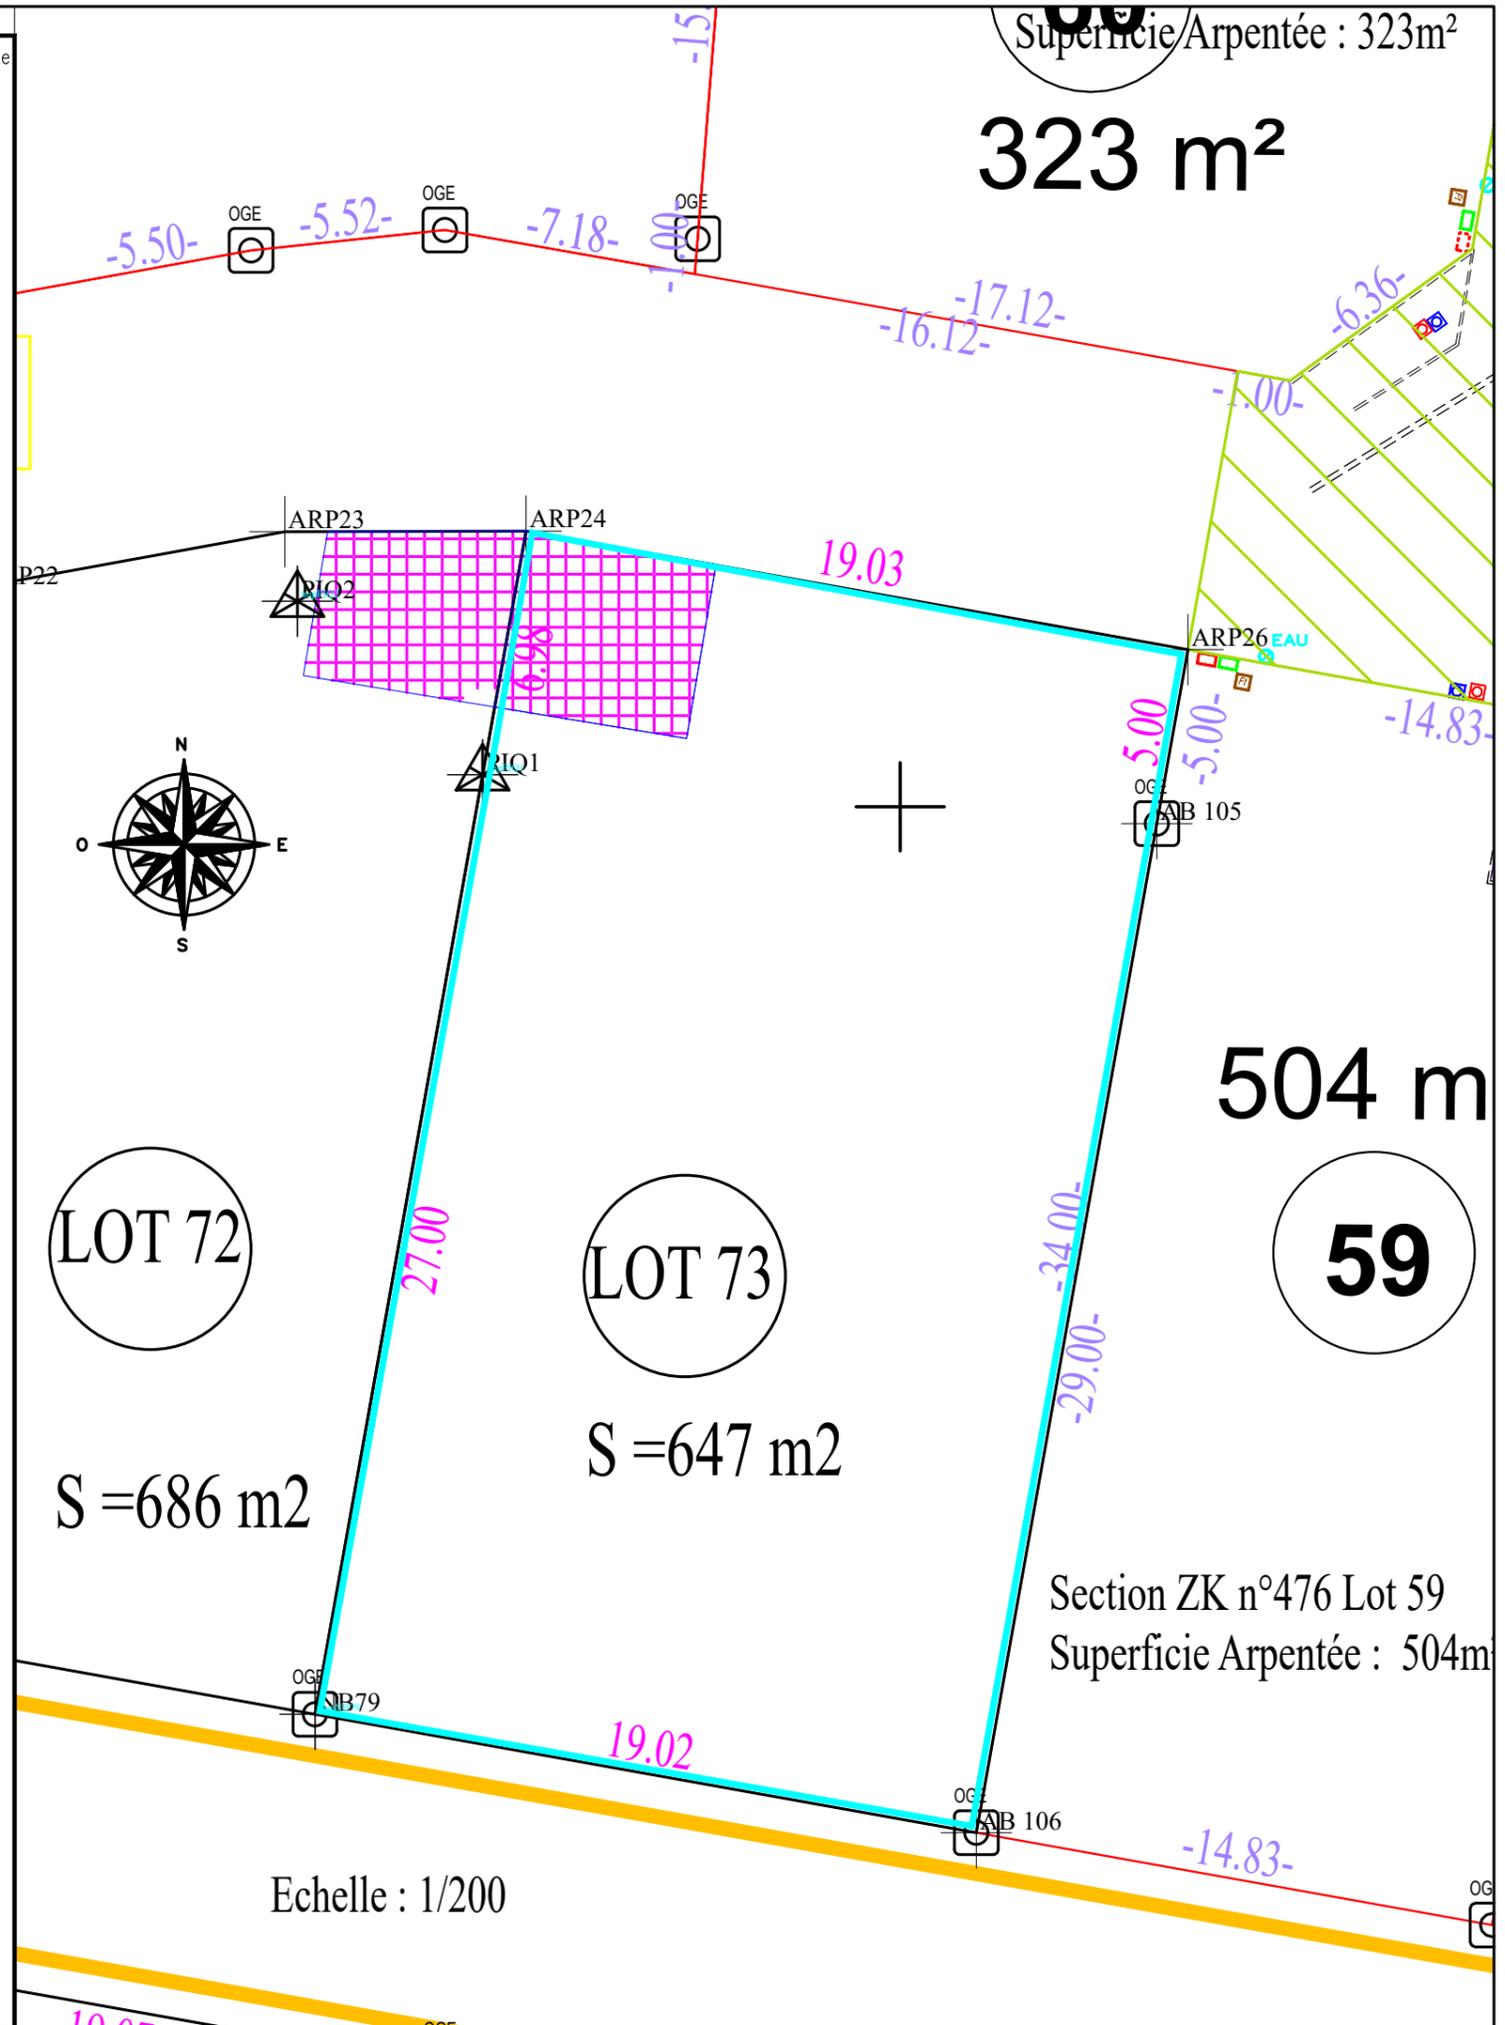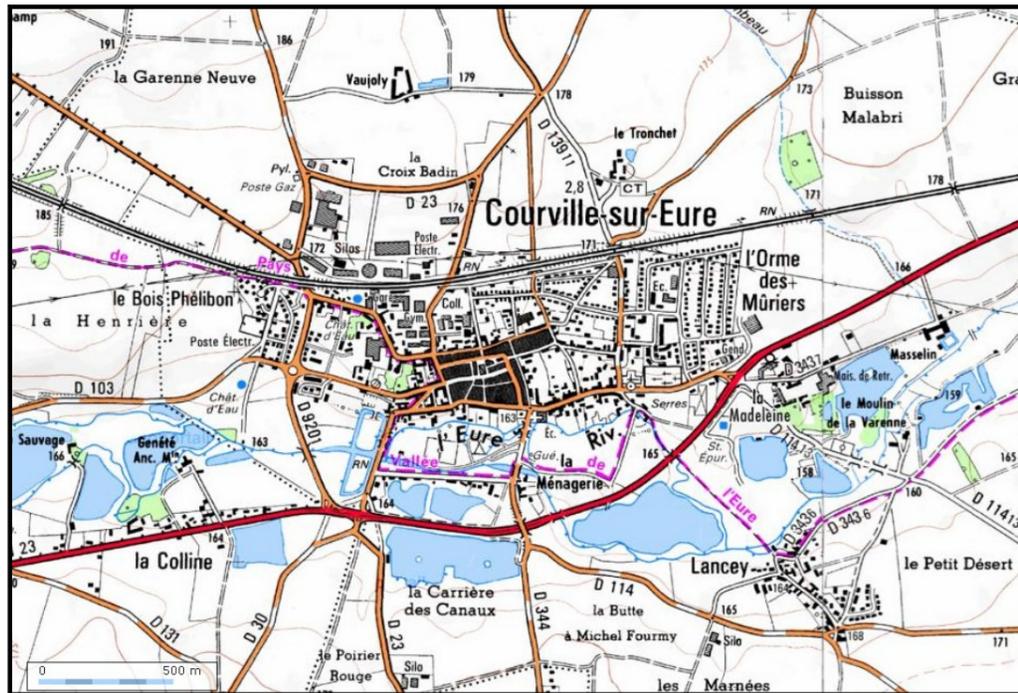

Echelle : 1/200