

Departement de l'Eure et Loir

Commune de Courville sur Eure

Lieu dit : " l'Orme des Mûriers "

Section ZK n°

Sous réserve de modification future



Plan individuel de lot de la Z.A.C. de l'Éolienne



Cabinet HERMAND Philippe
Cabinet Principal
18, rue de la Gare
28240 LA LOUPE
Tél : 02.37.81.04.09
Fax : 02.37.29.02.46

Dossier D4535 Plan des lots
Echelle : 1/200

Lot 84
Superficie :
Surface de plancher :

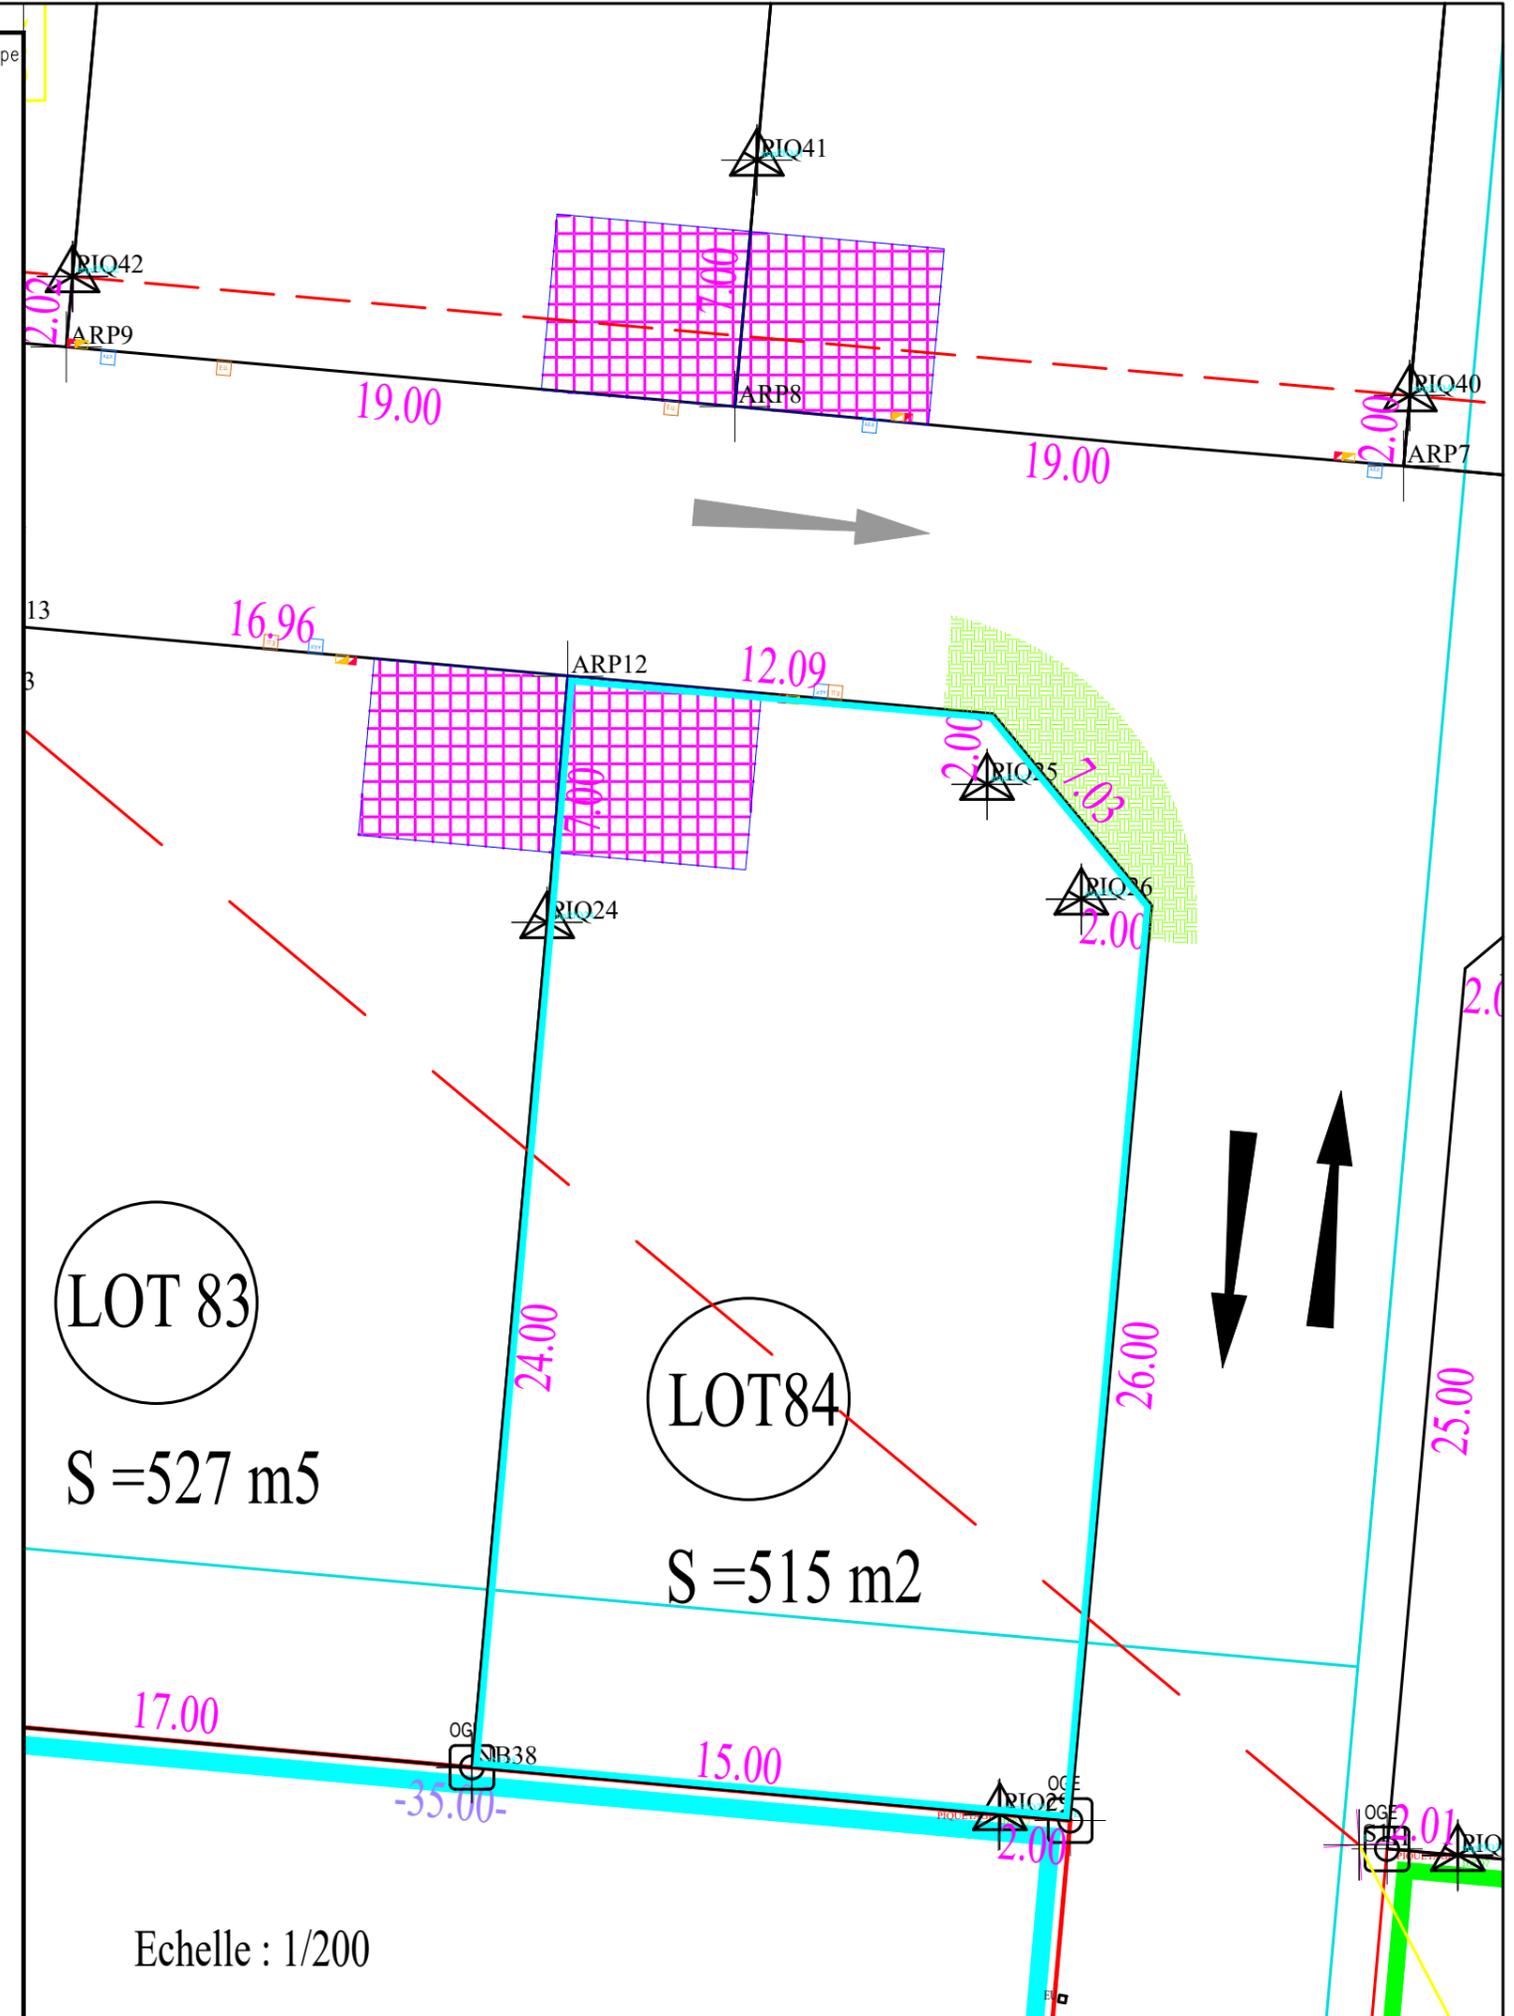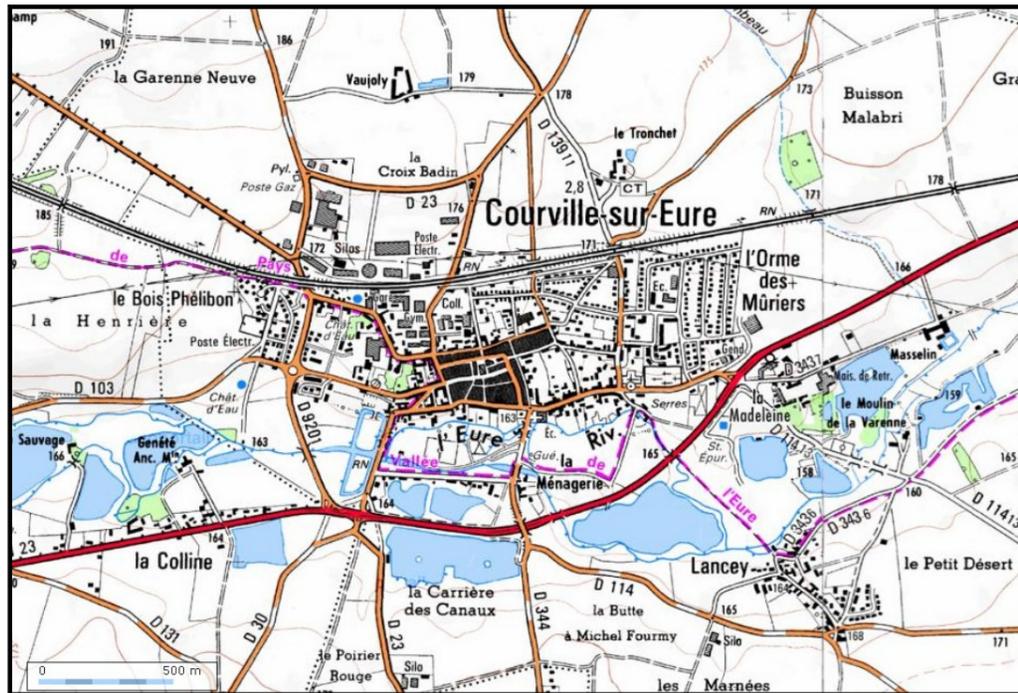

LOT 83
S = 527 m²

LOT 84
S = 515 m²

