

Departement de l'Eure et Loir

Commune de Courville sur Eure

Lieu dit : " l'Orme des Mûriers "

Section ZK n°

Sous réserve de modification future



Plan individuel de lot de la Z.A.C. de l'Éolienne



Cabinet HERMAND Philippe  
Cabinet Principal  
18, rue de la Gare  
28240 LA LOUPE  
Tél : 02.37.81.04.09  
Fax : 02.37.29.02.46

Dossier D4535 Plan des lots  
Echelle : 1/200

**Lot 86**  
Superficie :  
Surface de plancher :

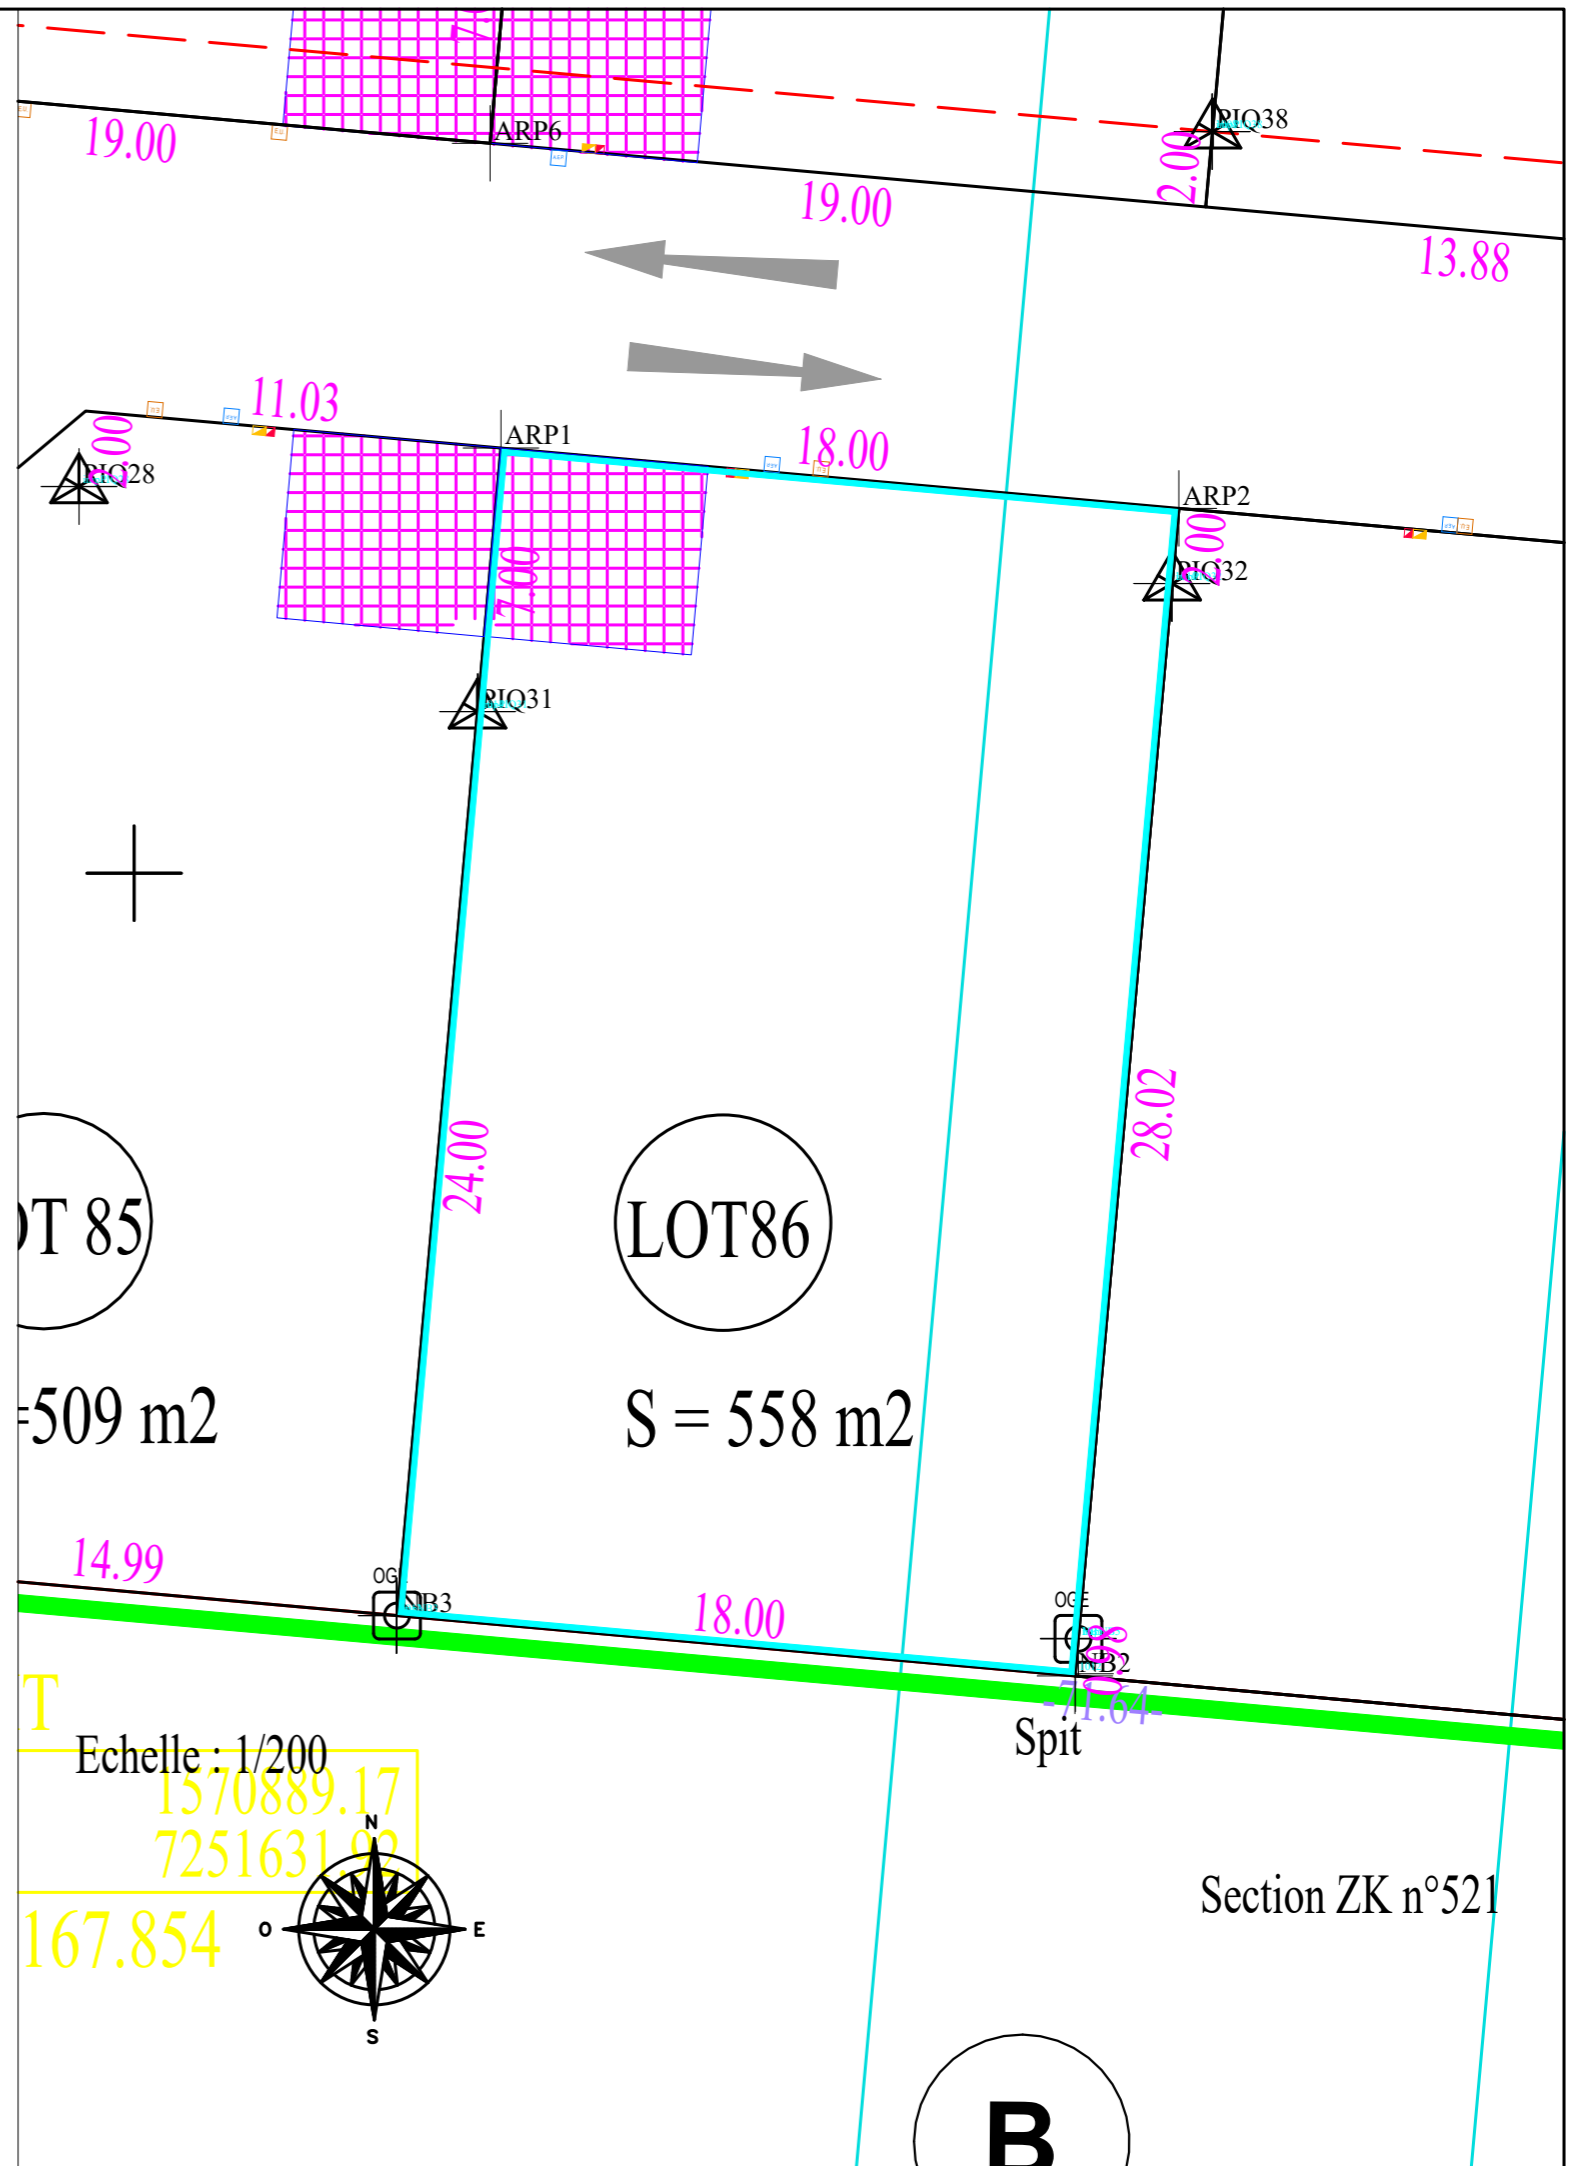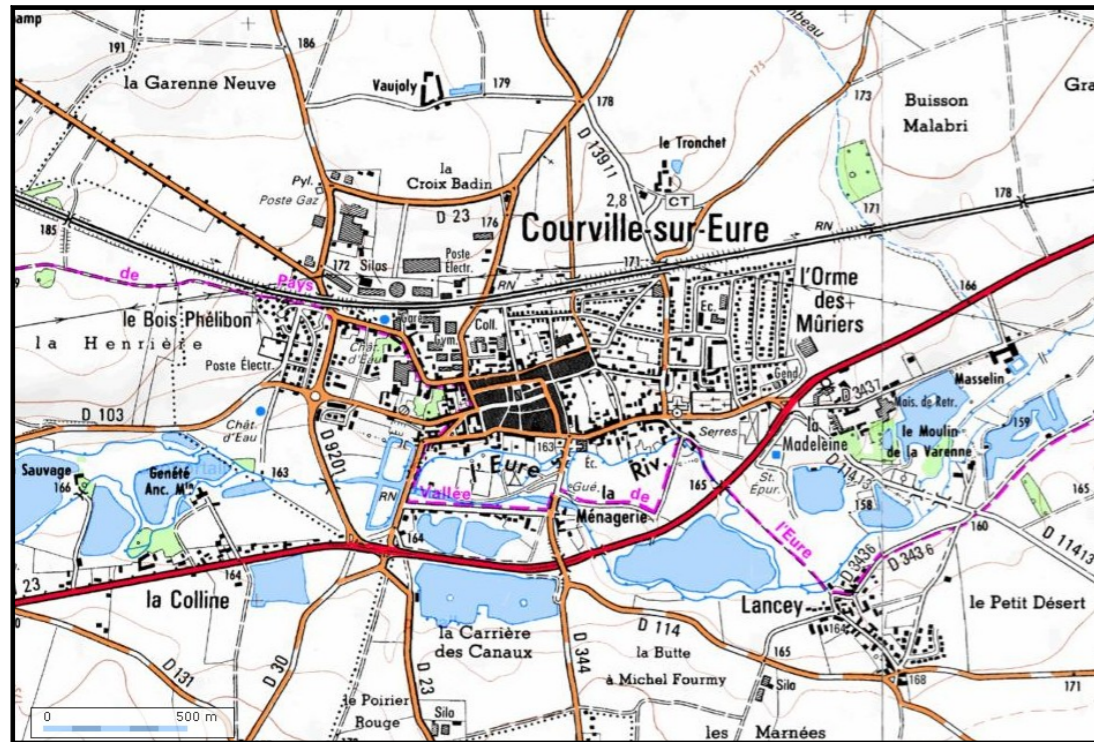


LOT 85  
S = 509 m<sup>2</sup>

LOT 86  
S = 558 m<sup>2</sup>

Echelle : 1/200  
1570889.17  
7251631.92  
167.854

Section ZK n°521

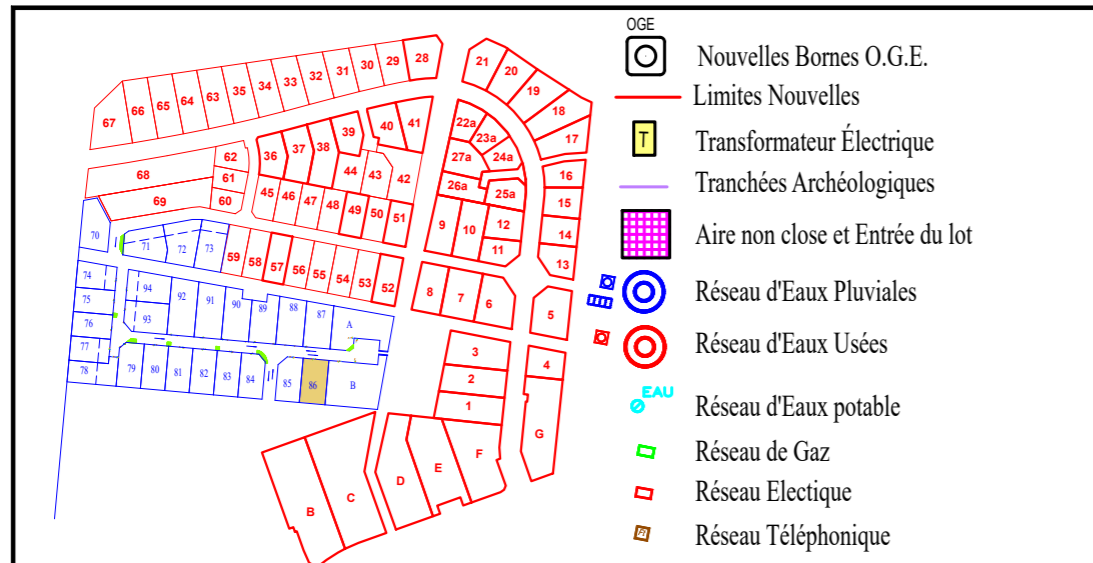

- Nouvelles Bornes O.G.E.
- Limites Nouvelles
- Transformateur Électrique
- Tranchées Archéologiques
- Aire non close et Entrée du lot
- Réseau d'Eaux Pluviales
- Réseau d'Eaux Usées
- Réseau d'Eaux potable
- Réseau de Gaz
- Réseau Electrique
- Réseau Téléphonique