

DEPARTEMENT DE L'EURE-ET-LOIR

Commune de DREUX

ZAC des FENOTS  
Tranche 3

**LOT 19**

Terrain cadastré : BO n° .... pour 456m<sup>2</sup>




Le présent document n'exclut pas la consultation des règlements en vigueur.  
Les ouvrages de branchement n'ont pas fait l'objet d'un récolement, leurs positions sont indicatives. Altimétrie: N.G.F. IGN 69.  
L'aménageur se réserve le droit de modifier les emplacements des ouvrages pour toute raison d'ordre technique.

DOSSIER N° 091083  
DRESSE LE 13.04.2022

TOPOGRAPHIE DIVISION BORNAGE LOTISSEMENT  
PROJET DE VOIRIE ET RESEAUX URBANISME  
MAITRISE D'OEUVRE VRD COPROPRIETE CONCEPTION DE P.L.U.

**PLAN DU LOT 19**

Echelle : 1/250

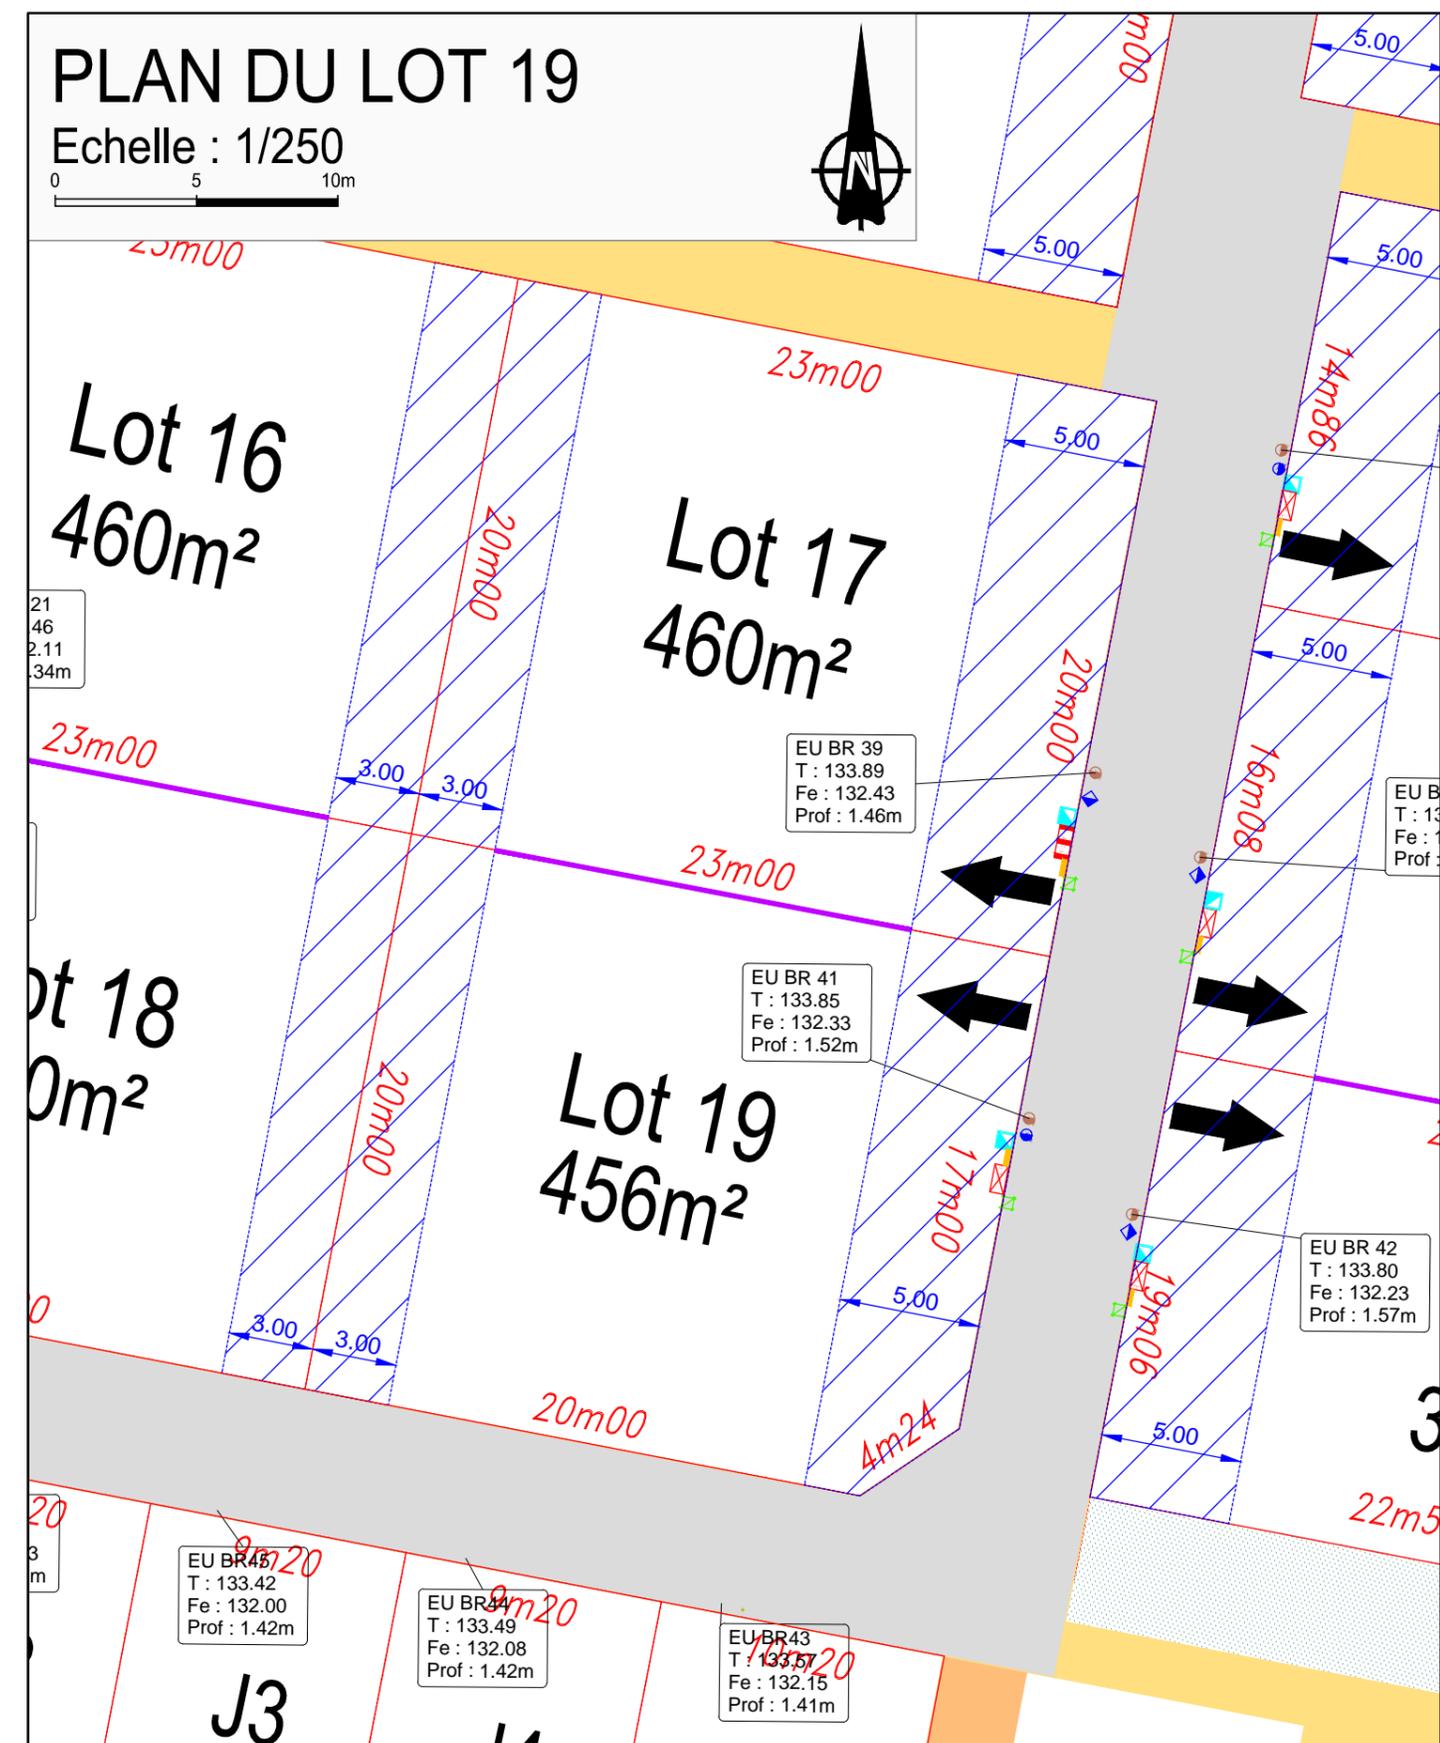

LEGENDE

- |  |                            |  |   |  |                      |
|--|----------------------------|--|---|--|----------------------|
|  | Branchement gaz            |  | Borne   |  | Chaussée secondaire  |
|  | Branchement eaux usées     |  | Cote périmétrique du lot                                  |  | Stationnement public |
|  | Branchement eaux pluviales |  | Accès au lot obligatoire                                  |  | Chaussée principale  |
|  | Branchement eau potable    |  | Zone non constructible                                    |  | Trottoir             |
|  | Branchement téléphone      |  | Implantation obligatoire du pignon en limite de propriété |  | Allée piétonne       |
|  | Branchement électrique     |  |   |  | Espaces verts        |
|  | Limite de lots             |  |   |  |                      |