



DEPARTEMENT DE L'EURE-ET-LOIR

Commune de DREUX

ZAC des FENOTS

Tranche 3

DREUX
49, rue Saint-Jean
28100 DREUX
T 02 37 46 62 68
F 02 37 50 23 88
dreux@forteau-faisant.fr

AMENAGEUR

SAEDEL



1 rue d'Aquitaine
28110 LUCE



Le présent document n'exclut pas la consultation des règlements en vigueur.

Les ouvrages de branchement n'ont pas fait l'objet d'un récolement, leurs positions sont indicatives. Altimétrie: N.G.F. IGN 69.

L'aménageur se réserve le droit de modifier les emplacements des ouvrages pour toute raison d'ordre technique.


DOSSIER N° 091083
DRESSE LE 13.04.2022

TOPOGRAPHIE DIVISION BORNAGE LOTISSEMENT
PROJET DE VOIRIE ET RESEAUX URBANISME
SE D'OEUVRE VRD COPROPRIETE CONCEPTION DE P.L.U.


PLAN DU LOT 30

Echelle : 1/250

A horizontal scale bar with three major tick marks labeled '0', '5', and '10m' from left to right. The segment between '0' and '5' is thin, while the segment between '5' and '10m' is thick.

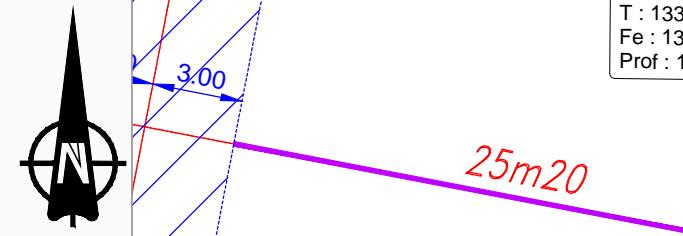

T : 133.
Fe : 132
Prof : 1.

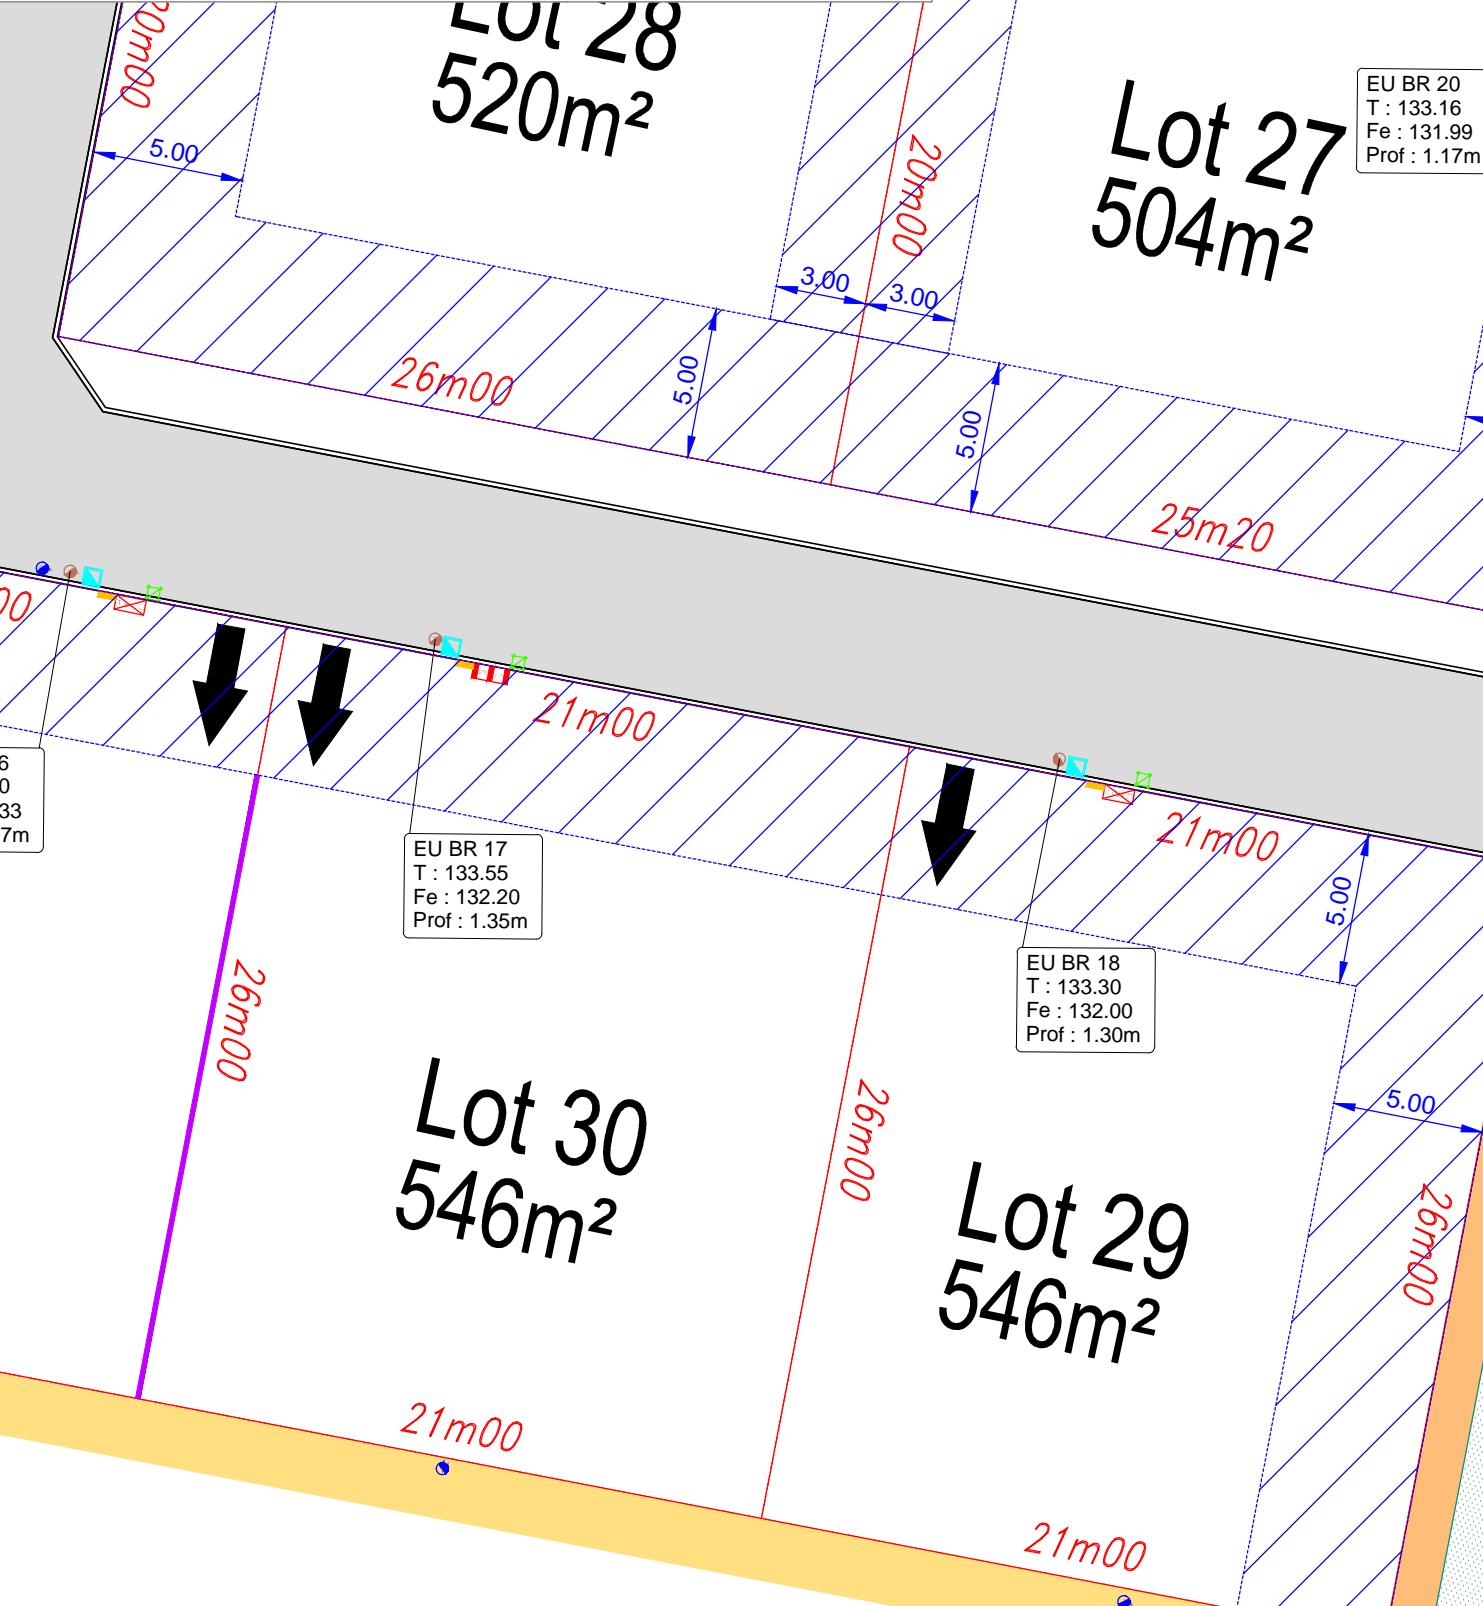

LEGENDE

- | | | | | | |
|--|-----------------------------|--|--|--|----------------------|
| | Branchements gaz | | Borne | | Clausée secondaire |
| | Branchements eaux usées | | Cote périétrique du lot | | Stationnement public |
| | Branchements eaux pluviales | | Accès au lot obligatoire | | Chaussée principale |
| | Branchements eau potable | | Zone non constructible | | Trottoir |
| | Branchements téléphone | | Implantation obligatoire du pignon
en limite de propriété | | Allée piétonne |
| | Branchements électrique | | | | Espaces verts |
| | Limite de lots | | | | |