


DEPARTEMENT DE L'EURE-ET-LOIR

Commune de DREUX

ZAC des FENOTS
Tranche 3

LOT 38

Terrain cadastré : BO n° pour 589m²

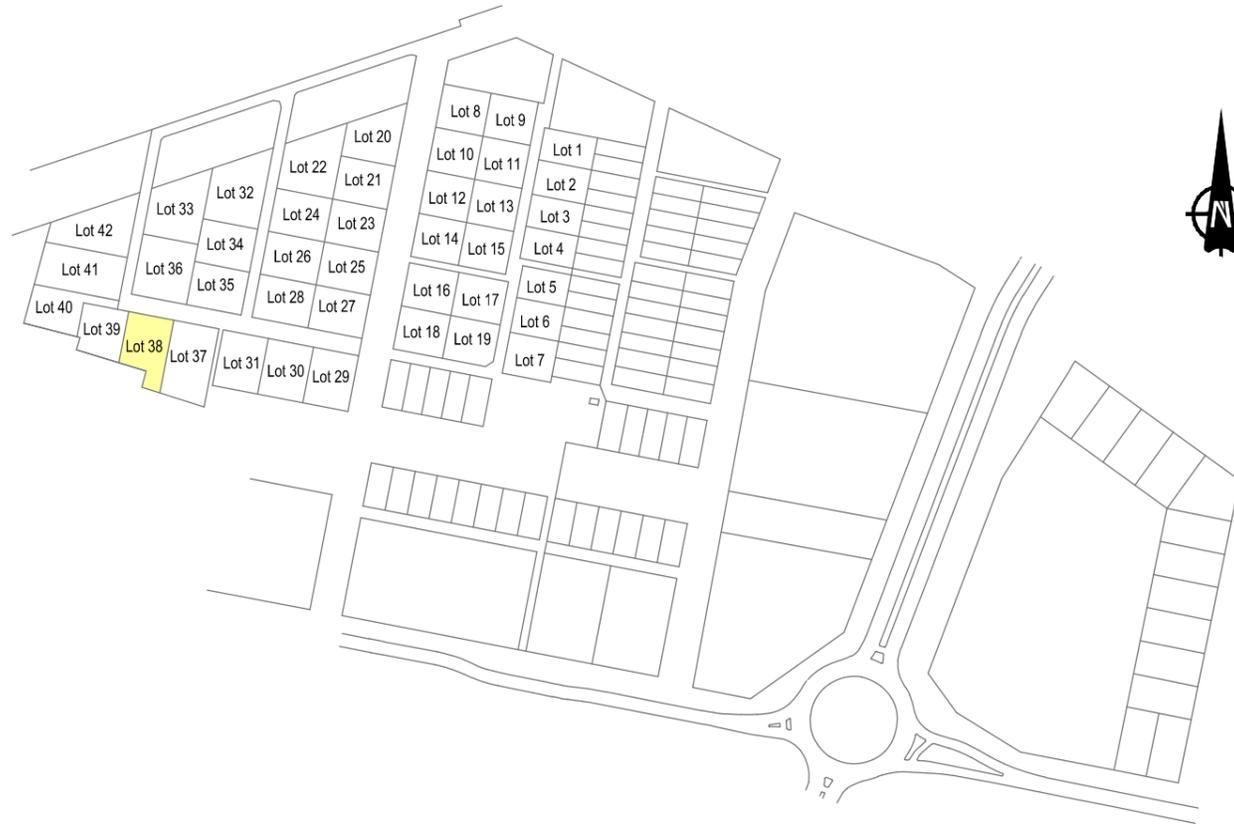




Le présent document n'exclut pas la consultation des règlements en vigueur.
Les ouvrages de branchement n'ont pas fait l'objet d'un récolement, leurs positions sont indicatives. Altimétrie : N.G.F. IGN 69.
L'aménageur se réserve le droit de modifier les emplacements des ouvrages pour toute raison d'ordre technique.

DOSSIER N° 091083
DRESSE LE 13.04.2022

TOPOGRAPHIE DIVISION BORNAGE LOTISSEMENT
PROJET DE VOIRIE ET RESEAUX URBANISME
MAITRISE D'OEUVRE VRD COPROPRIETE CONCEPTION DE P.L.U.

PLAN DU LOT 38

Echelle : 1/250

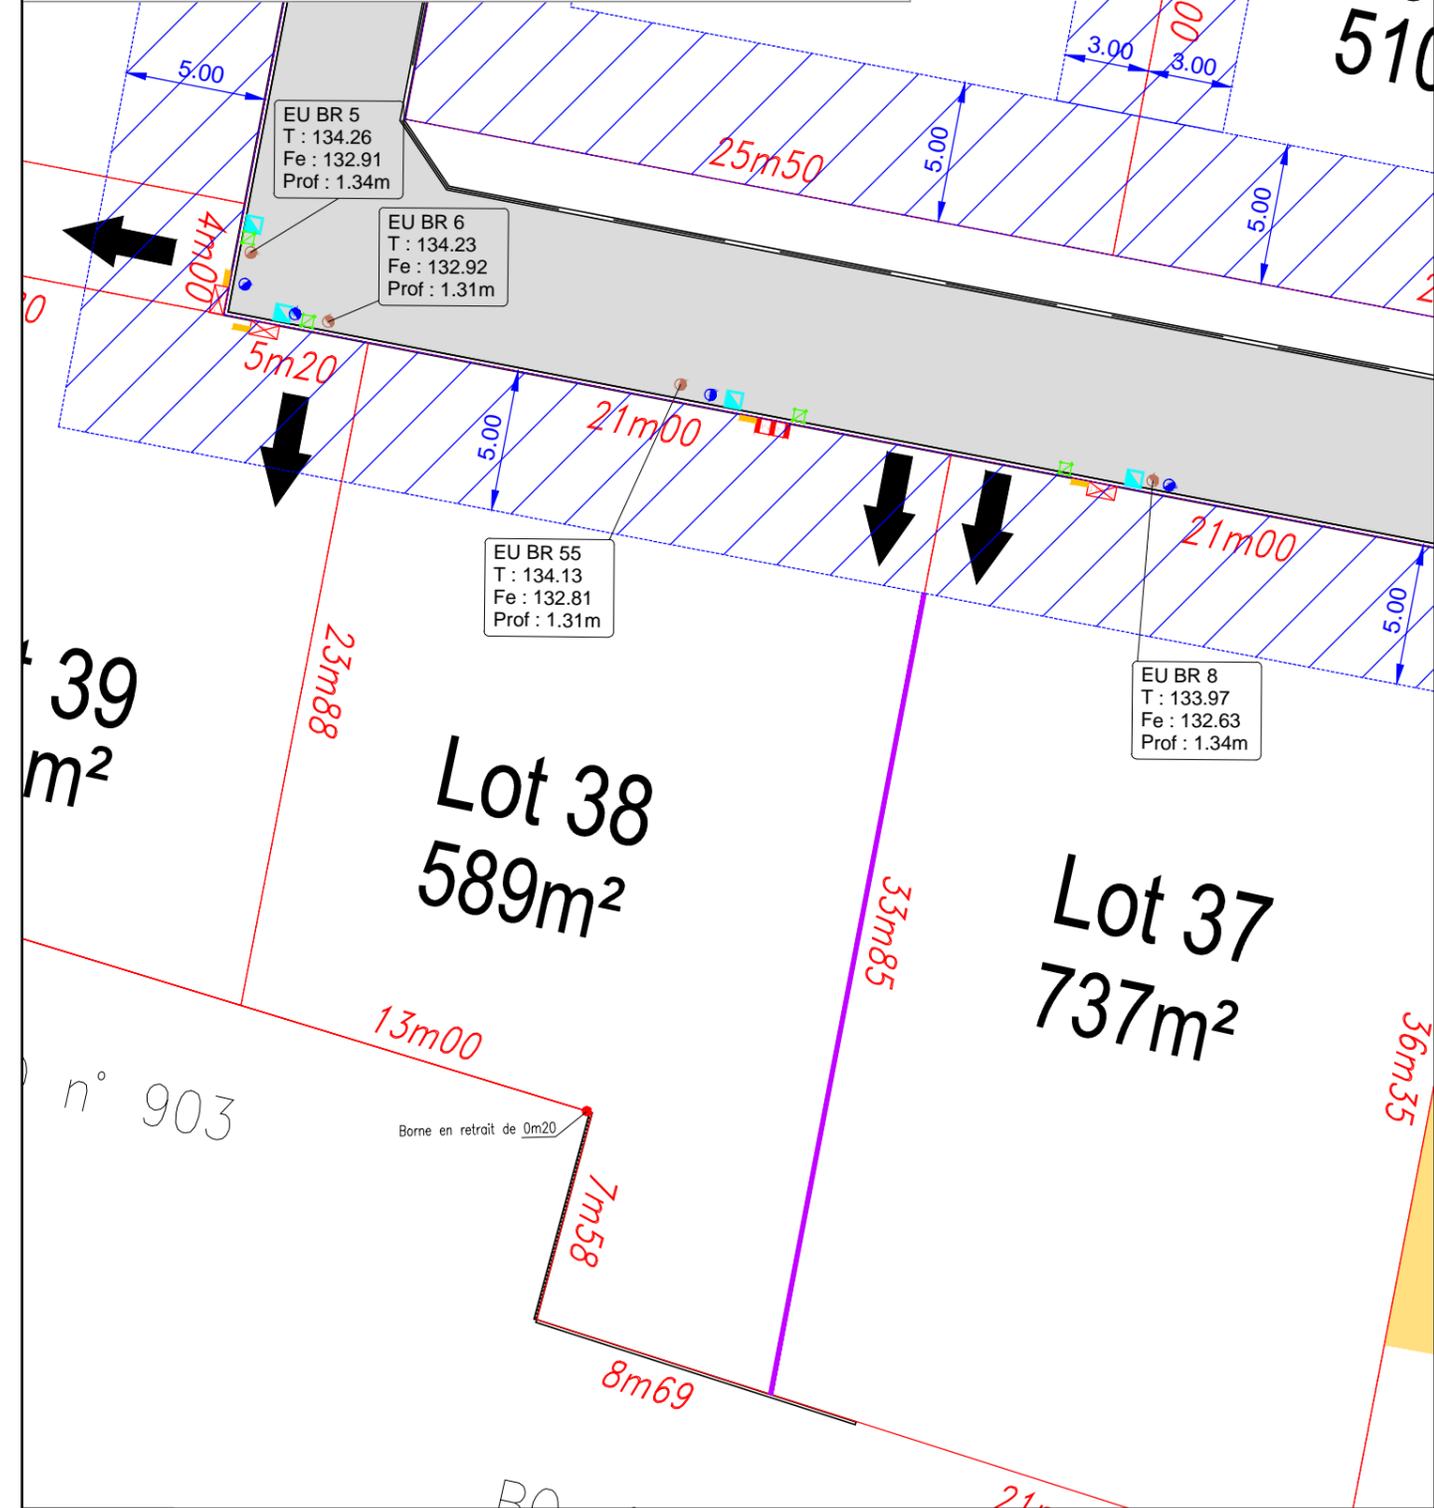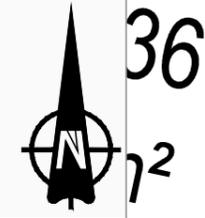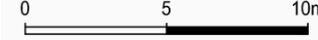

LEGENDE

	Branchement gaz		Borne		Caussée secondaire
	Branchement eaux usées		Cote périmétrique du lot		Stationnement public
	Branchement eaux pluviales		Accès au lot obligatoire		Caussée principale
	Branchement eau potable		Zone non constructible		Trottoir
	Branchement téléphone		Implantation obligatoire du pignon en limite de propriété		Allée piétonne
	Branchement électrique				Espaces verts
	Limite de lots				