



1, Rue de L'Aquitaine
28110 LUCE
Tel : 02 37 33 31 80
E-mail :
accueil@saedel.fr

Departement de l'Eure et Loir



Cabinet HERMAND Philippe
Cabinet Principal
18, rue de la gare
28240 LA LOUPE
Tél : 02.37.81.04.09
SECRETAIRES-EXPERTS Fax : 02.37.29.02.46

Commune de Saint-Jean-Pierre-Fixte

Dossier
N89904-10 Plan
des lots


Lieu dit : " la Boulaye "

Section C Parcelle n°335 et 350

Echelle : 1/250

Plan du Lot 11 du Lotissement de la Boulaye

Plan de Situation:

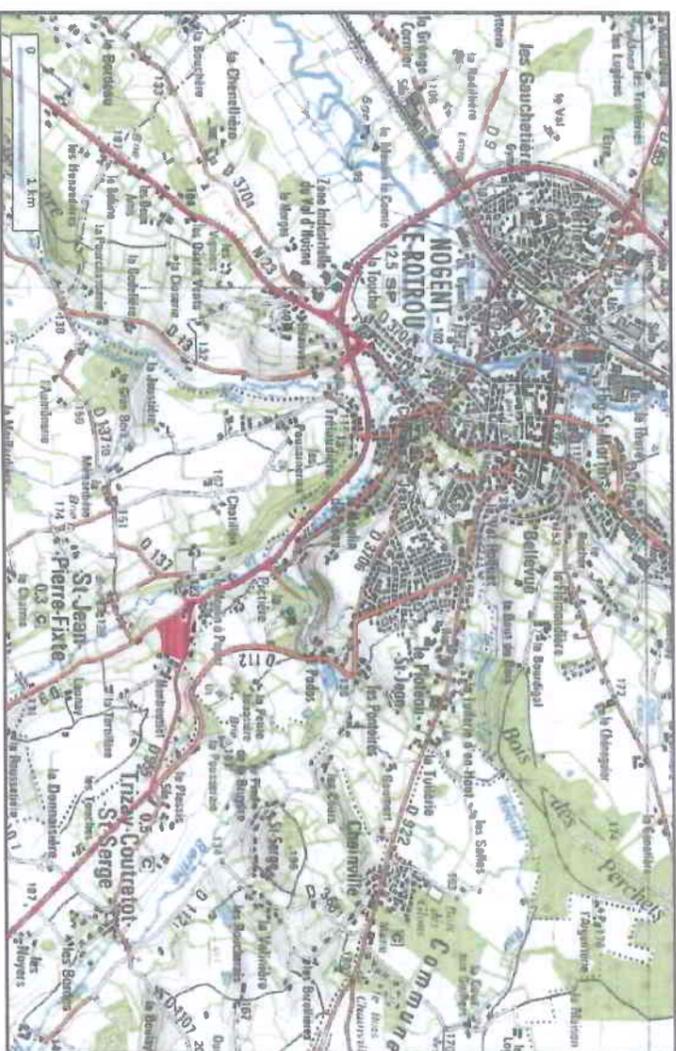

Lot 11
Superficie : 852 m²
Superficie de plancher
max : 220 m²

