



1, Rue de L'Aquitaine  
28110 LUCÉ  
Tel : 02 37 33 31 80  
E-mail :  
accueil@saedel.fr

Departement de l'Eure et Loir



Cabinet HERMAND Philippe  
Cabinet Principal  
18, rue de la gare  
28240 LA LOUPE  
Tel : 02.37.81.04.09  
Fax : 02.37.29.02.46

Commune de Saint-Jean-Pierre-Fixte


Dossier  
N8904-10 Plan  
des lots

Lieu dit : " la Boulaye "  
Section C Parcelle n°356

Echelle : 1/250

Plan du Lot 17 du Lotissement de la Boulaye

Plan de Situation:

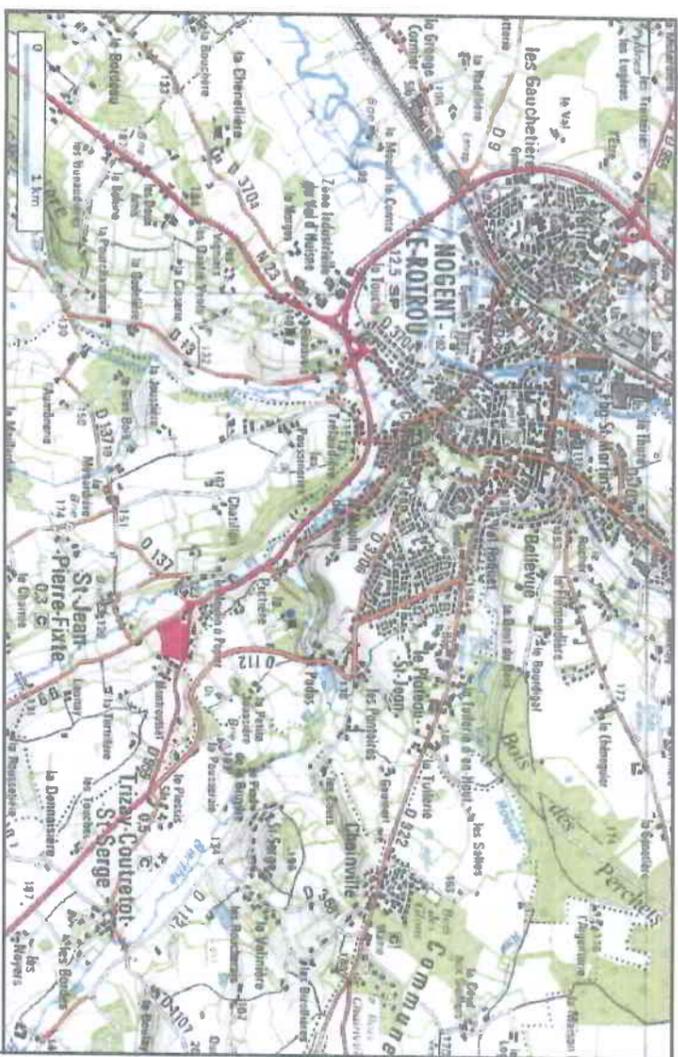

**Lot 17**  
Superficie : 541 m<sup>2</sup>  
Superficie de plancher  
max : 200 m<sup>2</sup>

