



1, Rue de L'Aquitaine
28110 LUCE
Tel : 02 37 33 31 80
E-mail :
accueil@saedel.fr

Departement de l'Eure et Loir



Cabinet HERMAND Philippe
Cabinet Principal
18, rue de la gare
28240 LA LOUPE
Tel : 02.37.81.04.09
Fax : 02.37.29.02.46

Commune de Saint-Jean-Pierre-Fixte


Lieu dit : " la Boulaye "

Section C Parcelle n° 358


Plan du Lot 19 du Lotissement de la Boulaye

Dossier
N8904-10 Plan
des lots
Echelle : 1/250

Plan de Situation:

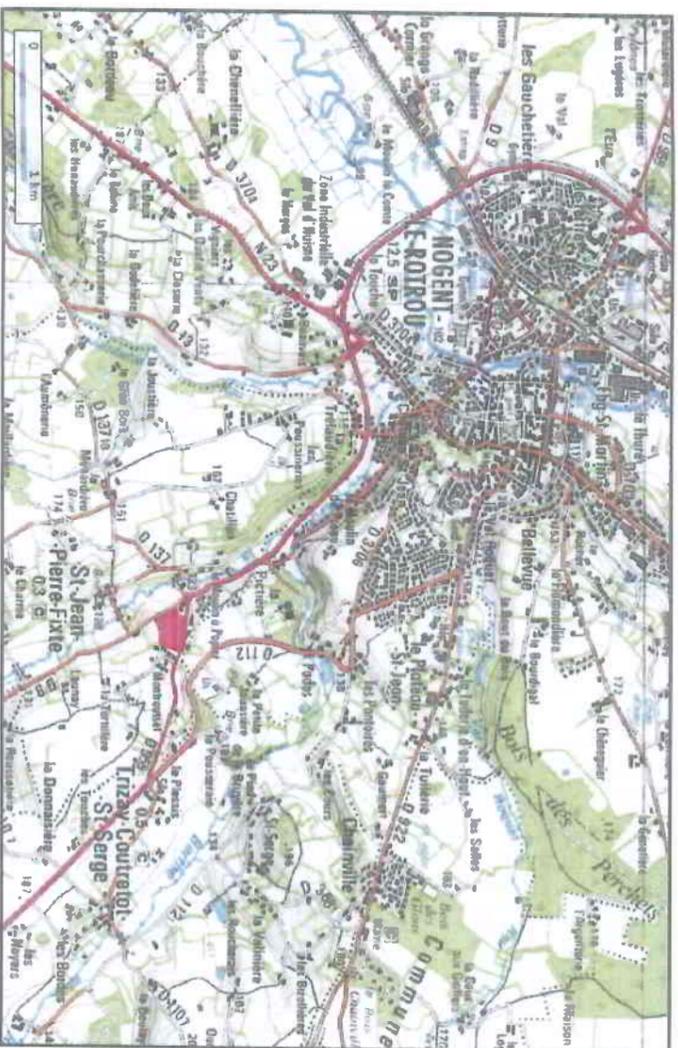

Lot 19
Superficie : 746m²
Superficie de plancher
max : 220 m²

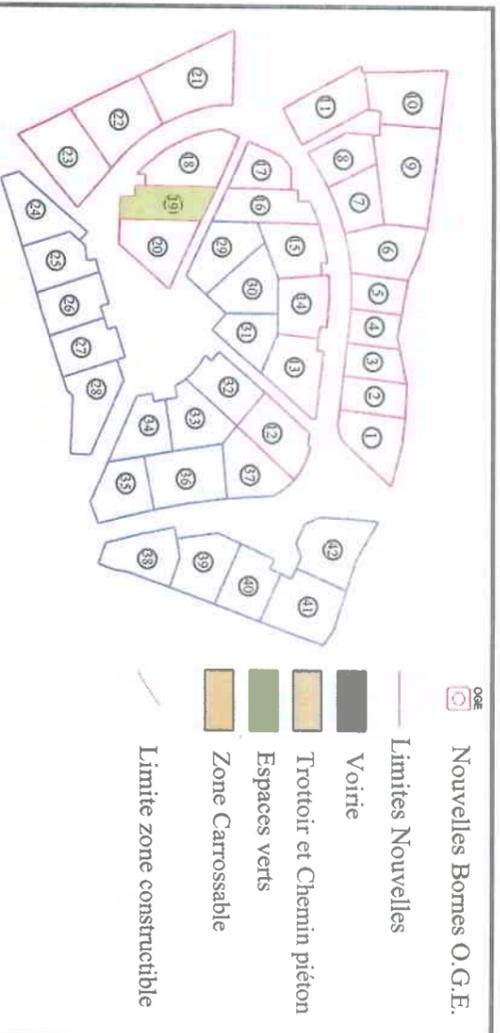

Les informations relatives aux ouvrages sur l'espace public ne sont pas contractuelles mais sont précisées pour une meilleure compréhension