



1, Rue de L'Aquitaine  
28110 LUCÉ  
Tel : 02 37 33 31 80  
E-mail :  
accueil@saedel.fr

Departement de l'Eure et Loir



Cabinet HERMAND Philippe  
Gabinet Principal  
18, rue de la gare  
28240 LA LOUPE  
Tel : 02.37.81.04.09  
GÉOMÈTRES-EXPERTS Fax : 02.37.29.02.46

Commune de Saint-Jean-Pierre-Fixte




Lieu dit : " la Boulaye "  
Section C Parcelle n° 361

Dossier  
N8904-10 Plan  
des lots  
Echelle : 1/250

Plan du Lot 22 du Lotissement de la Boulaye

Plan de Situation:

**Lot 22**  
Superficie : 1084m<sup>2</sup>  
Superficie de plancher  
max : 220 m<sup>2</sup>

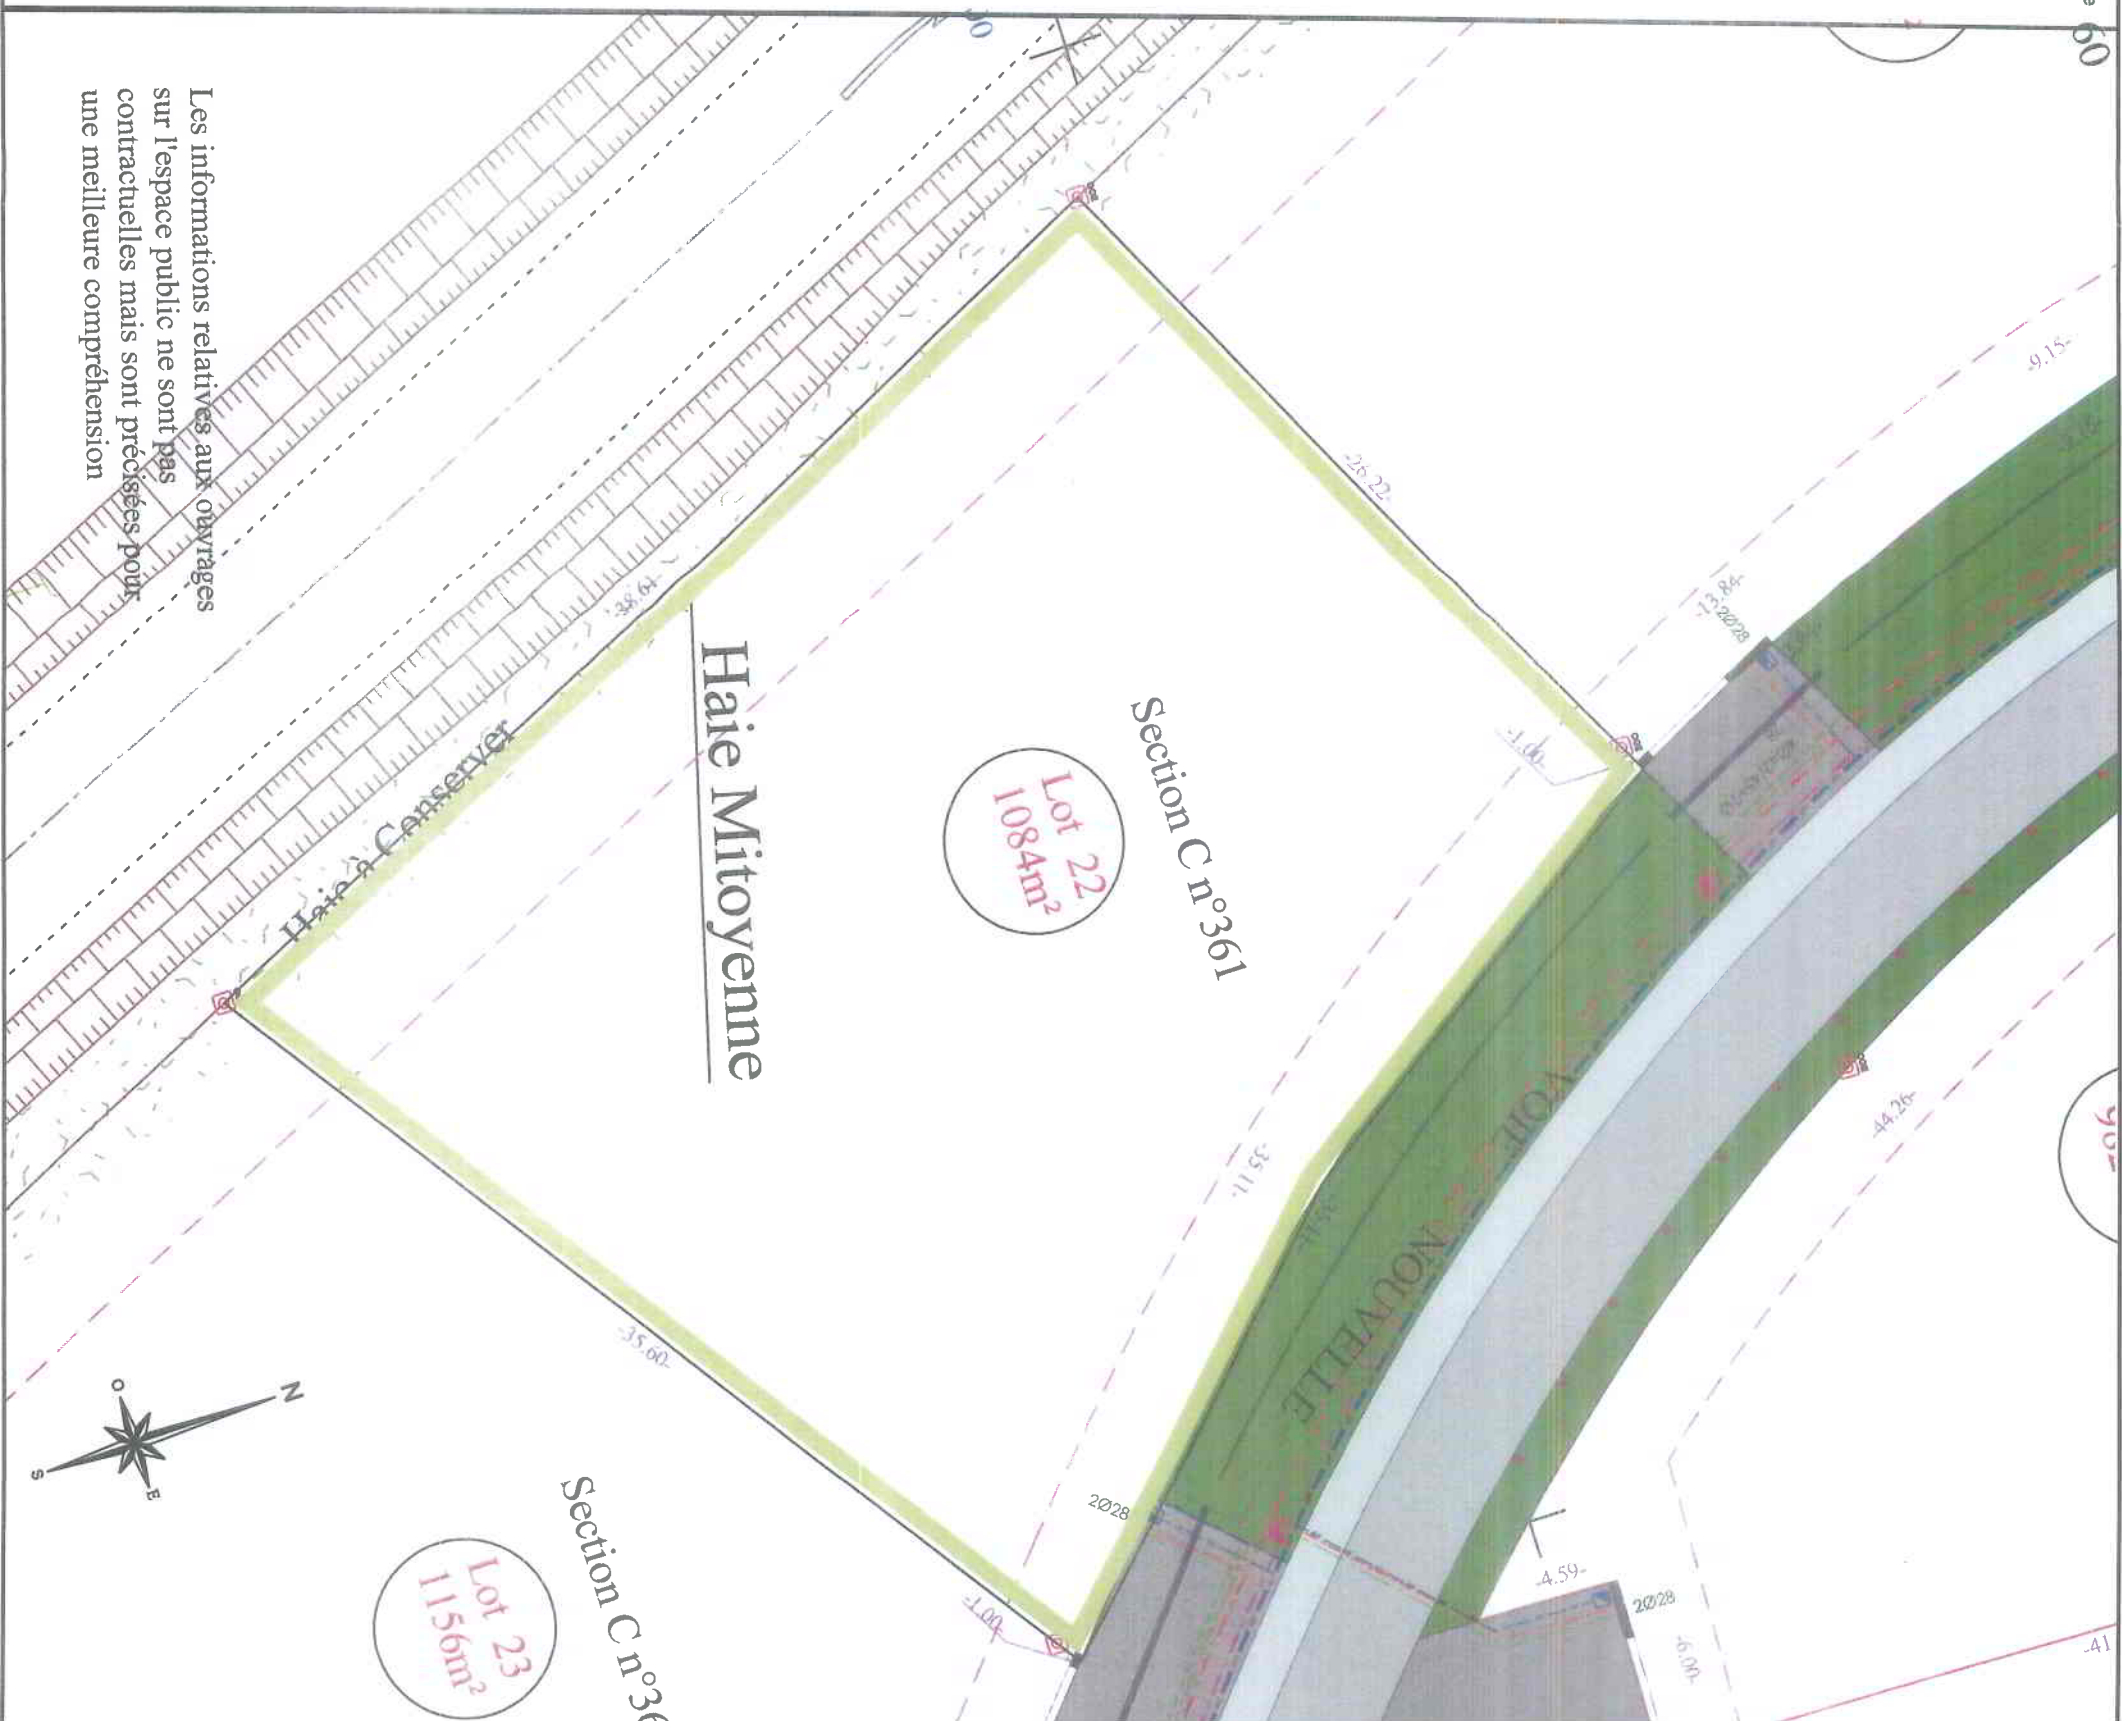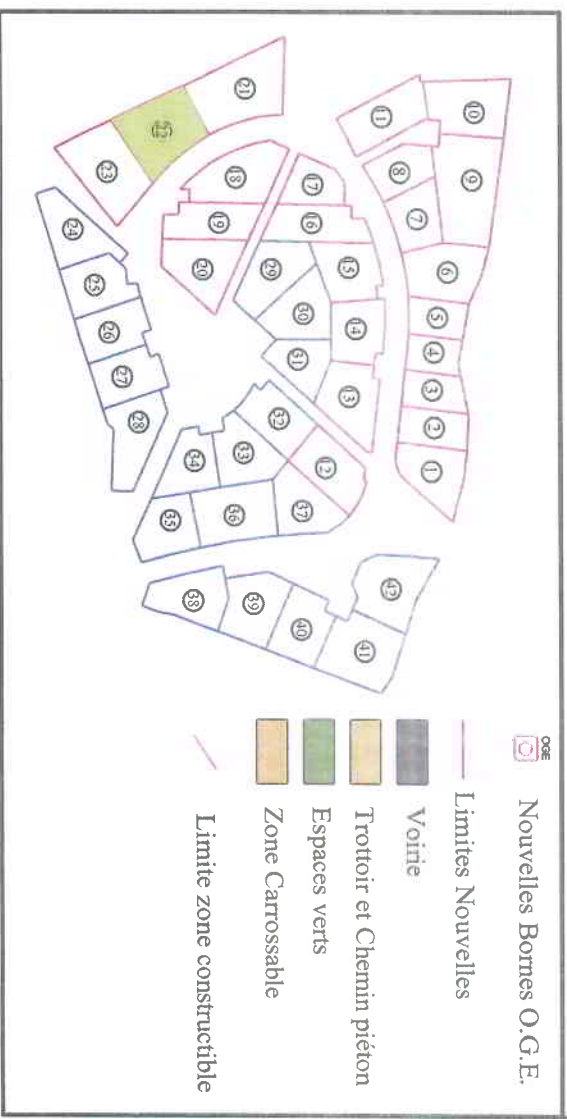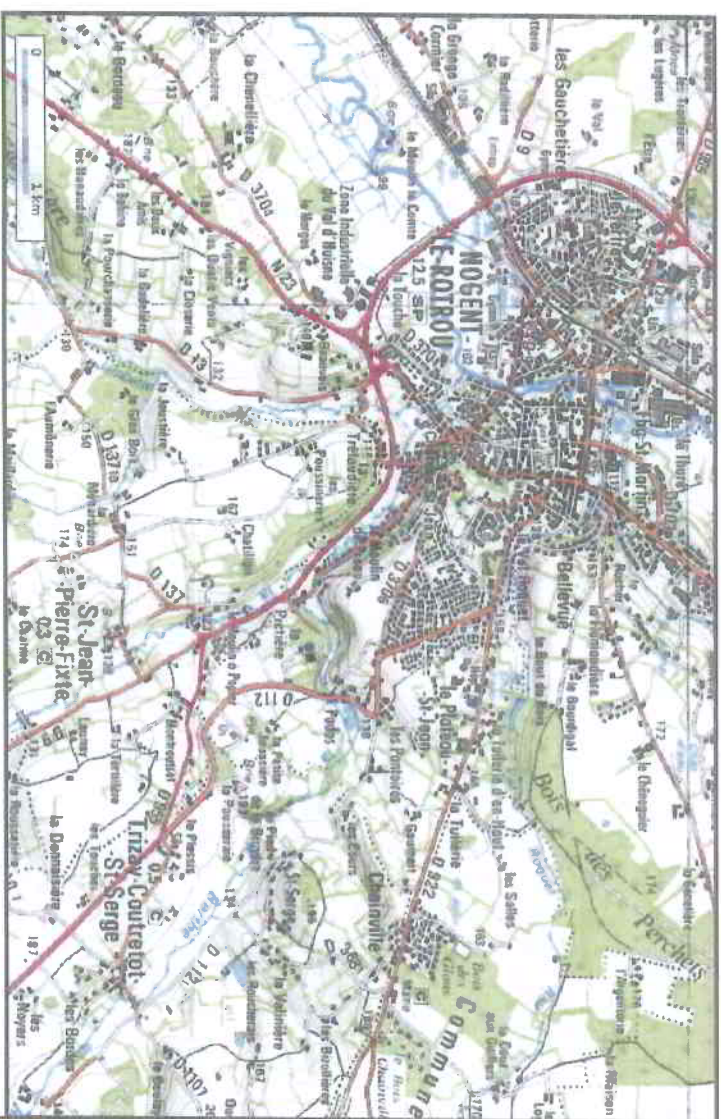

Les informations relatives aux ouvrages sur l'espace public ne sont pas contractuelles mais sont précisées pour une meilleure compréhension

