




1, Rue de L'Aquitaine  
28110 LUCE  
Tel : 02 37 33 31 80  
E-mail :  
accueil@sacdel.fr

Departement de l'Eure et Loir

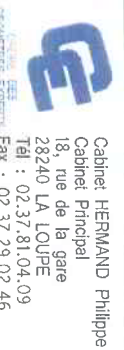

Commune de Saint-Jean-Pierre-Fixte



Lieu dit : " la Boulaye "  
Section C Parcelle n° 362

Dossier  
N8904-10 Plan  
des lots  
Echelle : 1/250

Plan du Lot 23 du Lotissement de la Boulaye

Plan de Situation:

**Lot 23**  
Superficie : 1156m<sup>2</sup>  
Superficie de plancher  
max : 220 m<sup>2</sup>

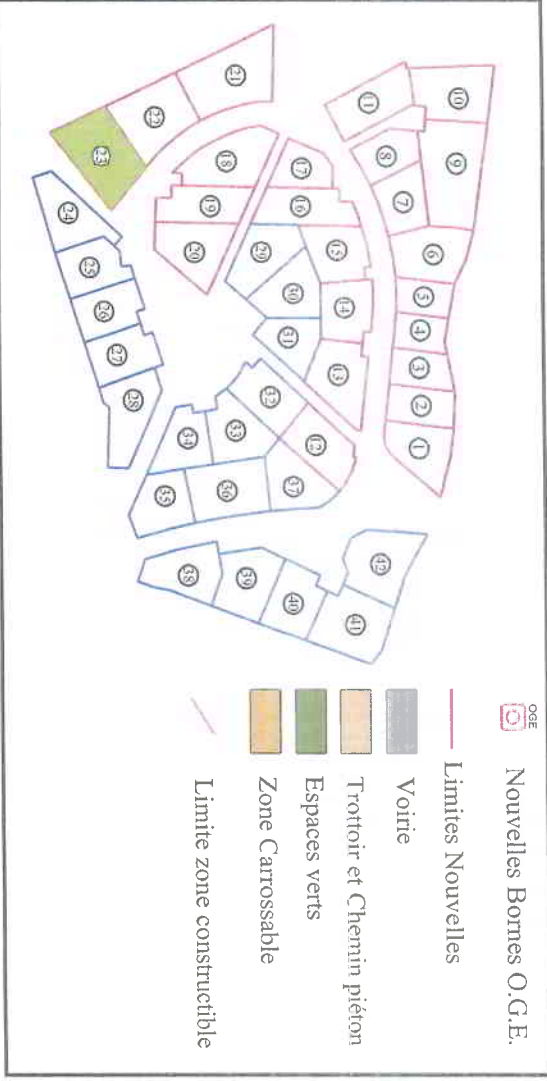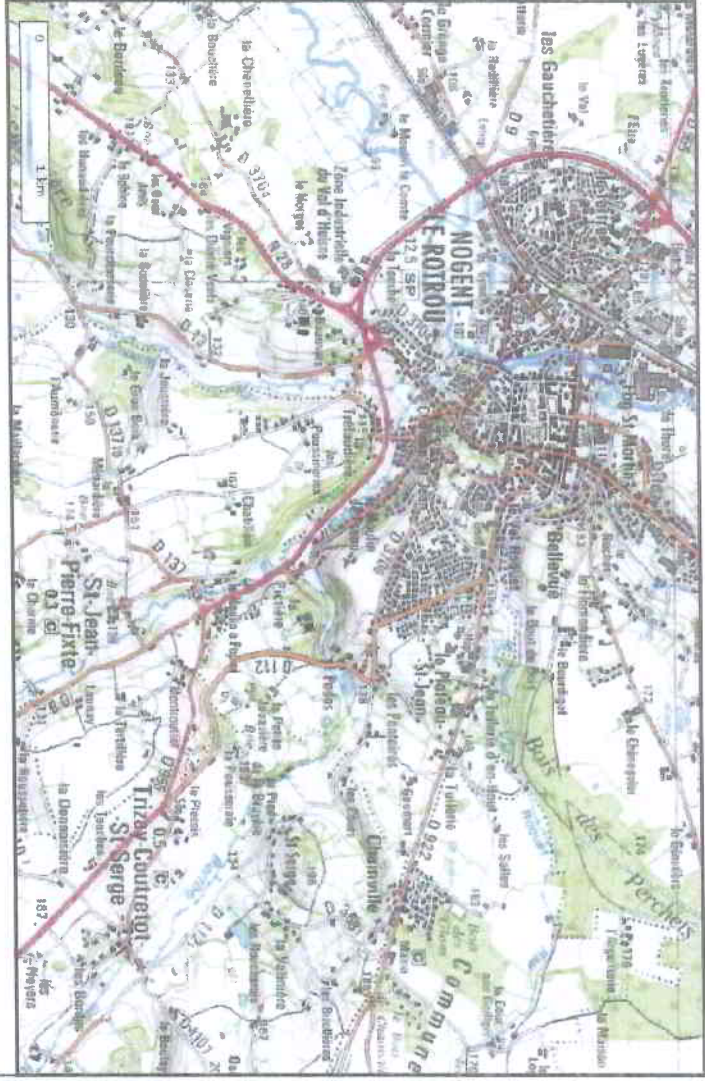

Les informations relatives aux ouvrages sur l'espace public ne sont pas contractuelles mais sont précisées pour une meilleure compréhension