



1, Rue de L'Aquitaine
28110 LUCE
Tel : 02 37 33 31 80
E-mail :
accueil@saedel.fr

Departement de l'Eure et Loir

Commune de Saint-Jean-Pierre-Fixte

Lieu dit : " la Boulaye "

Section C Parcelle n° 345


Plan du Lot 4 du Lotissement de la Boulaye



Cabinet HERMAND Philippe
Cabinet Principal
18, rue de la gare
28240 LA LOUPE
Tel : 02.37.81.04.09
Fax : 02.37.29.02.46

Dossier N8904-10 Plan des lots
Echelle : 1/250

Plan de Situation:

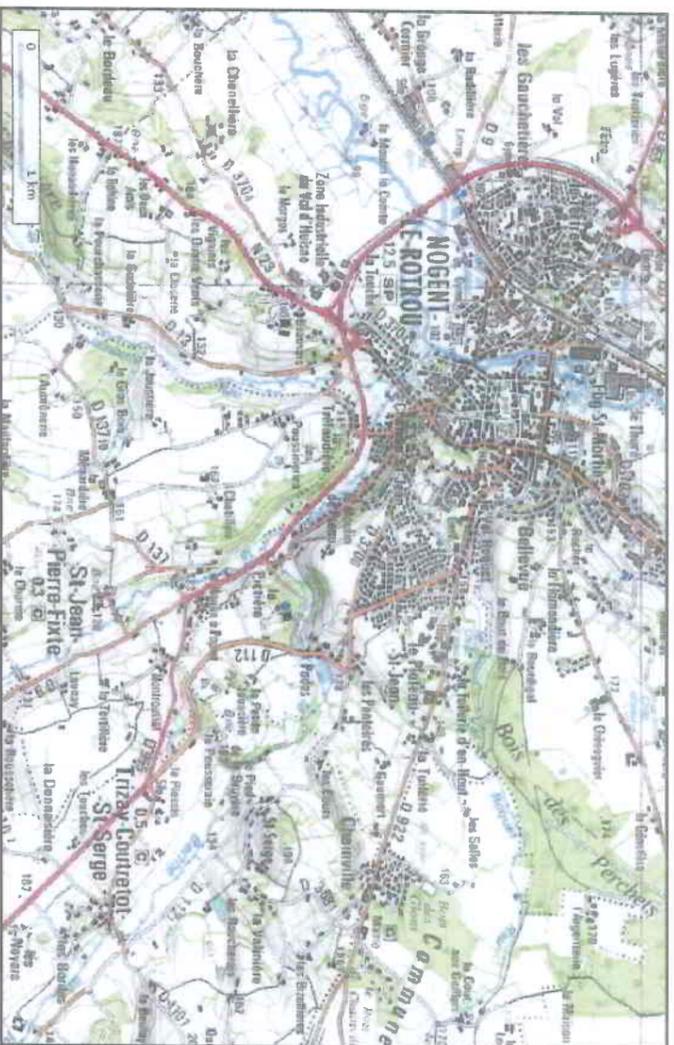

Lot 4
Superficie : 439m²
Superficie de plancher
max : 200 m²

