



1, Rue de L'Aquitaine  
28110 LUCÉ  
Tel : 02 37 33 31 80  
E-mail :  
accueil@sadedel.fr

Departement de l'Eure et Loir

Commune de Saint-Jean-Pierre-Fixte

Lieu dit : " la Boulaye "

Section C Parcelle n° 348


Plan du Lot 5 du Lotissement de la Boulaye




Cabinet HERMAND Philippe  
Cabinet Principal  
18, rue de la gare  
28240 LA LOUPE  
Tel : 02.37.81.04.09  
Fax : 02.37.29.02.46

Dossier N8904-10 Plan des lots  
Echelle : 1/250

## Plan de Situation:

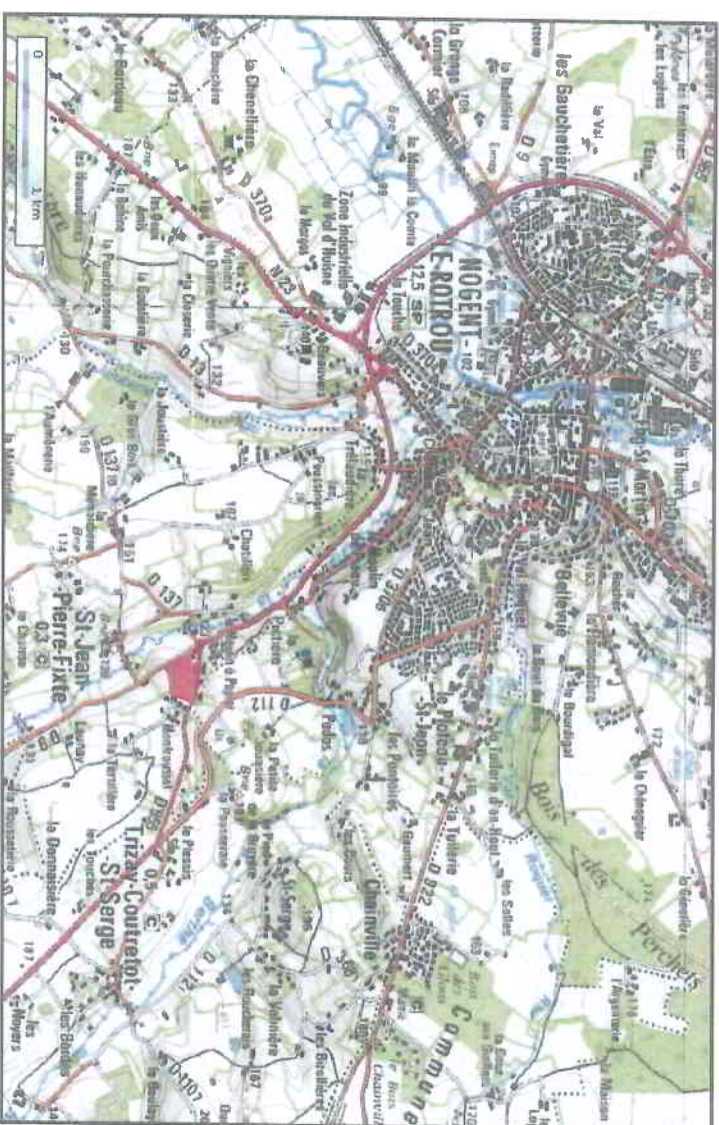

**Lot 5**  
Superficie : 473m<sup>2</sup>  
Superficie de plancher  
max 200 m<sup>2</sup>

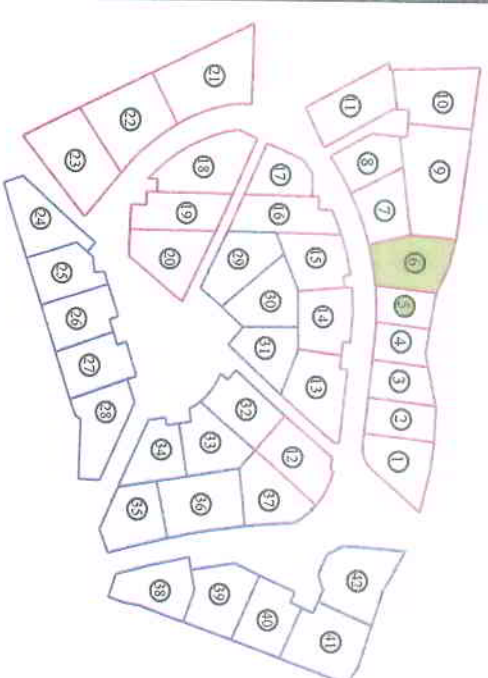

- Nouvelles Bornes O.G.E.
- Limites Nouvelles
- Voirie
- Trottoir et Chemin piéton
- Espaces verts
- Zone Carrossable
- Limite zone constructible

