



1, Rue de L'Aquitaine
28110 LUCÉ
Tel : 02 37 33 31 80
E-mail :
accueil@saedel.fr

Departement de l'Eure et Loir

Commune de Saint-Jean-Pierre-Fixte

Lieu dit : " la Boulaye "

Section C Parcelle n° 333 et 348


Plan du Lot 7 du Lotissement de la Boulaye



Cabinet HERMAND Philippe
Cabinet Principal
18, rue de la gare
28240 LA LOUPE
Tél : 02.37.81.04.09
Fax : 02.37.29.02.46

Dossier N8904-10 Plan des lots
Echelle : 1/250

Plan de Situation:

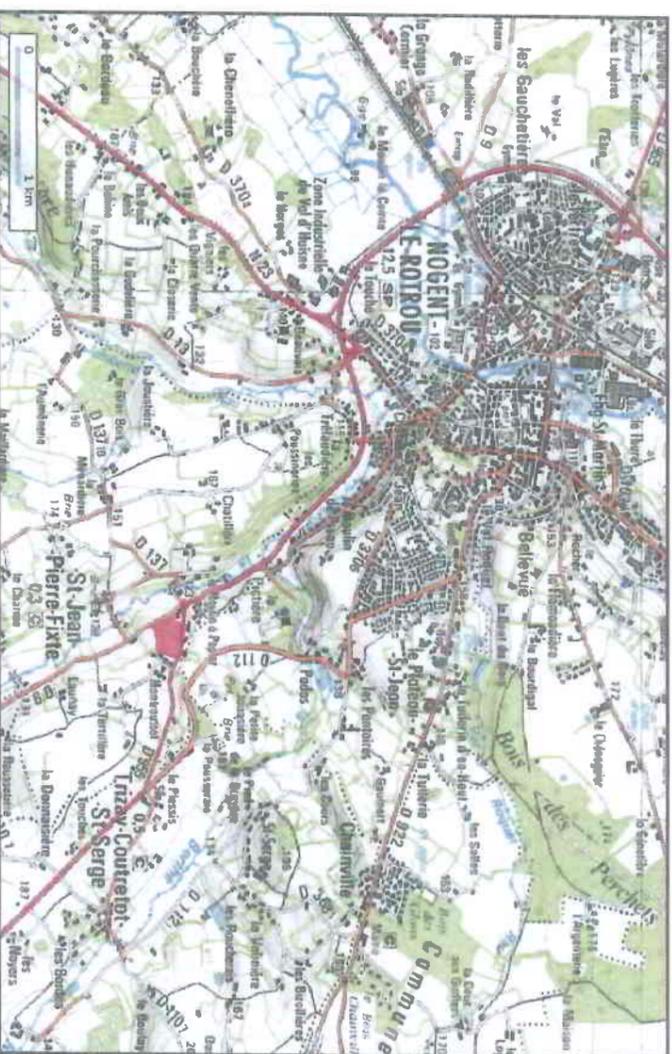

Lot 7
Superficie : 666m²
Superficie de plancher
max : 220 m²

