



1, Rue de L'Aquitaine
28110 LUCÉ
Tel : 02 37 33 31 80
E-mail :
accueil@saedel.fr

Departement de l'Eure et Loir



Cabinet HERMAND Philippe
Cabinet Principal
18, rue de la gare
28240 LA LOUPE
Tél : 02.37.81.04.09
Fax : 02.37.29.02.46

Commune de Saint-Jean-Pierre-Fixte

Lieu dit : " La Boulaye "




Section C Parcelle n° 331 et 339

Plan du Lot 9 du Lotissement de la Boulaye

Dossier
N8904-10 Plan
des lots
Echelle : 1/250

Plan de Situation:

Lot 9
Superficie : 1449 m²
Superficie de plancher
Max : 220 m²

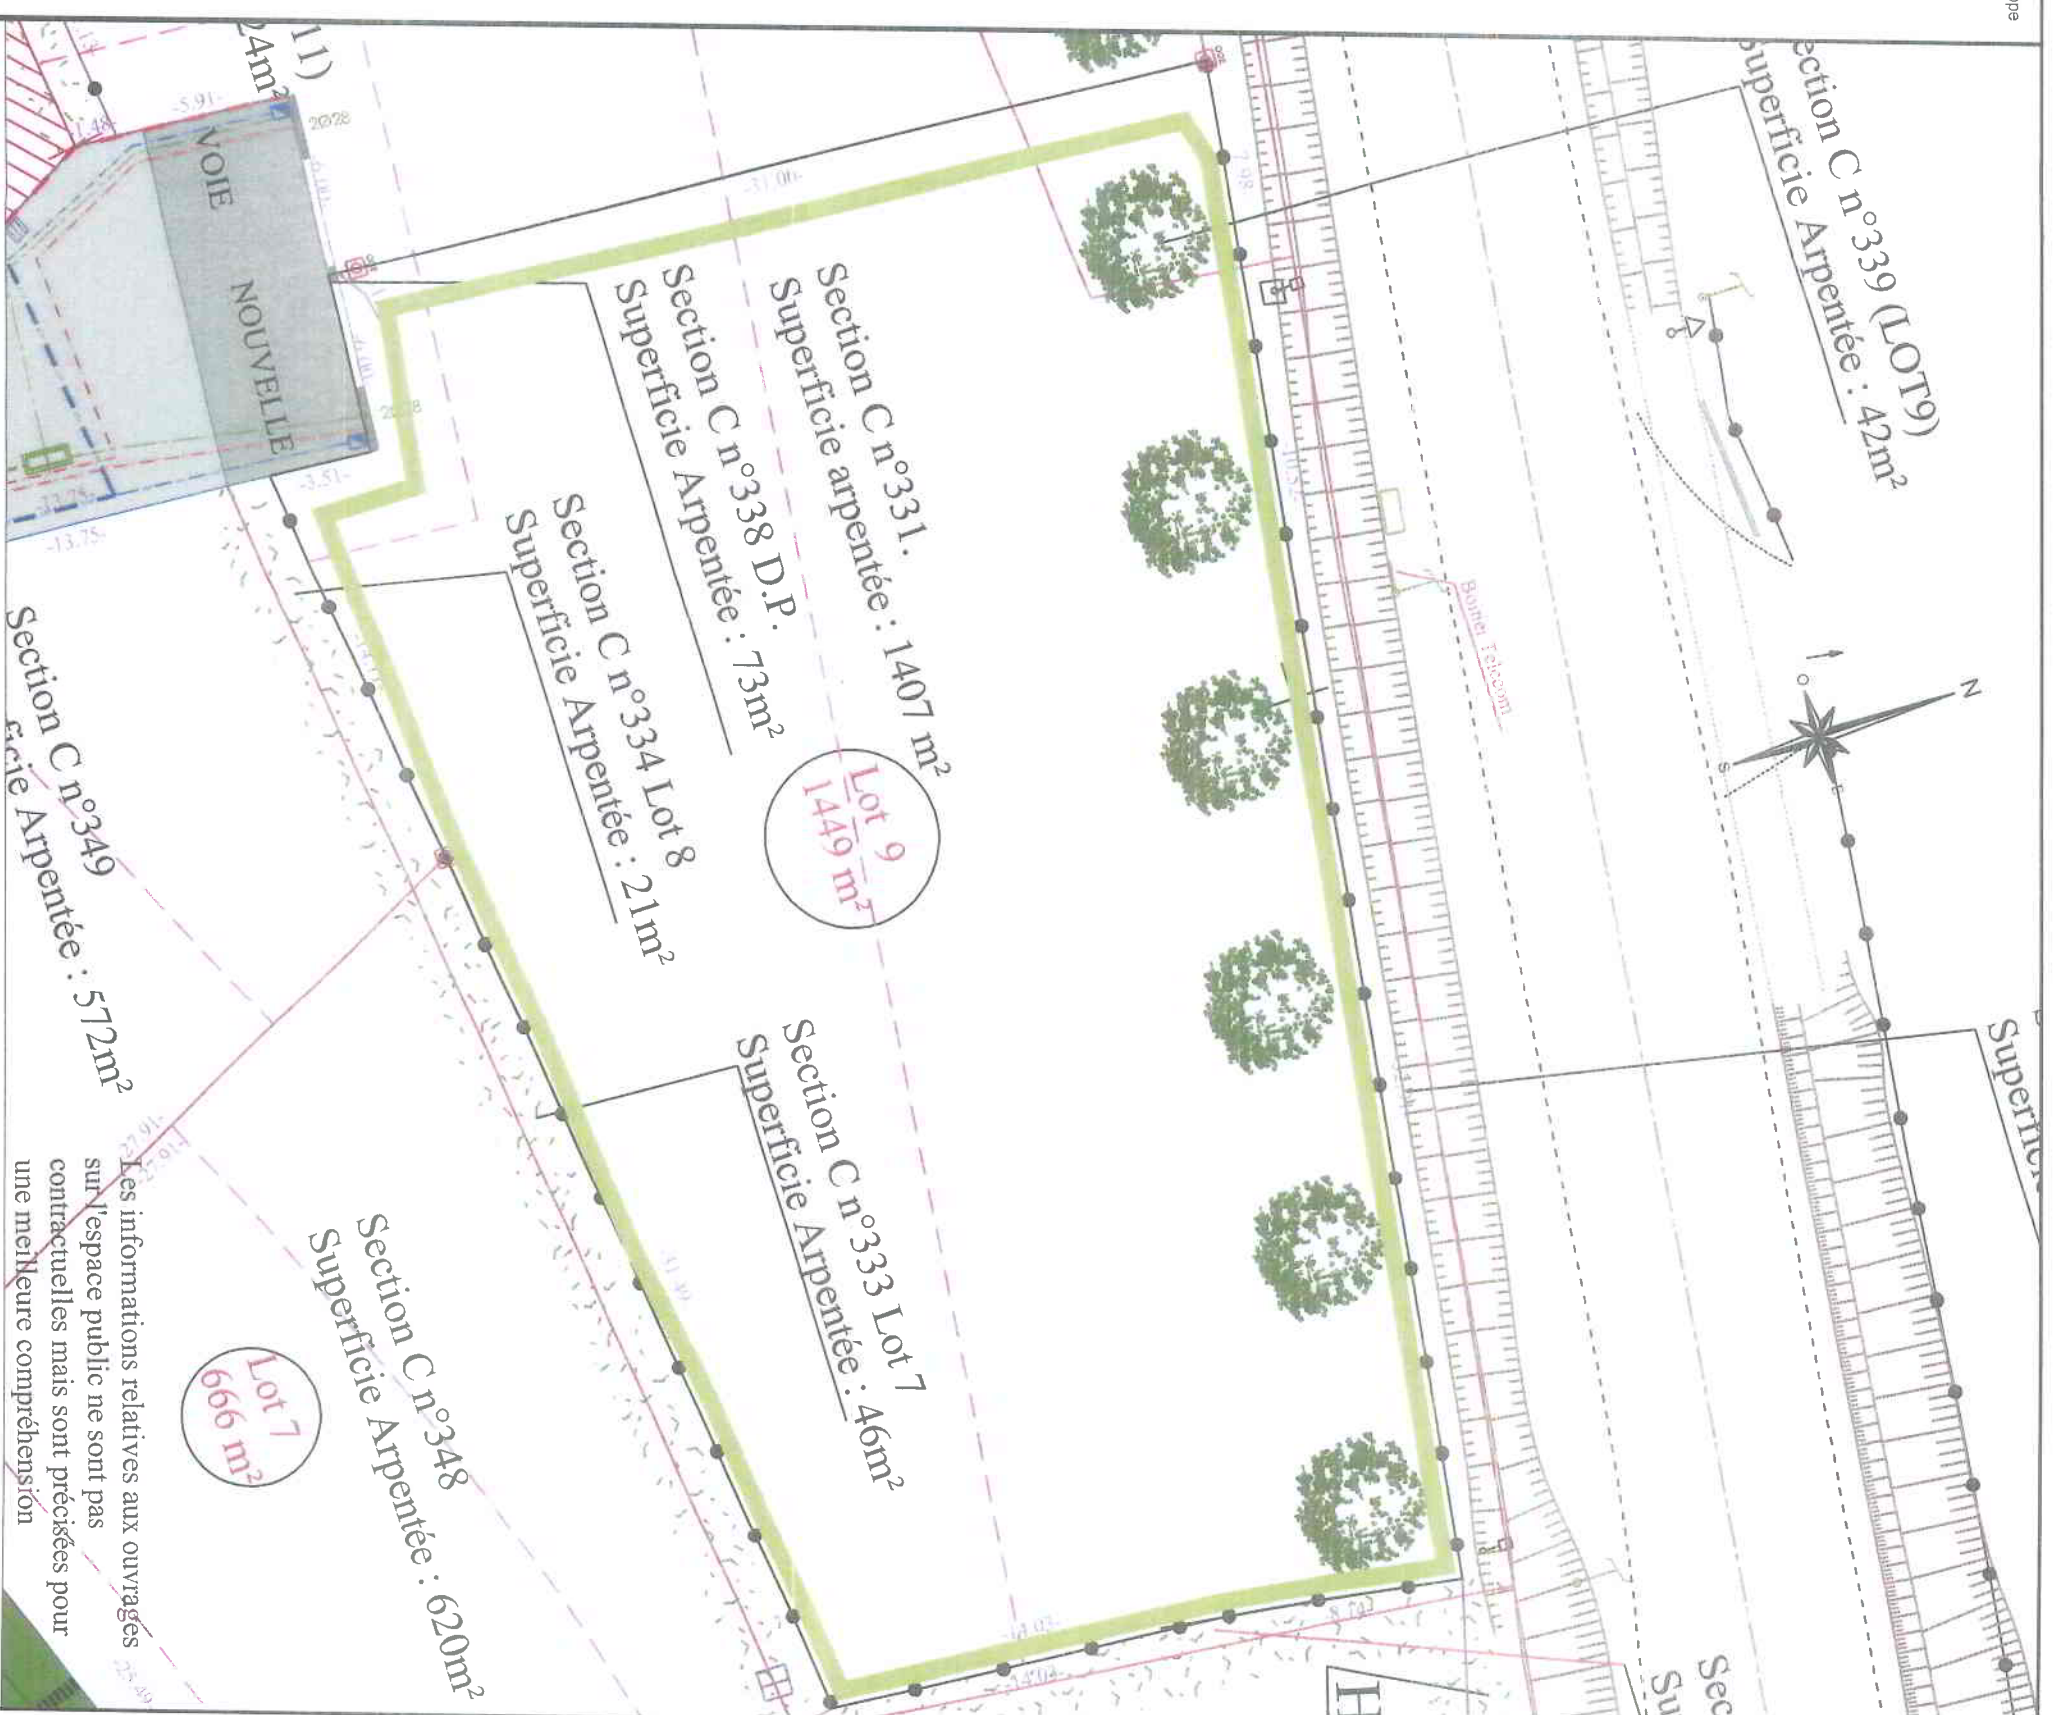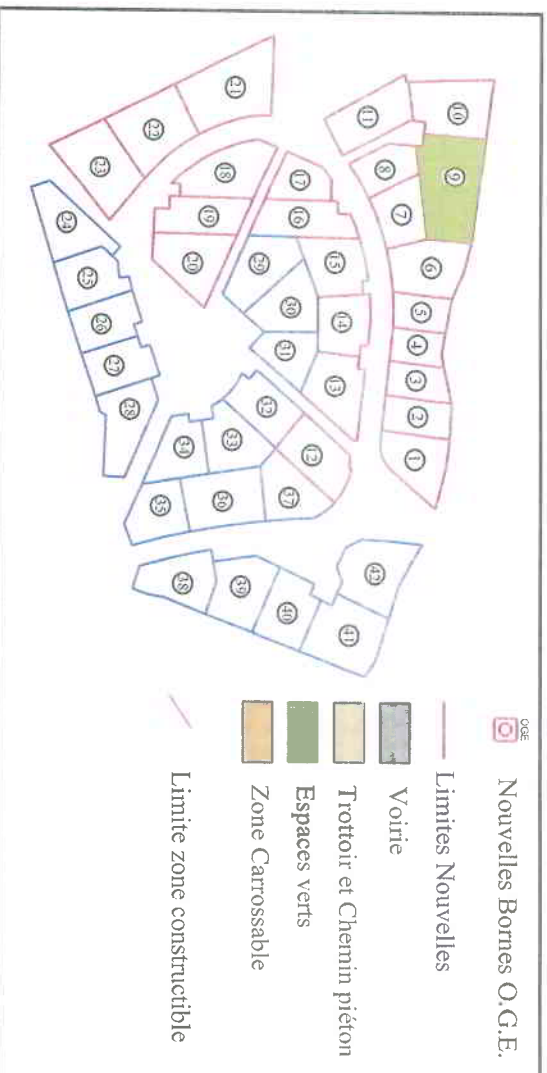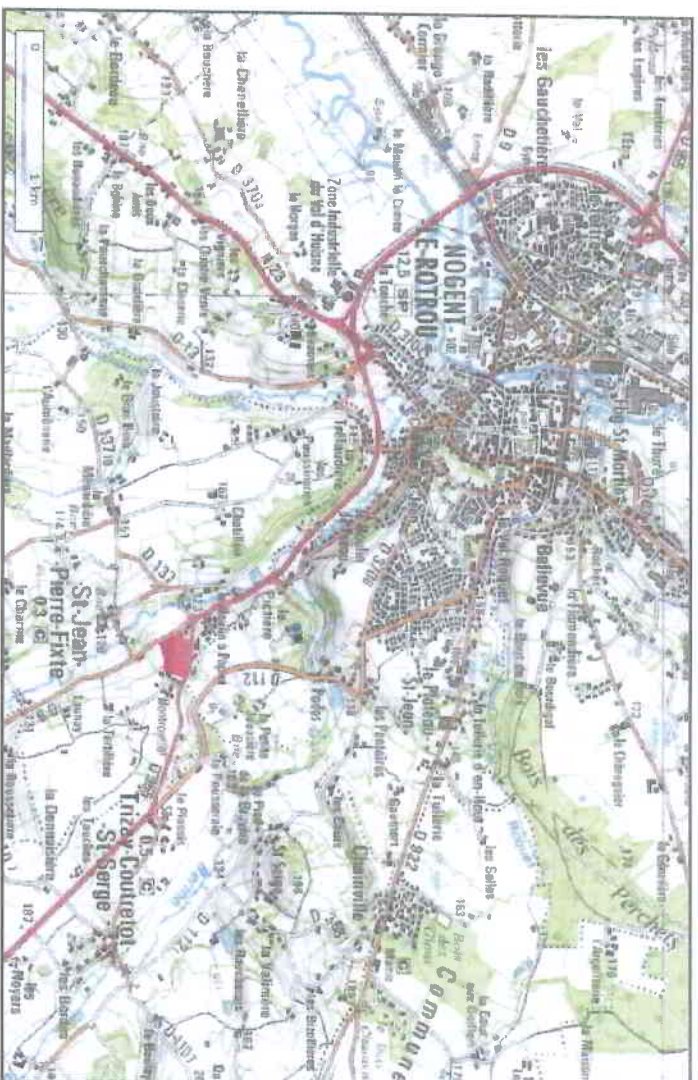

Les informations relatives aux ouvrages sur l'espace public ne sont pas contractuelles mais sont précisées pour une meilleure compréhension