

DESCRIPTIF de TERRAIN à BATIR
Loi S.R.U.-Article L115-4 du Code de l'urbanisme
PA 028 309 20 00002
déposé le 14 octobre 2020


Section AB	
Lot	17
Surface (m2)	522
Surface Plancher (m2)	183
Numero(s) cadastre	

☒ Résulte d'un plan joint
☐ Résulte d'un bornage effectué sur le terrain le

Ancien numéro de cadastre : AB n°311



Limites de propriété à définir par bornage contradictoire

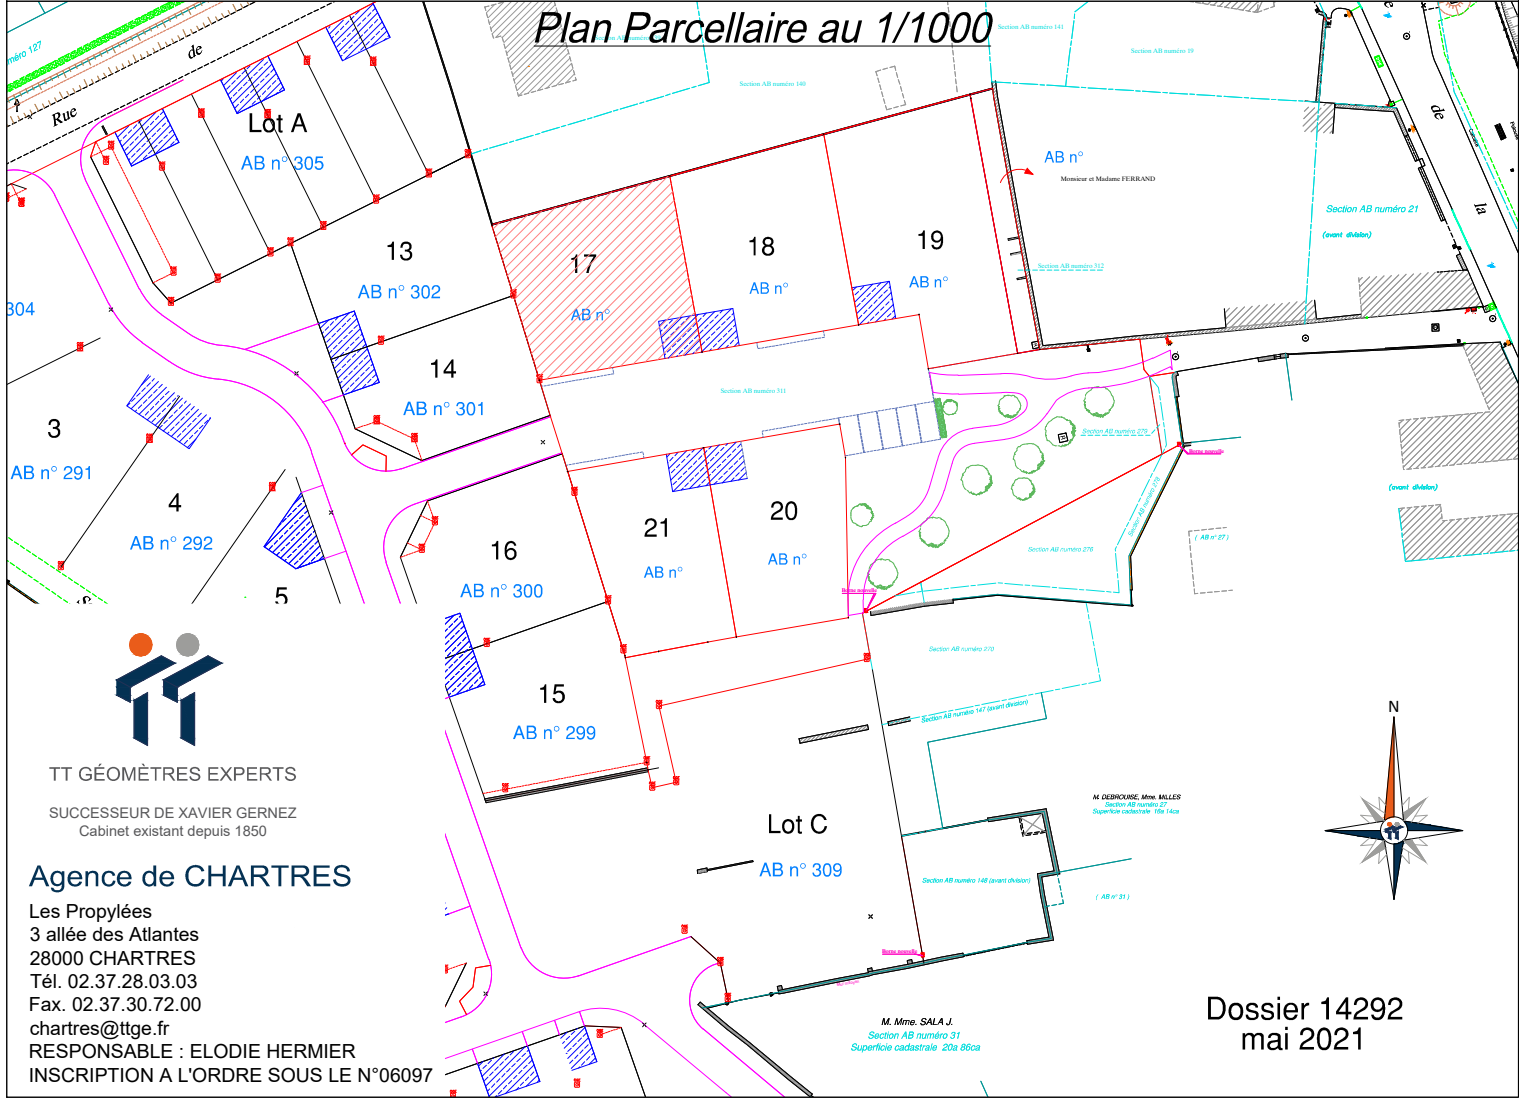



TT GÉOMÈTRES EXPERTS
SUCCESEUR DE XAVIER GERNEZ
Cabinet existant depuis 1850

Agence de CHARTRES

Les Propylées
3 allée des Atlantes
28000 CHARTRES
Tél. 02.37.28.03.03
Fax. 02.37.30.72.00
chartres@ttge.fr
RESPONSABLE : ELODIE HERMIER
INSCRIPTION A L'ORDRE SOUS LE N°06097

Dossier 14292
mai 2021

