

Eure et Loir

PRUNAY LE GILLON



Lotissement

"Centre - bourg "

DESCRIPTIF de TERRAIN à BATIR  
Loi S.R.U.-Article L115-4 du Code de l'urbanisme

PA 028 309 20 00002  
déposé le 14 octobre 2020

Section AB


Lot 18

Surface (m2) 518

Surface Plancher (m2) 181

Numero(s) cadastre  


- Résulte d'un plan joint
- Résulte d'un bornage effectué sur le terrain le

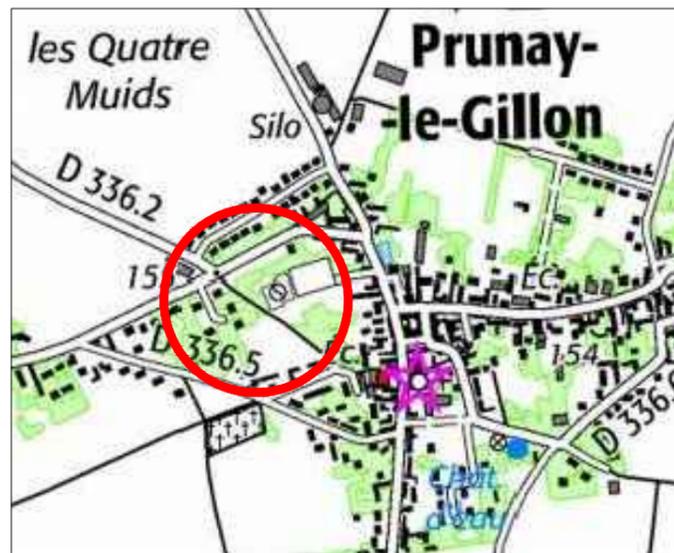

Limites de propriété à définir par bornage contradictoire

Ancien numéro de cadastre : AB n°311

Plan Parcellaire au 1/1000

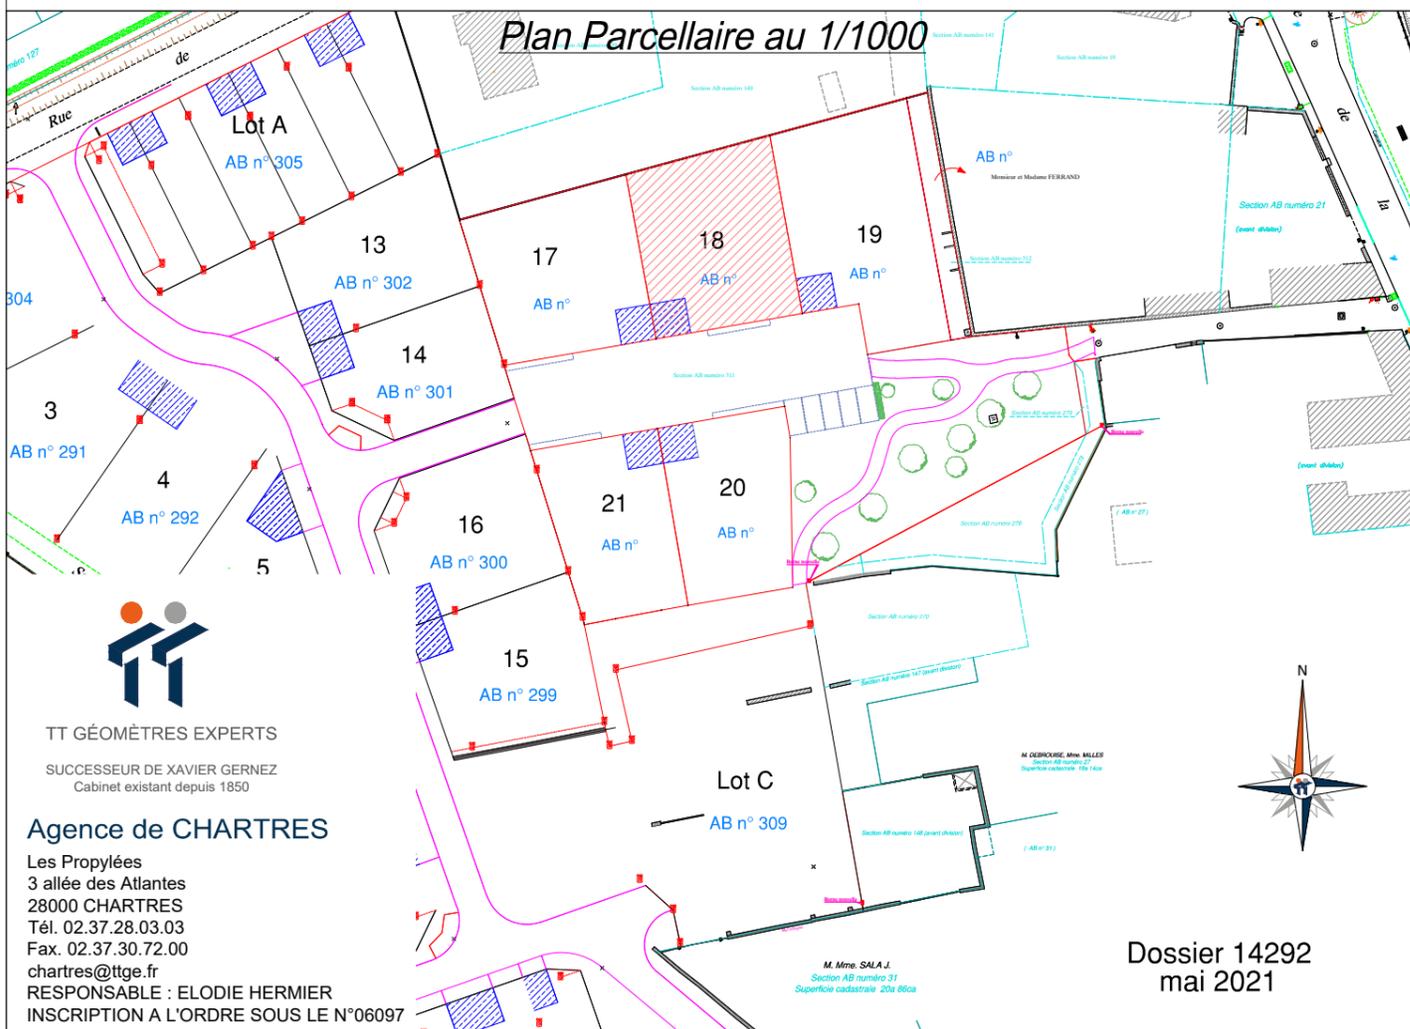


TT GÉOMÈTRES EXPERTS  
SUCCESEUR DE XAVIER GERNEZ  
Cabinet existant depuis 1850

Agence de CHARTRES

Les Propylées  
3 allée des Atlantés  
28000 CHARTRES  
Tél. 02.37.28.03.03  
Fax. 02.37.30.72.00  
chartres@ttge.fr  
RESPONSABLE : ELODIE HERMIER  
INSCRIPTION A L'ORDRE SOUS LE N°06097

Dossier 14292  
mai 2021

PLAN DE COMMERCIALISATION 1/250

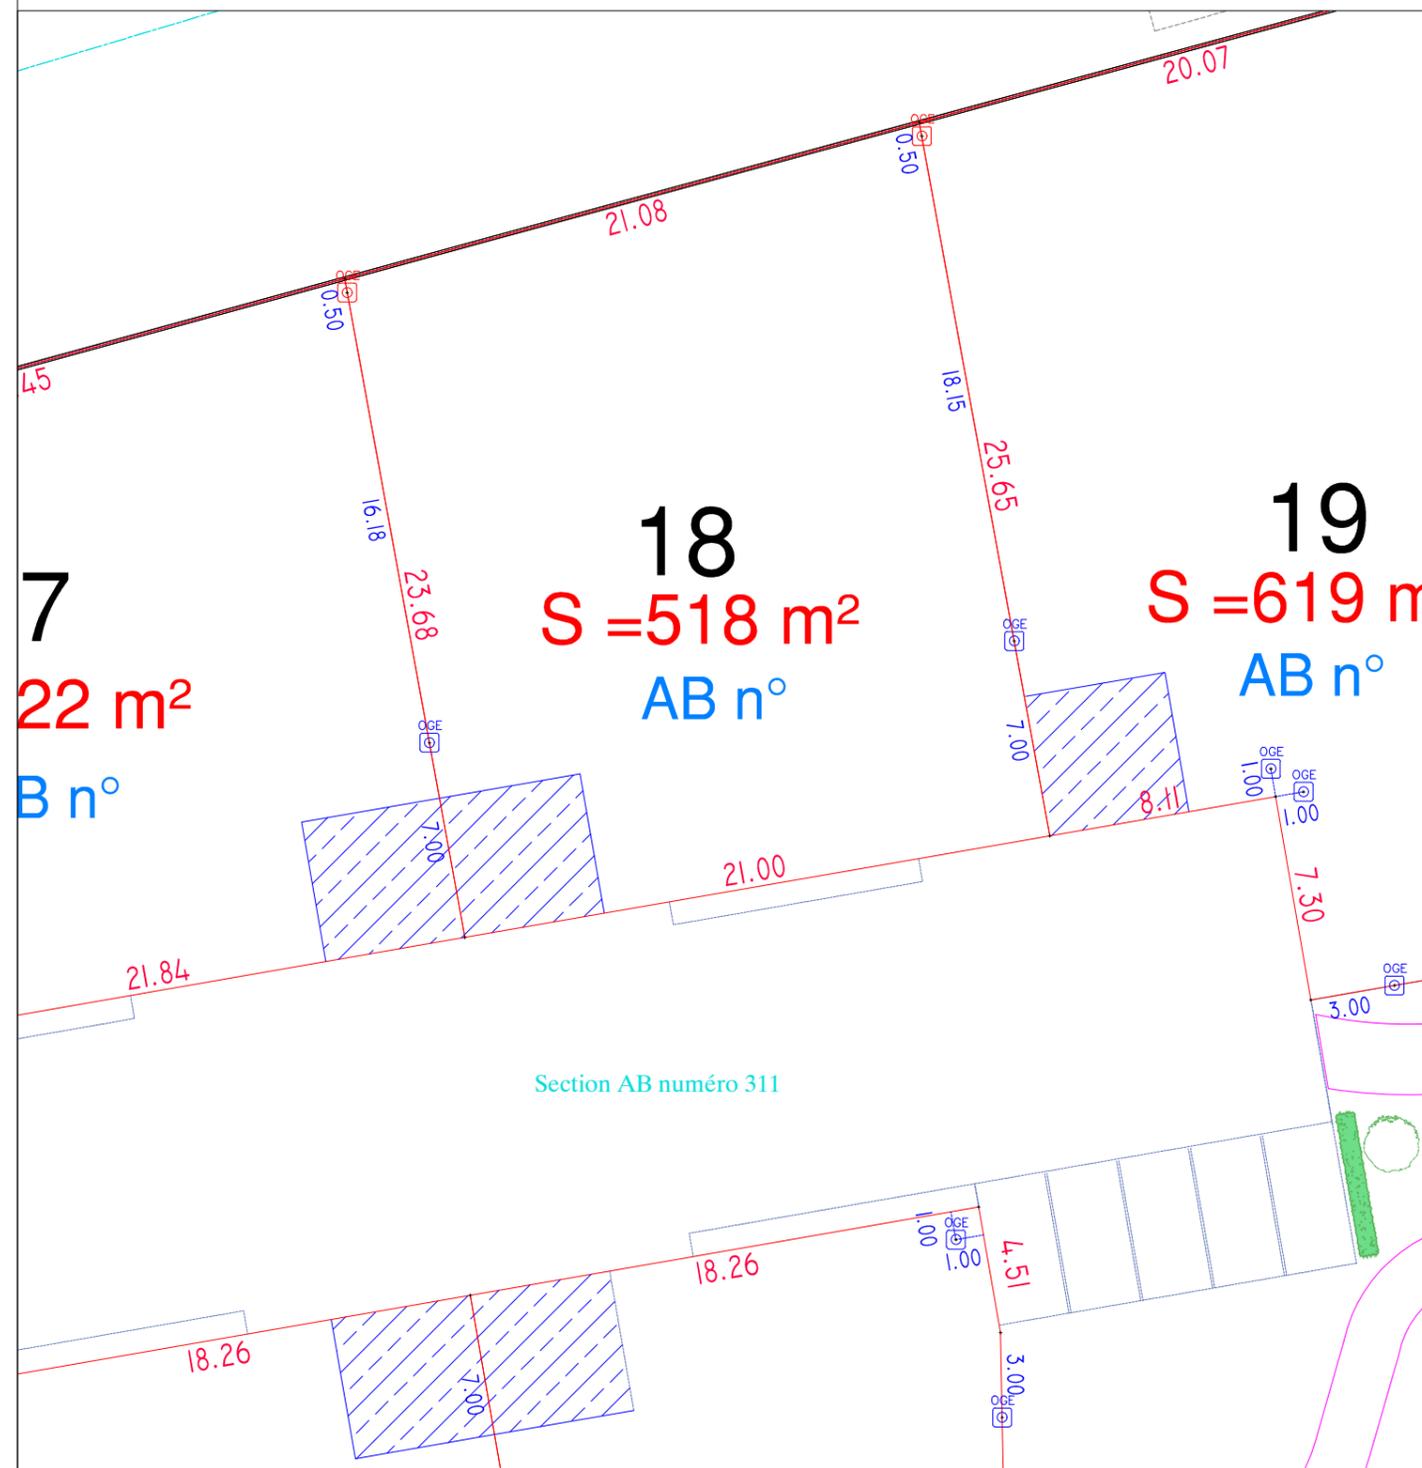

NOTA : Pour toute construction se référer aux documents d'urbanisme (PLU) et au permis d'aménager

Places de jour et accès imposés  
inconstructible

LEGENDE :

borne borne déportée piquet

limite de division

limite cadastrale

ancien n° de cadastre AB 133

nouveau n° de cadastre AB 150

emprise lotissement