



DESCRIPTIF de TERRAIN à BATIR
Loi S.R.U.-Article L115-4 du Code de l'urbanisme
PA 028 309 20 00002
déposé le 14 octobre 2020

Section AB	
Lot	19
Surface (m2)	619
Surface Plancher (m2)	217
Numero(s) cadastre	
☒ Résulte d'un plan joint	
☐ Résulte d'un bornage effectué sur le terrain le	

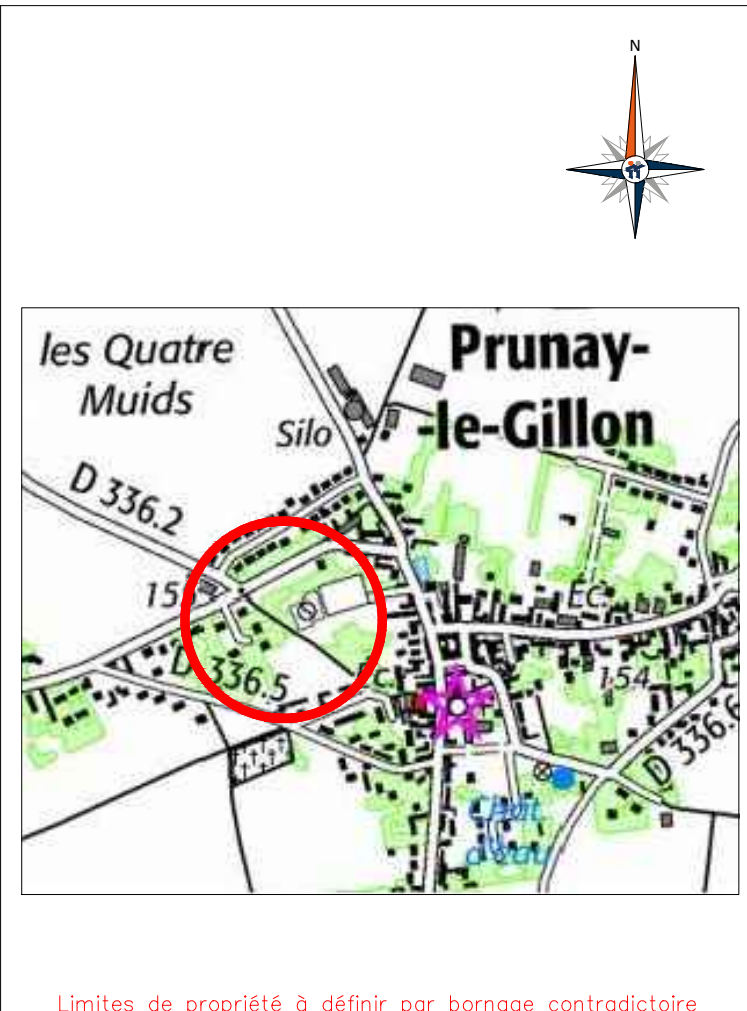

Ancien numéro de cadastre : AB n°311

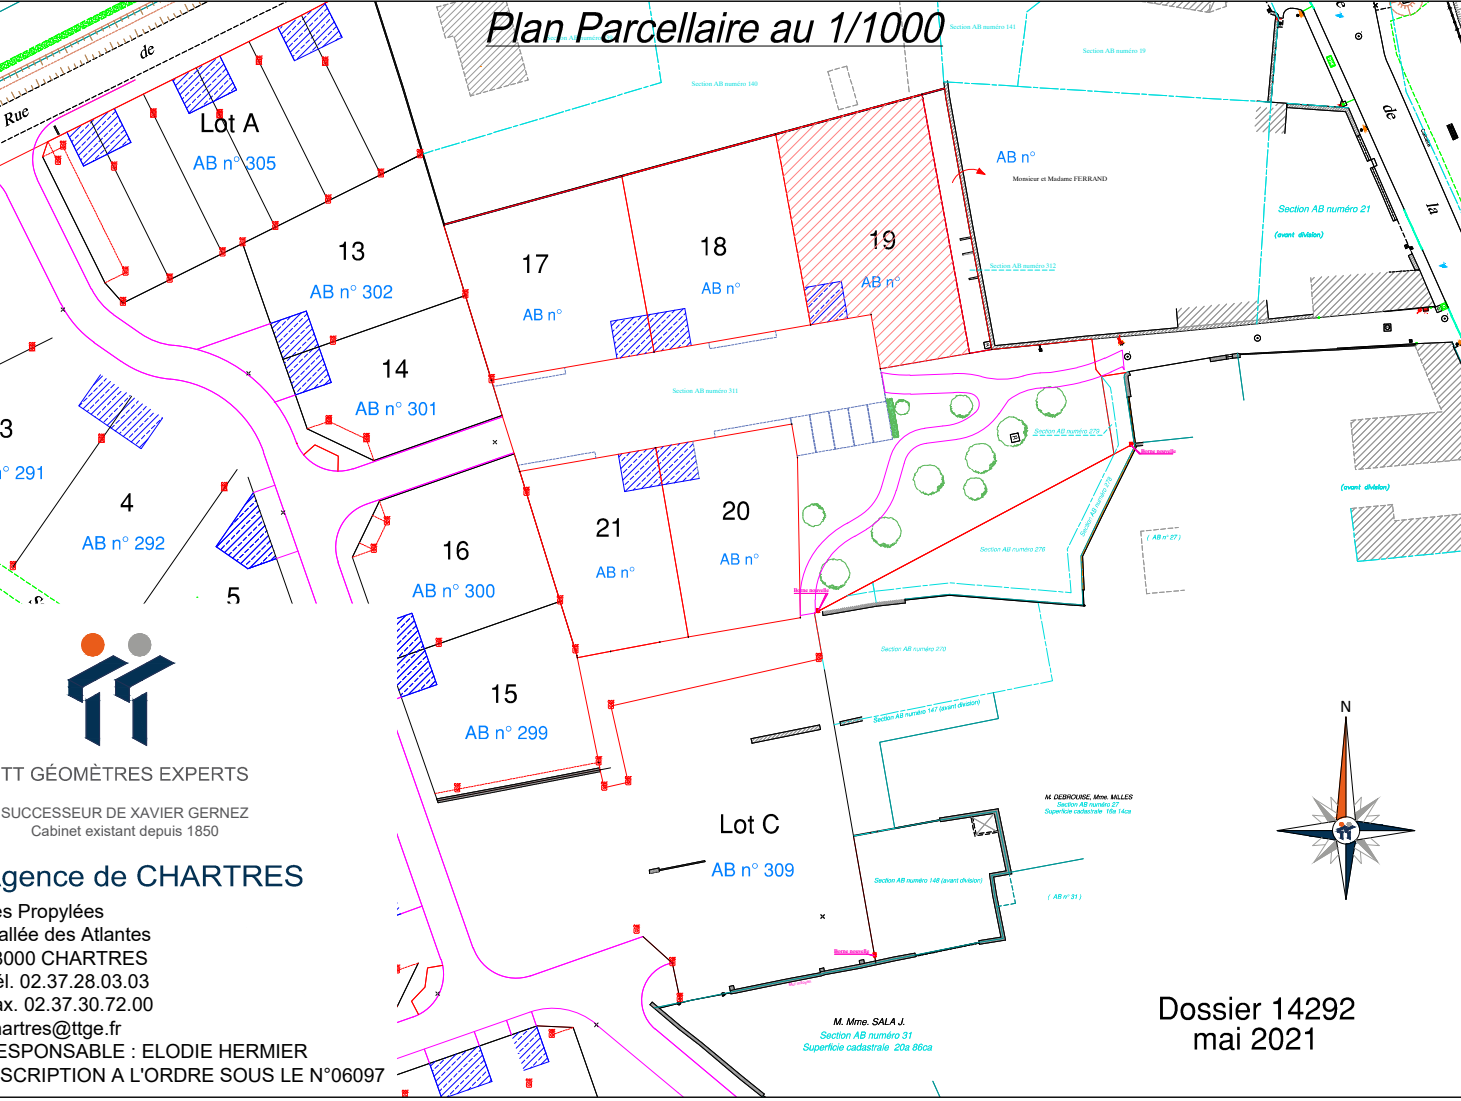

TT GÉOMÈTRES EXPERTS

SUCCESEUR DE XAVIER GERNEZ

Cabinet existant depuis 1850

Agence de CHARTRES

Les Propylées

3 allée des Atlantes

28000 CHARTRES

Tél. 02.37.28.03.03


Fax. 02.37.30.72.00

chartres@ttge.fr

RESPONSABLE : ELODIE HERMIER

INSCRIPTION A L'ORDRE SOUS LE N°06097

Dossier 14292
mai 2021

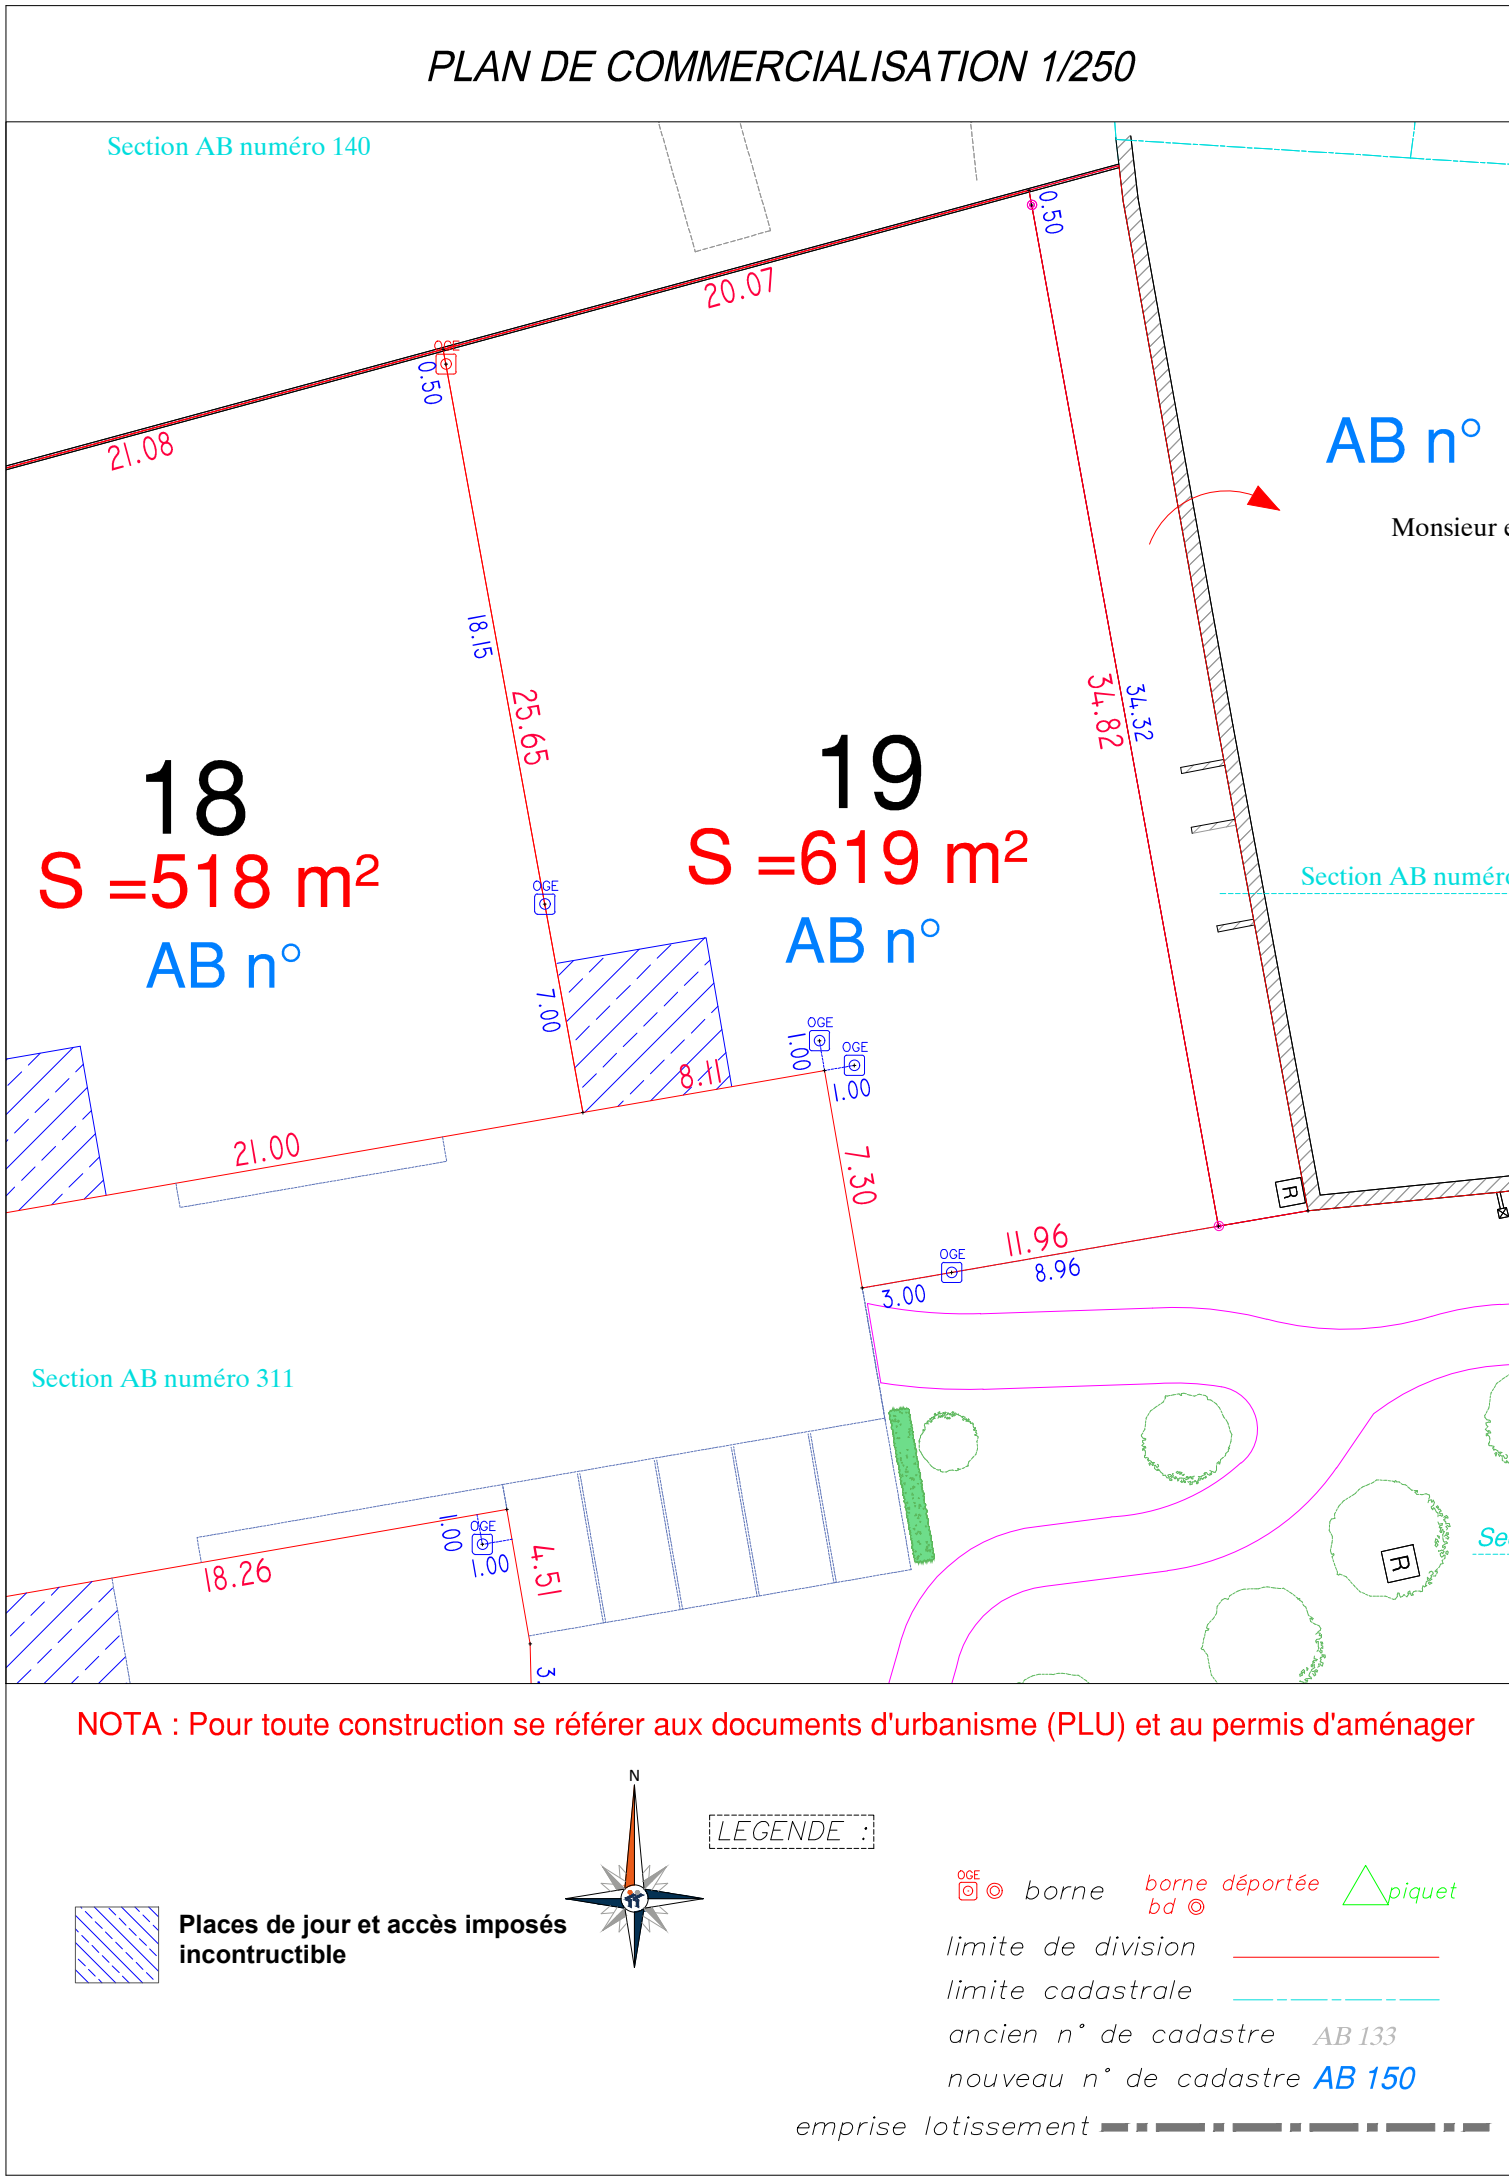

NOTA : Pour toute construction se référer aux documents d'urbanisme (PLU) et au permis d'aménager

Places de jour et accès imposés
inconstructible

bornes

bornes déportées

piquet

limite de division

limite cadastrale

ancien n° de cadastre AB 133

nouveau n° de cadastre AB 150

emprise lotissement