

DESCRIPTIF de TERRAIN à BATIR
Loi S.R.U.-Article L115-4 du Code de l'urbanisme

PA 028 309 20 00002
déposé le 14 octobre 2020


Section AB	
Lot	21
Surface (m2)	423
Surface Plancher (m2)	148
Numero(s) cadastre	

☒


Résulte d'un plan joint

☐

Résulte d'un bornage effectué sur le terrain le

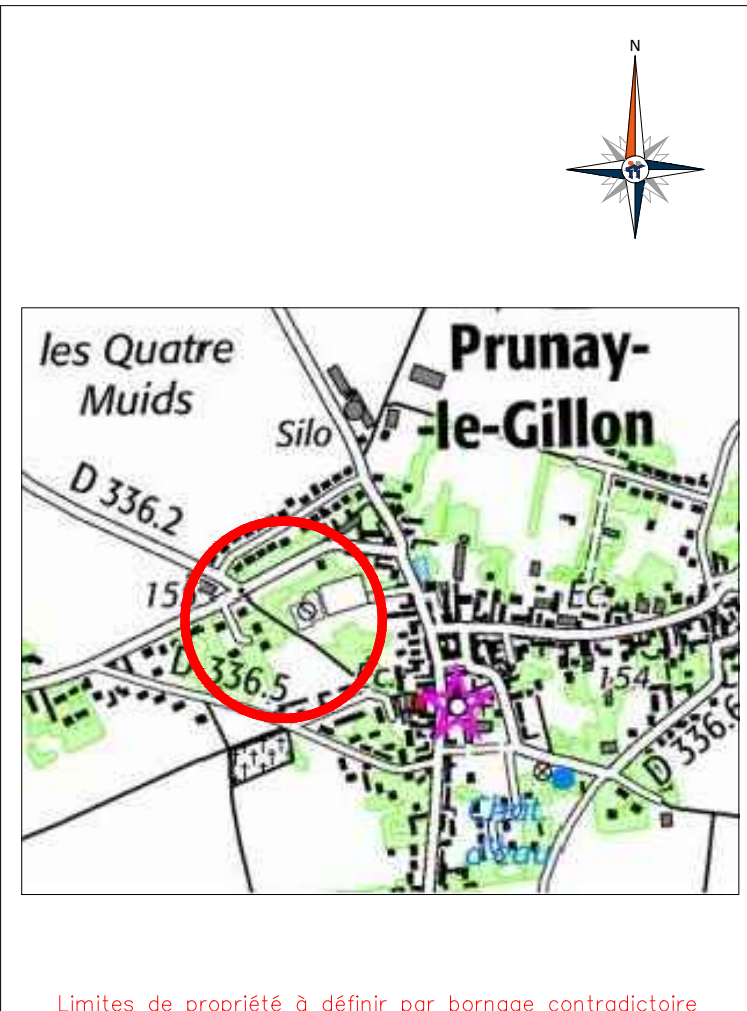

Ancien numéro de cadastre : AB n°311

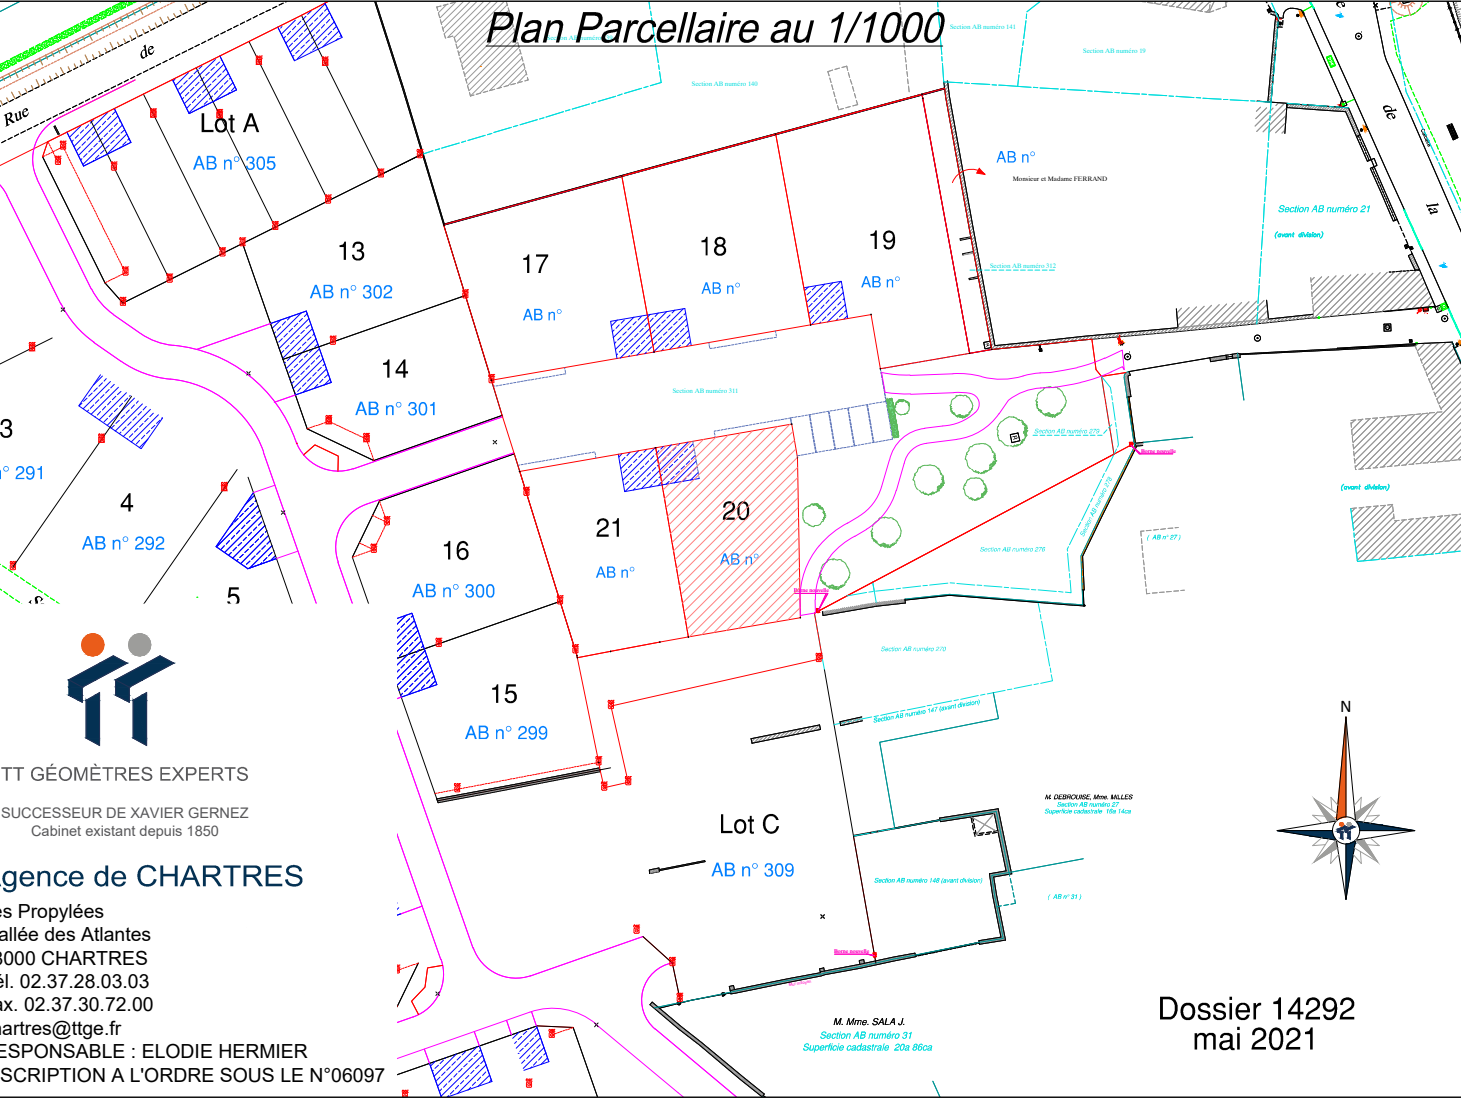

TT GÉOMÈTRES EXPERTS

SUCCESEUR DE XAVIER GERNEZ

Cabinet existant depuis 1850

Agence de CHARTRES

Les Propylées

3 allée des Atlantes

28000 CHARTRES

Tél. 02.37.28.03.03


Fax. 02.37.30.72.00

chartres@ttge.fr

RESPONSABLE : ELODIE HERMIER

INSCRIPTION A L'ORDRE SOUS LE N°06097

Dossier 14292
mai 2021

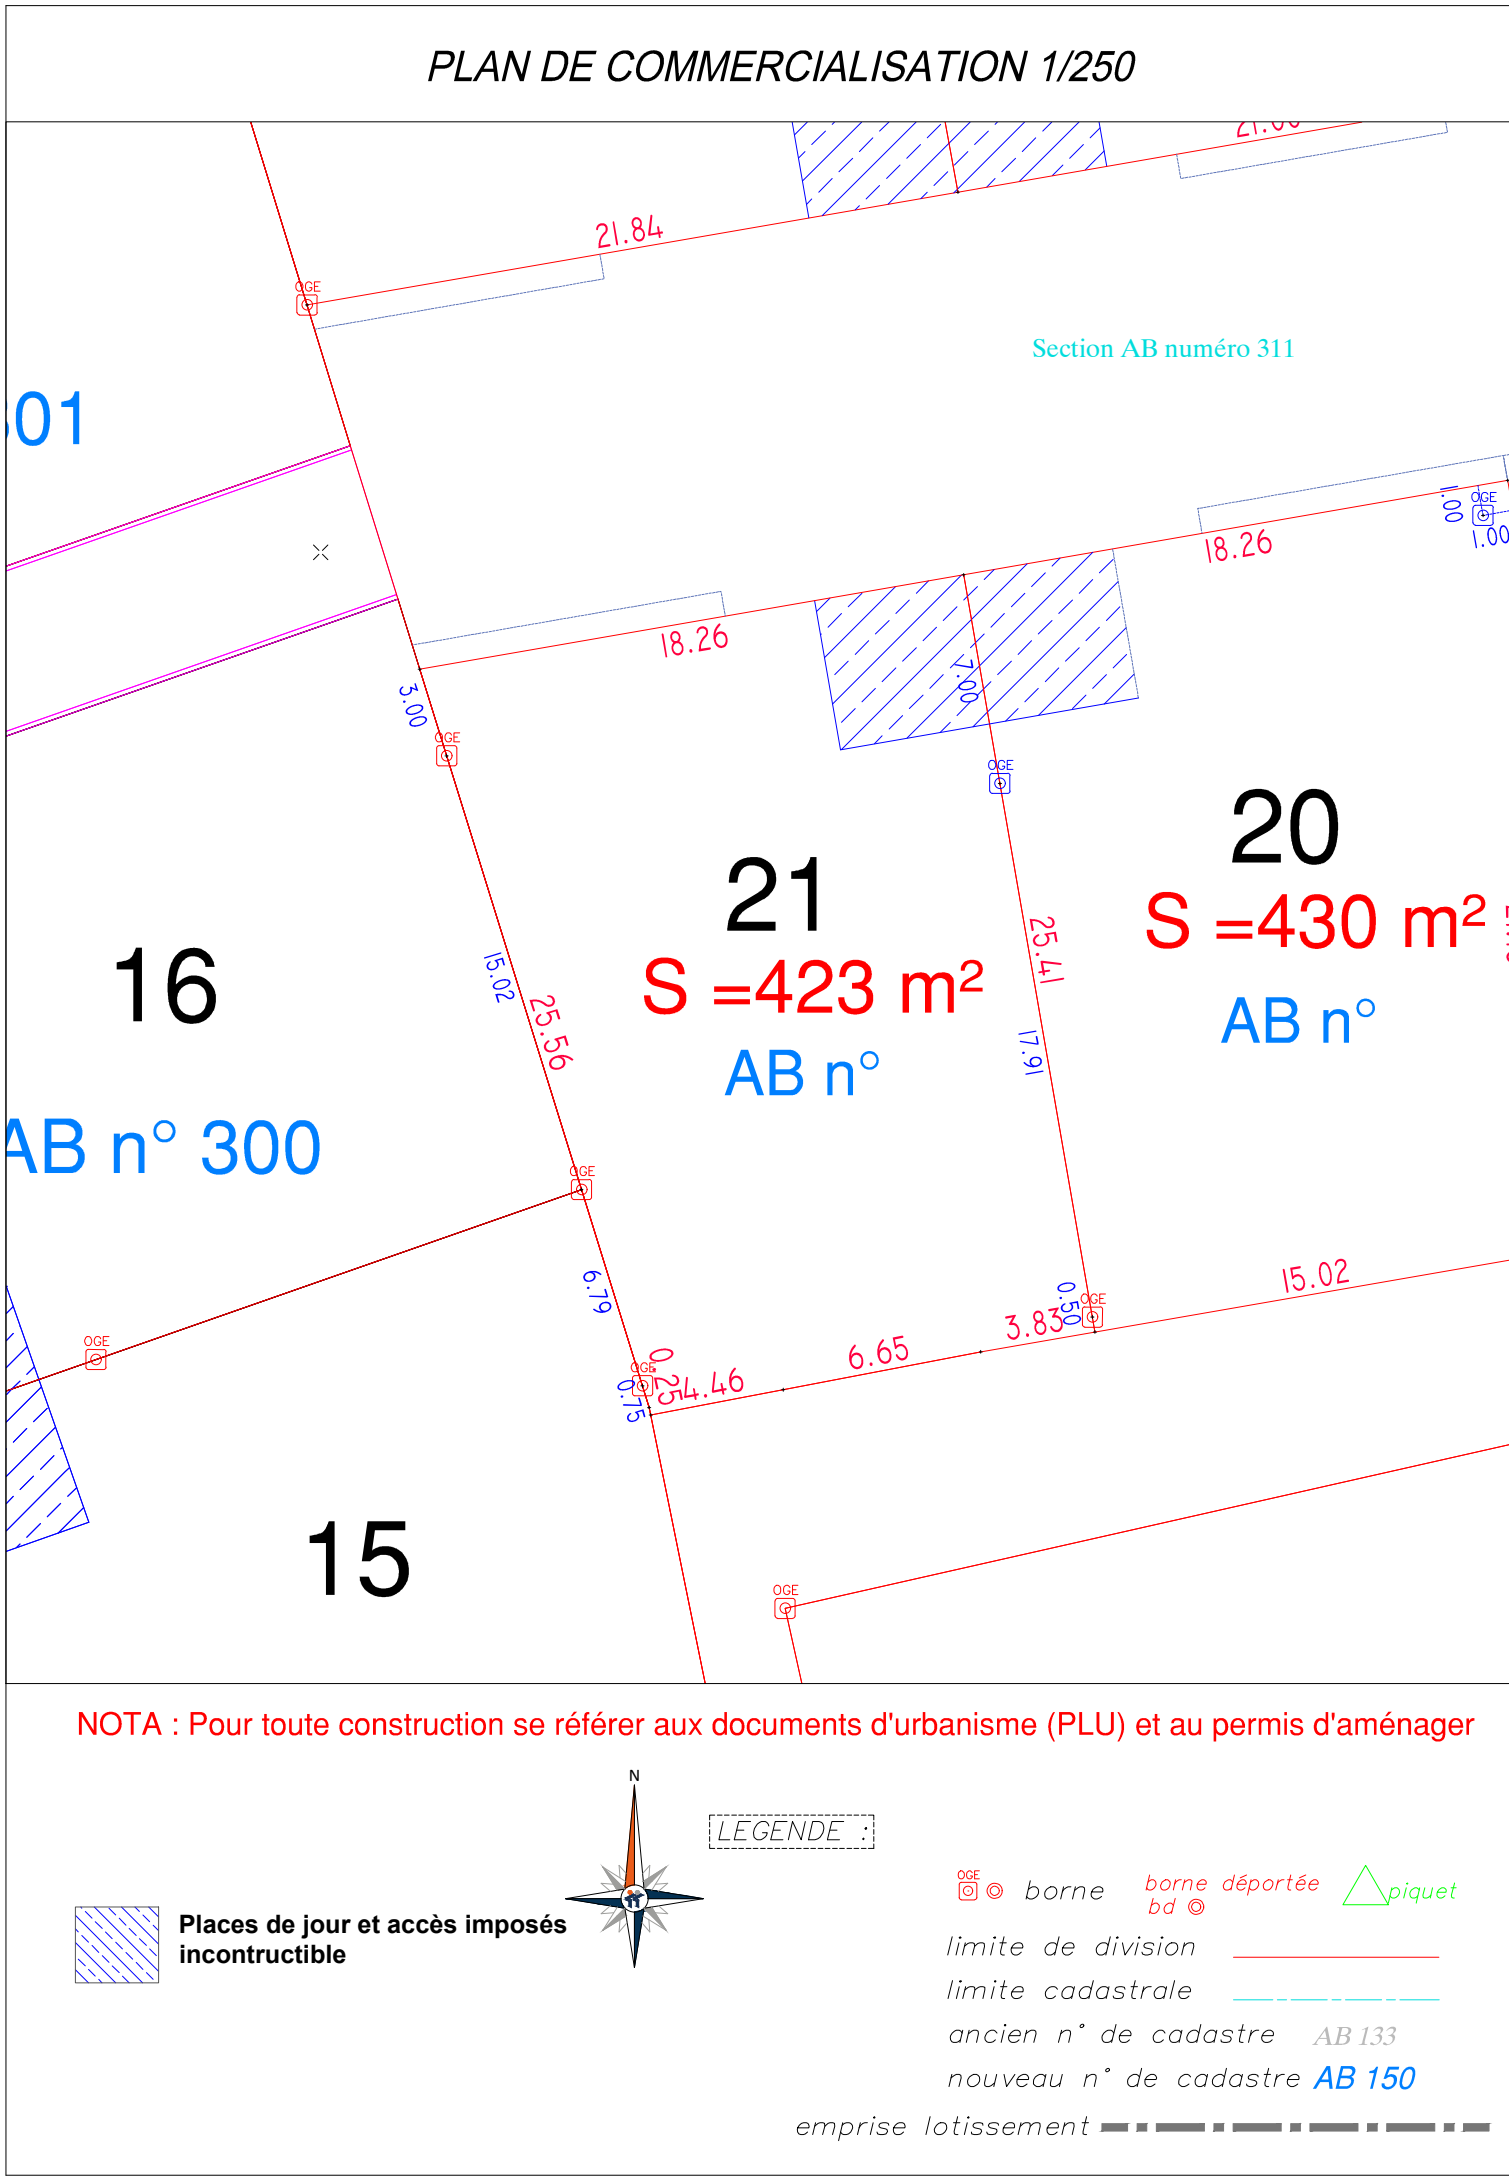

NOTA : Pour toute construction se référer aux documents d'urbanisme (PLU) et au permis d'aménager

Places de jour et accès imposés

inconstructible

borne

borne déportée

bd

piquet

limite de division

limite cadastrale

ancien n° de cadastre AB 133

nouveau n° de cadastre AB 150

emprise lotissement