

Eure et Loir

THIVARS

Lotissement

"La Sente aux Anes"



DESSCRIPTIF de TERRAIN à BATIR
Loi S.R.U. - Article L115-4 du Code de l'urbanisme

PA 028 388 18 00001 délivré le 10 juillet 2018

Section ZE

Lot

32

Surface (m2)

610

Surface Plancher (m2)

220

Numero(s) cadastre


357

☐ Résulte d'un plan joint


☒ Résulte d'un bornage effectué sur le terrain les 16 et 17/09/2019

Ancien(s) numero(s) cadastre : 302


Plan de situation

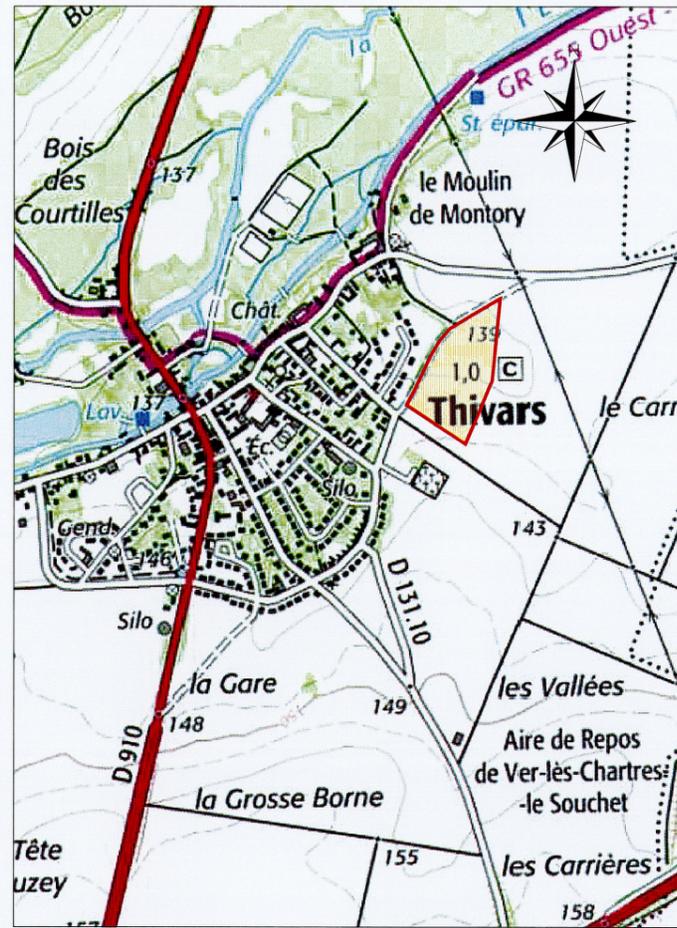

PLAN DE BORNAGE AU 1/500

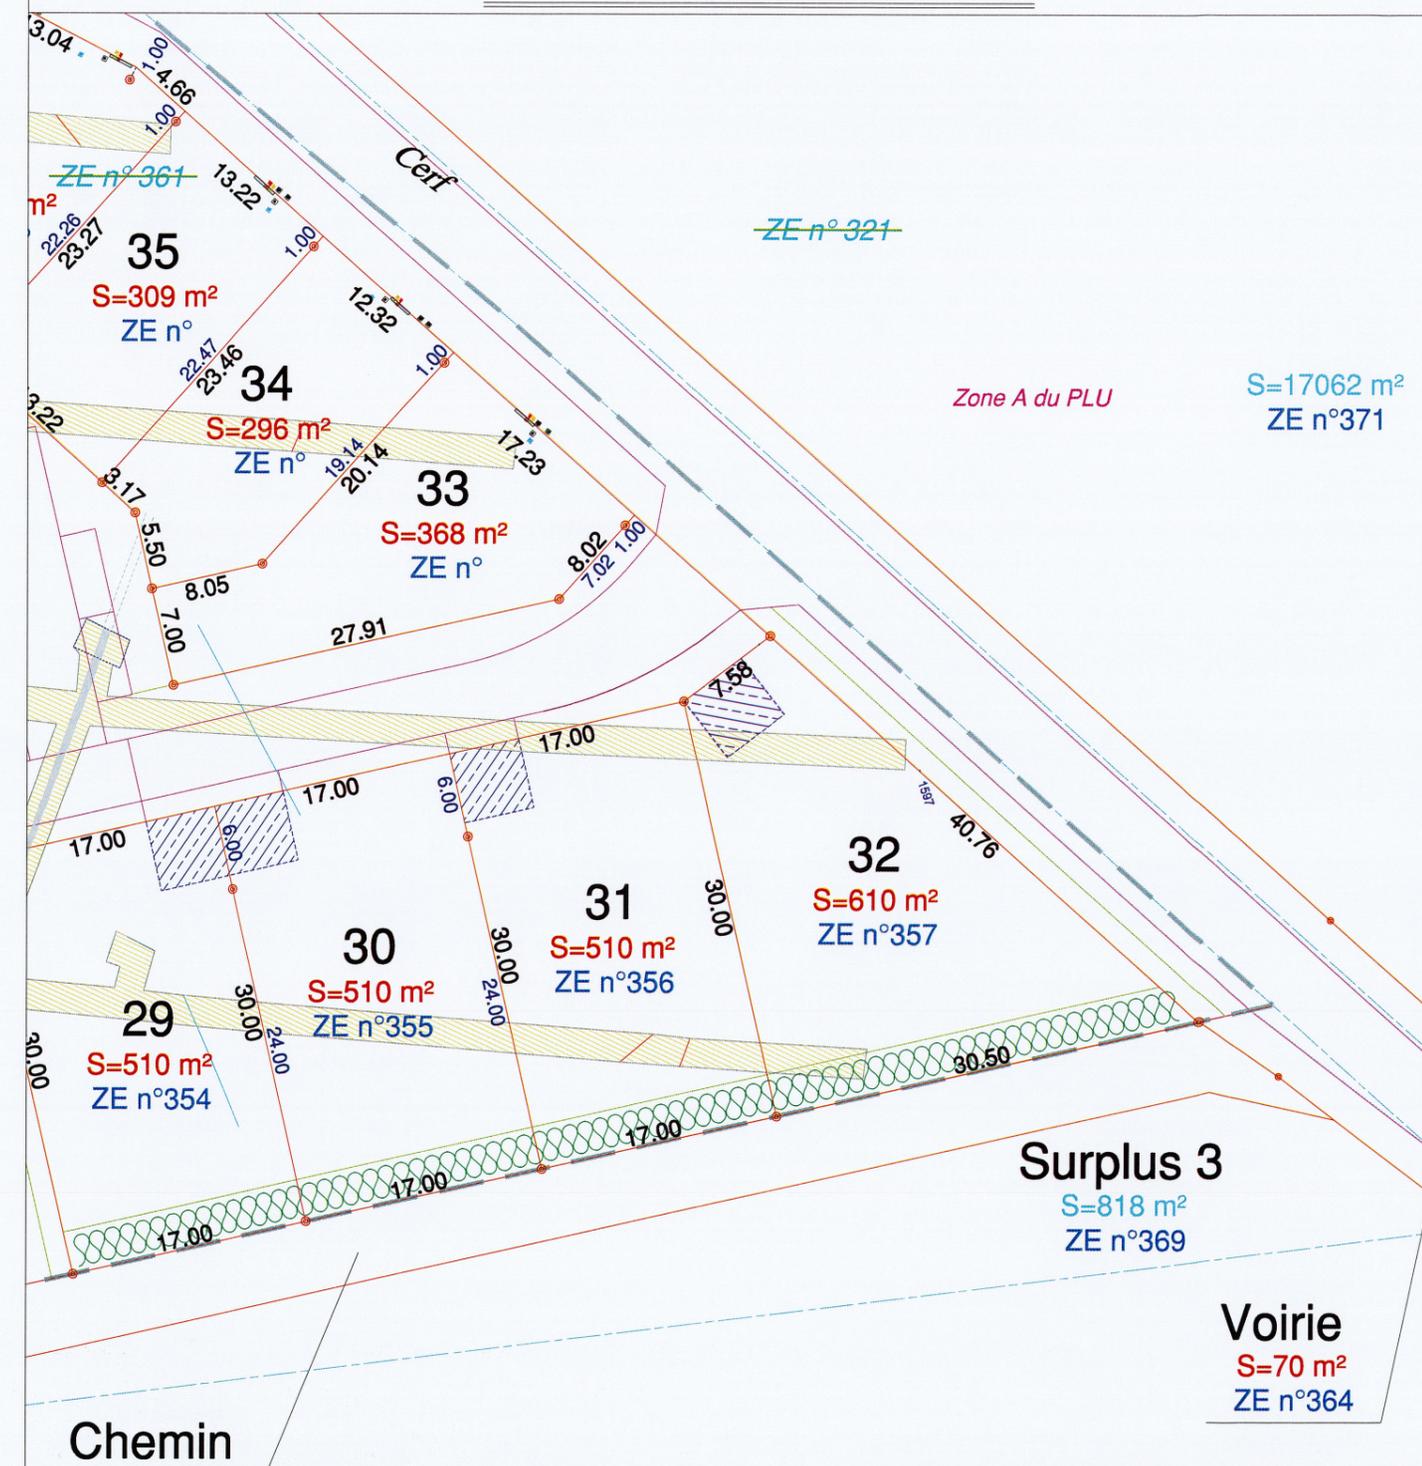

Plan Parcellaire au 1/2500

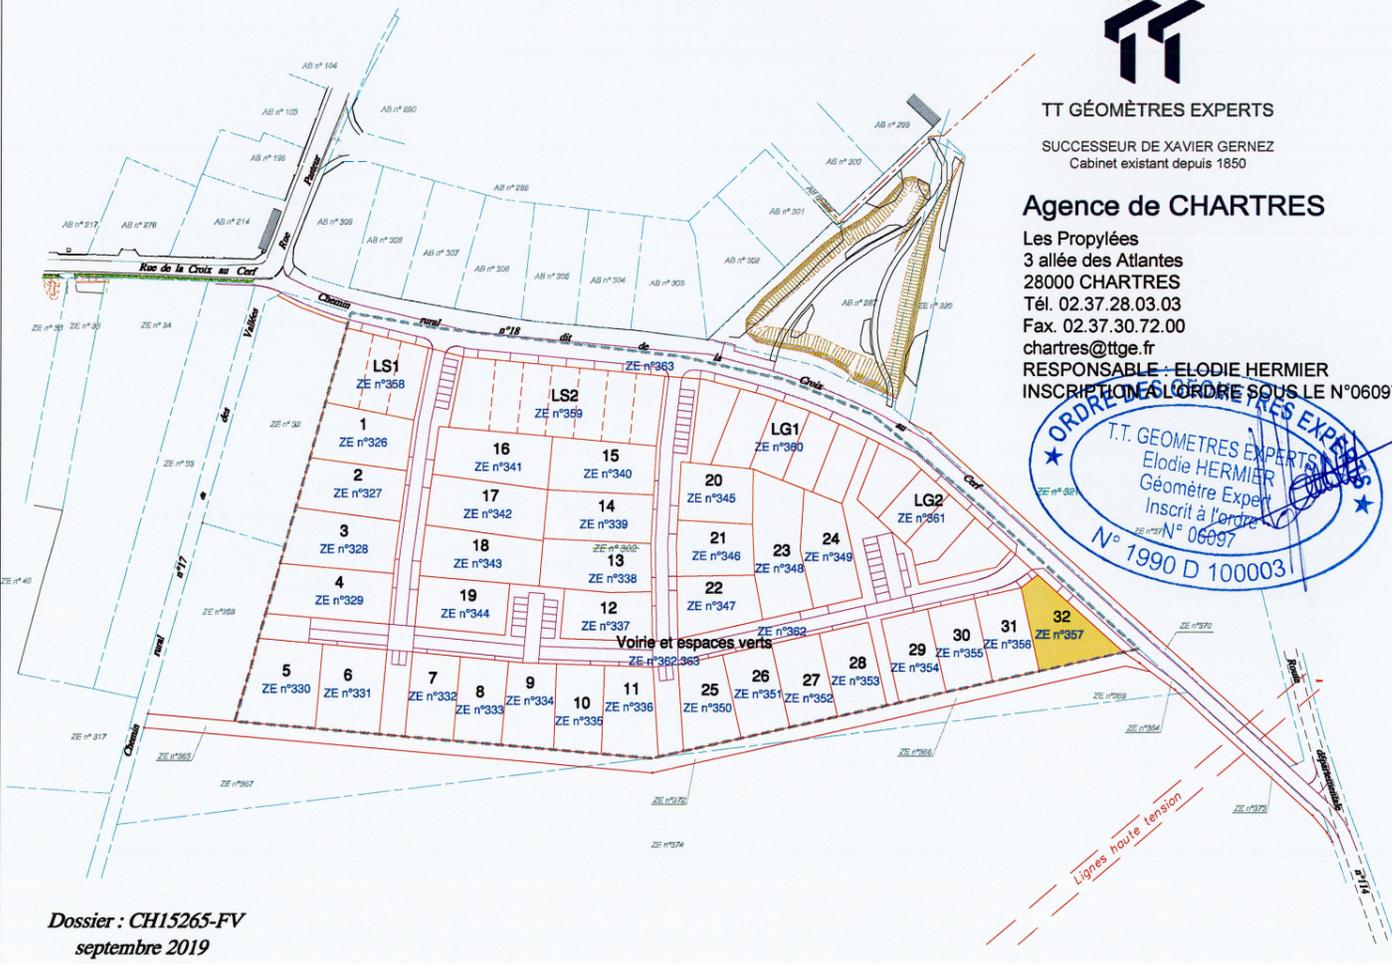

TT GEOMETRES EXPERTS

SUCCESSEUR DE XAVIER GERNEZ
Cabinet existant depuis 1850

Agence de CHARTRES

Les Propylées
3 allée des Atlantes
28000 CHARTRES
Tél. 02.37.28.03.03
Fax. 02.37.30.72.00
chartres@ttge.fr

RESPONSABLE : ELODIE HERMIER
INSCRIPTION A L'ORDRE SOUS LE N°06097



Chemin

NOTA : Pour toute construction se référer aux documents d'urbanisme (PLU, ZAC...) et aux pièces annexées au dossier d'aménagement.

LEGENDE :

Merlon planté

Archéologie

fouille archéologique : sondage
 fouille archéologique : tranchée
 fouille archéologique : structures drain

Places de jour et accès imposé (5.00m de large et 5.00m de profondeur)

borne, repère

limite de division

limite cadastrale

ancien n° de cadastre ZE 133

nouveau n° de cadastre ZE 150

emprise lotissement