

Eure et Loir

CHAMPHOL



"ZAC des Antennes"

DESRIPTIF de TERRAIN à BATIR
Loi S.R.U. - Article L115-4 du Code de l'urbanisme

Section AD

Lot **48**

Surface (m2) **511**

Surface Plancher (m2) **149**


Numero(s) cadastre

Résulte d'un plan joint


Résulte d'un bornage effectué sur le terrain le

Ancien(s) numero(s) cadastre : AD n°247

Plan de situation

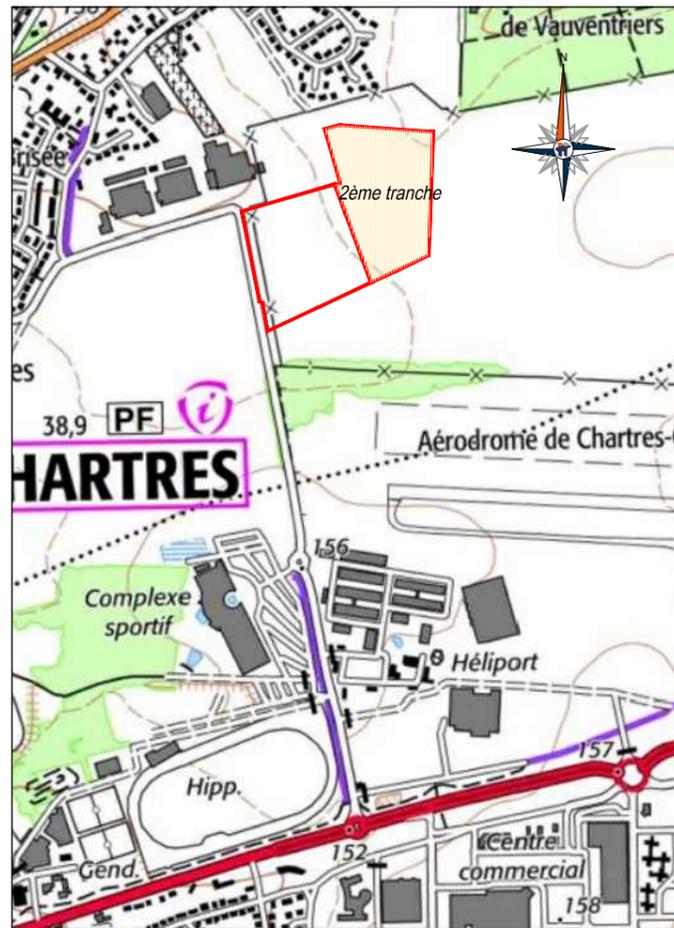

Plan Parcellaire au 1/2500

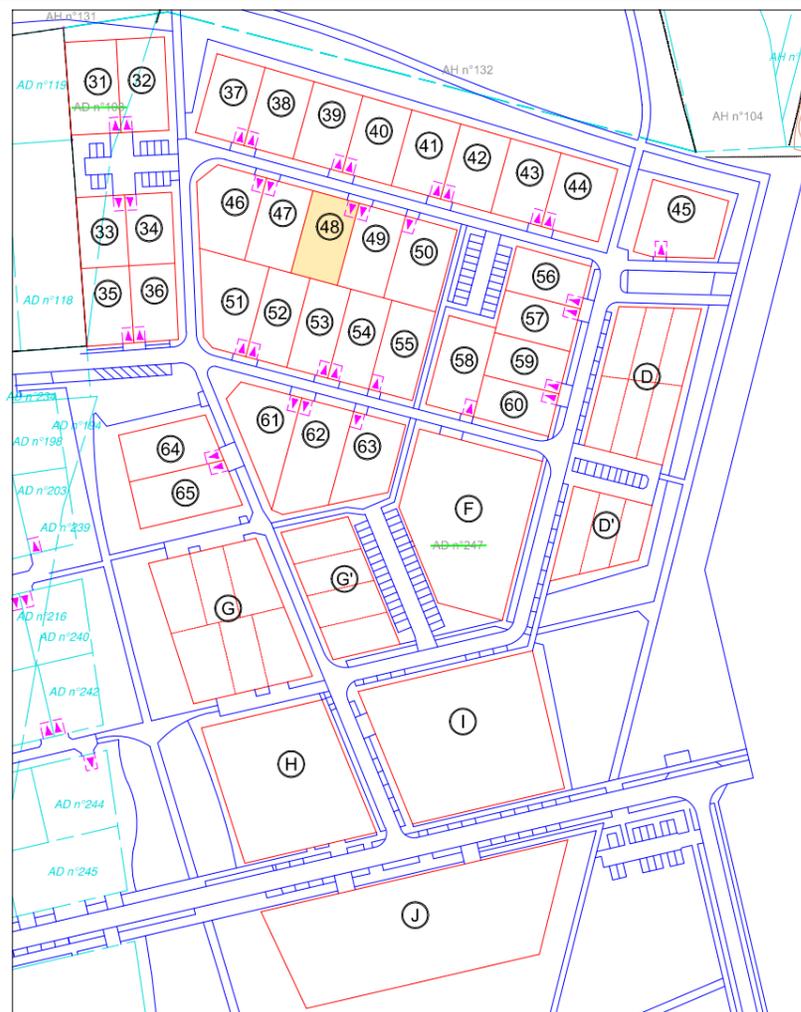

GÉOMÈTRES EXPERTS

SUCESSEUR DE XAVIER GERNEZ
Cabinet existant depuis 1850


Agence de CHARTRES

Les Propylées
3 allée des Atlantes
28000 CHARTRES
Tél. 02.37.28.03.03
Fax. 02.37.30.72.00
chartres@ttge.fr
RESPONSABLE : ELODIE HERMIER
INSCRIPTION A L'ORDRE SOUS LE N°06097



Dossier : CH15151-FV
décembre 2021

PLAN DE COMMERCIALISATION AU 1/250

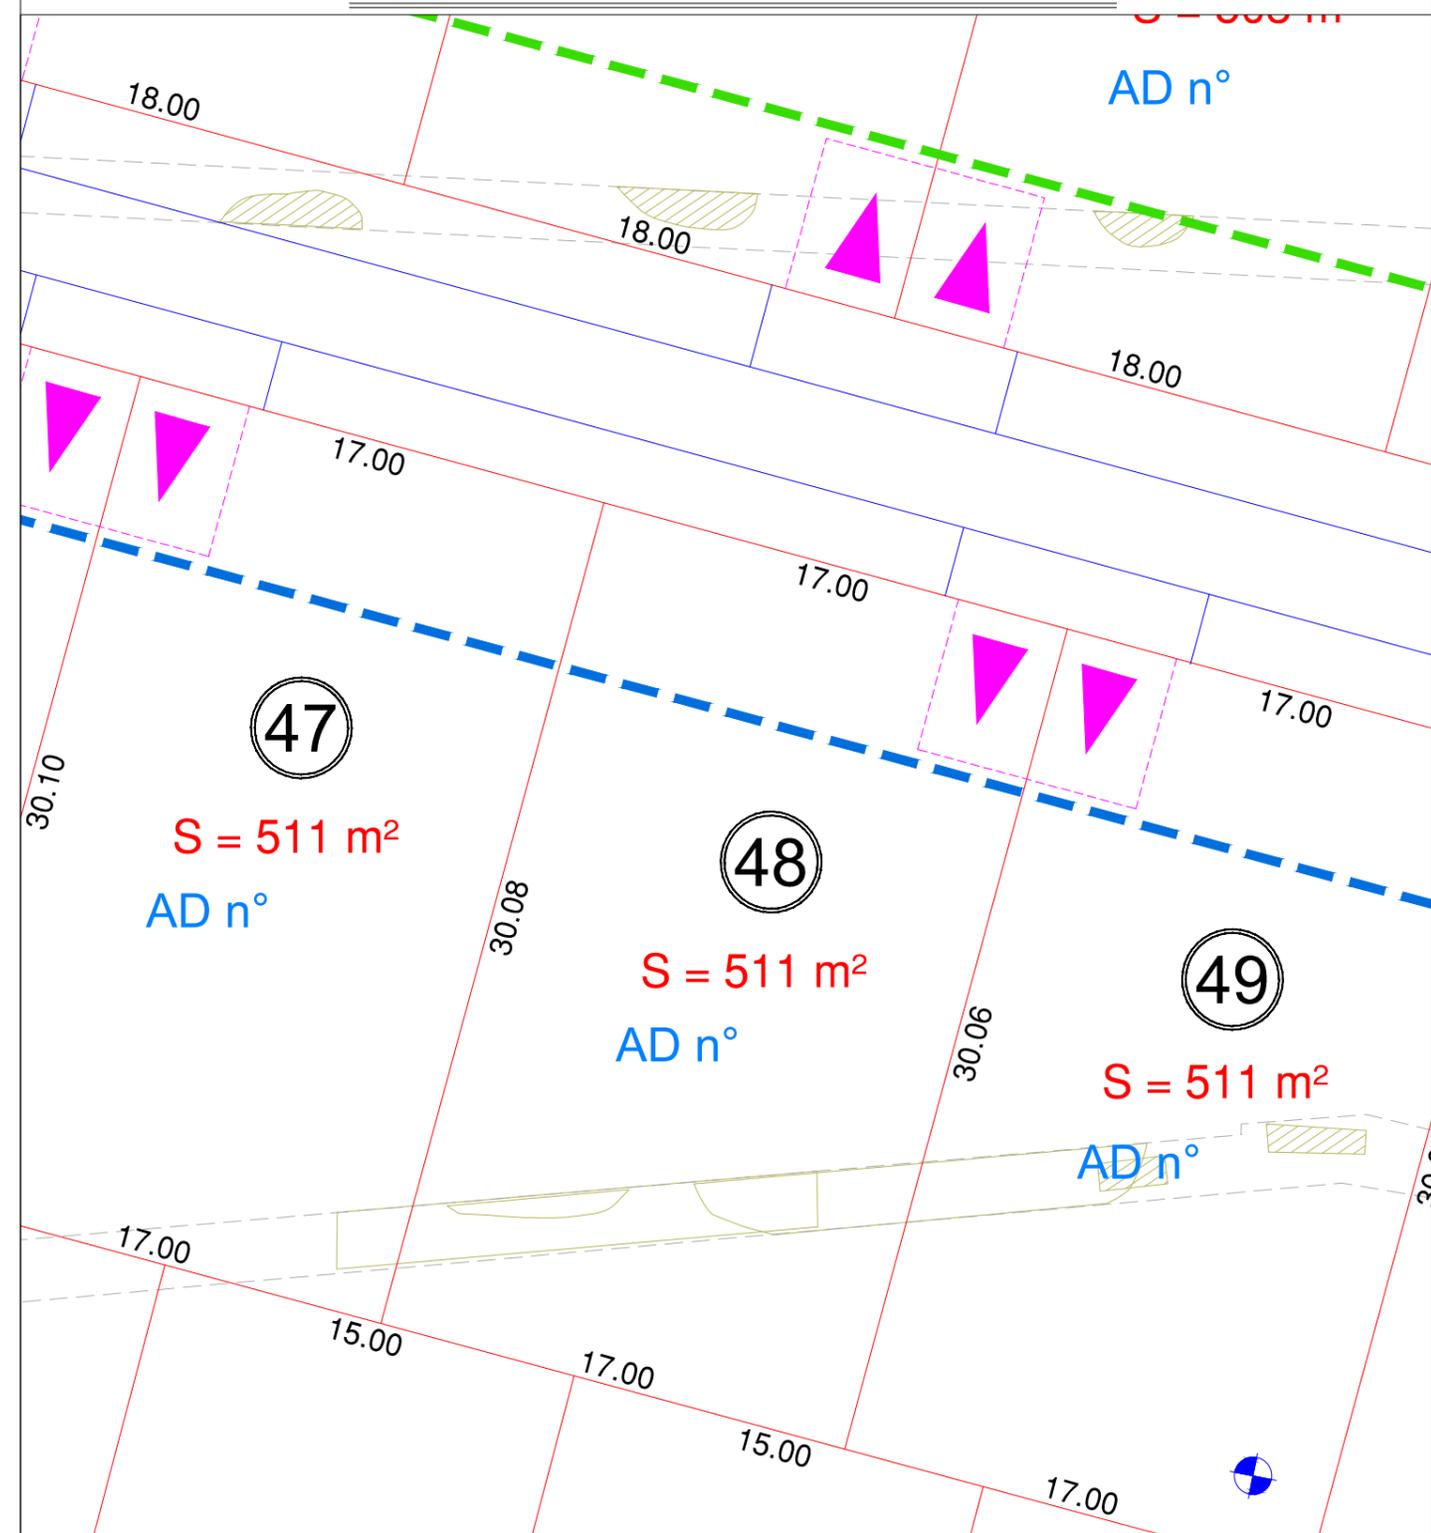

S = 511 m²

AD n°

S = 511 m²

AD n°

S = 511 m²

AD n°

NOTA : Pour toute construction se référer aux documents d'urbanisme (PLU, ZAC...) et aux pièces annexées au dossier d'aménagement.

LEGENDE :

borne borne déportée piquet

limite de division limite cadastrale

Place de jour non close 5.50mx4.00m

Fouilles archéologie

tranchée

structures

sondages

Emprise lotissement

Implantation bâti en retrait à 6m de l'espace public

Implantation bâti dans une bande constructible de 14m située à 6m du domaine public

Implantation bâti en alignement majoritaire par rapport à cet axe

ancien n° de cadastre AD n°133

nouveau n° de cadastre AD n°150

