

Eure et Loir

CHAMPHOL

"ZAC des Antennes"
3ème Tranche



DESRIPTIF de TERRAIN à BATIR
Loi S.R.U. - Article L115-4 du Code de l'urbanisme

Section AD

Lot 66

Surface (m2) 530

Surface Plancher (m2) 150


Numero(s) cadastre

☐ Résulte d'un plan joint

☐ Résulte d'un bornage effectué sur le terrain

Ancien(s) numero(s) cadastre : AD n°312

Plan de situation

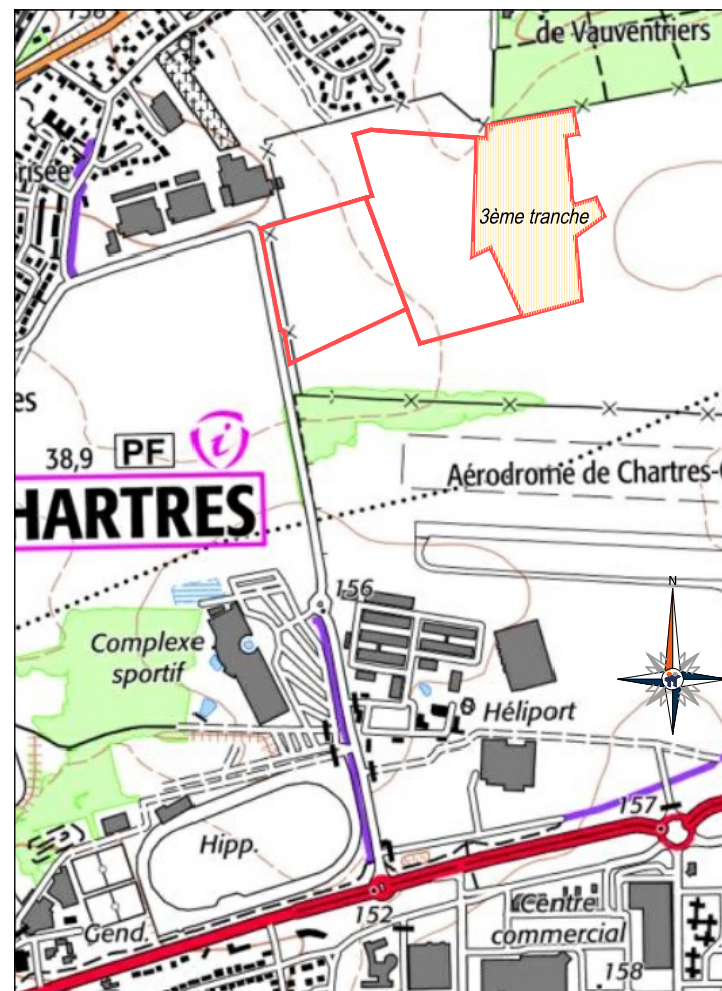

Plan Parcellaire au 1/2500




GÉOMÈTRES EXPERTS

SUCESSEUR DE XAVIER GERNEZ
Cabinet existant depuis 1850


Agence de CHARTRES

Les Propylées
3 allée des Atlantes
28000 CHARTRES
Tél. 02.37.28.03.03
Fax. 02.37.30.72.00
chartres@ttge.fr
RESPONSABLE : ELODIE HERMIER
INSCRIPTION A L'ORDRE SOUS LE N°06097

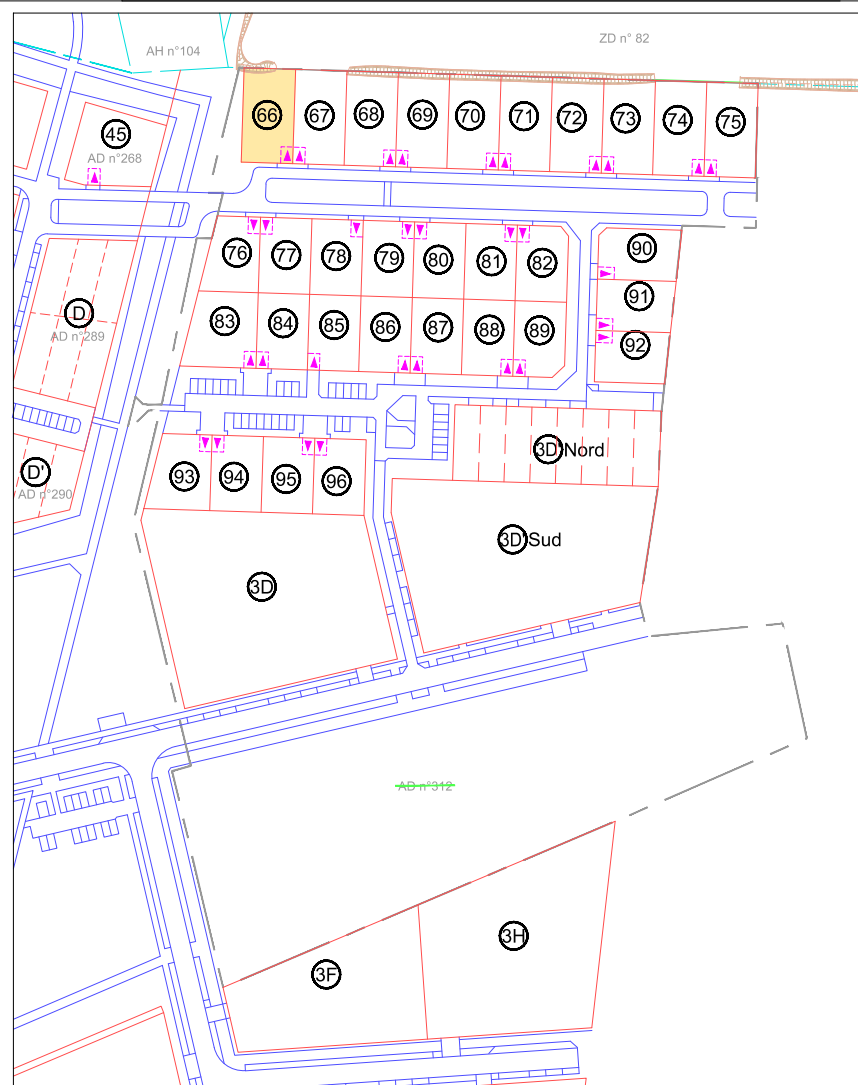

Dossier : CH15151-FV
mai 2025

PLAN DE COMMERCIALISATION AU 1/250

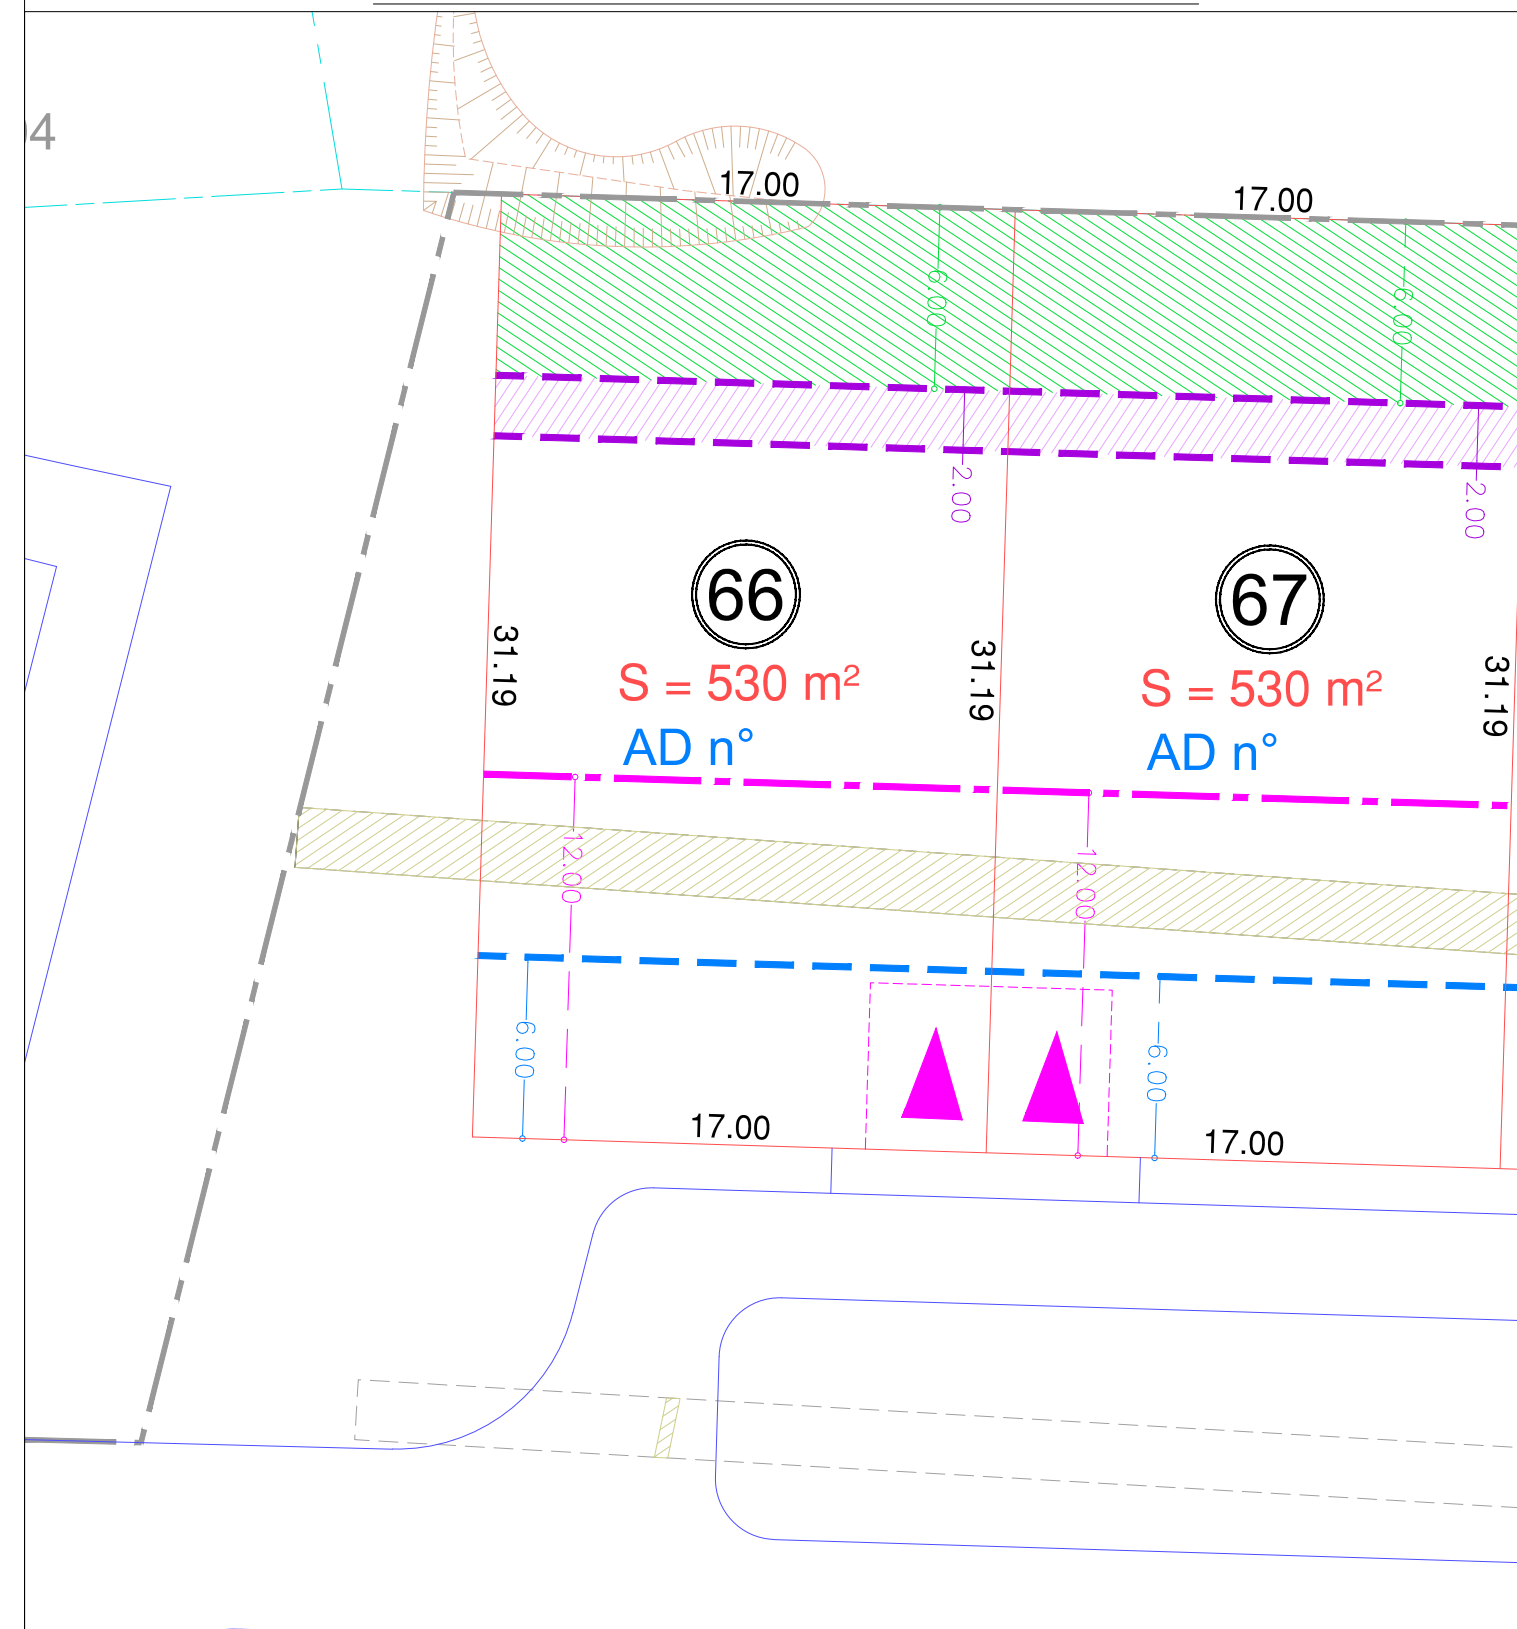

NOTA : Pour toute construction se référer aux documents d'urbanisme (PLU, ZAC...) et aux pièces annexées au dossier d'aménagement.

LEGENDE :

borne borne déportée piquet

limite de division limite cadastrale

Place de jour non close 5.50mx4.00m

Fouilles archéologiques

tranchées

structures

sondages

Emprise lotissement

Implantation minimale du bâti en retrait de l'alignement

Implantation maximale du bâti en retrait de l'alignement

Abris de jardin et cabanes autorisés

Lisière boisée inconstructible

Fond de parcelle inconstructible hors abri de jardin

Bande constructible limitée à 50% maxi du linéaire de façade

ancien n° de cadastre AD n°133
nouveau n° de cadastre AD n°150