



Agence de BONNEVAL  
 5 Square Westerham  
 28800 BONNEVAL  
 Tél. 02.37.47.30.03  
 Fax. 02.37.47.50.20  
 bonneval@ttge.fr  
 RESPONSABLE : Anne-Lise GAUTHIER  
 INSCRIPTION A L'ORDRE SOUS LE N°06271


**BV17416**

Département d'Eure et Loir  
 Commune de TERMINIERS  
 Lotissement " Le Chemin de Barate "  
 PHASE 1

**LOT 23**

Adresse: 12 Rue des Tilleuls


### Plan de situation

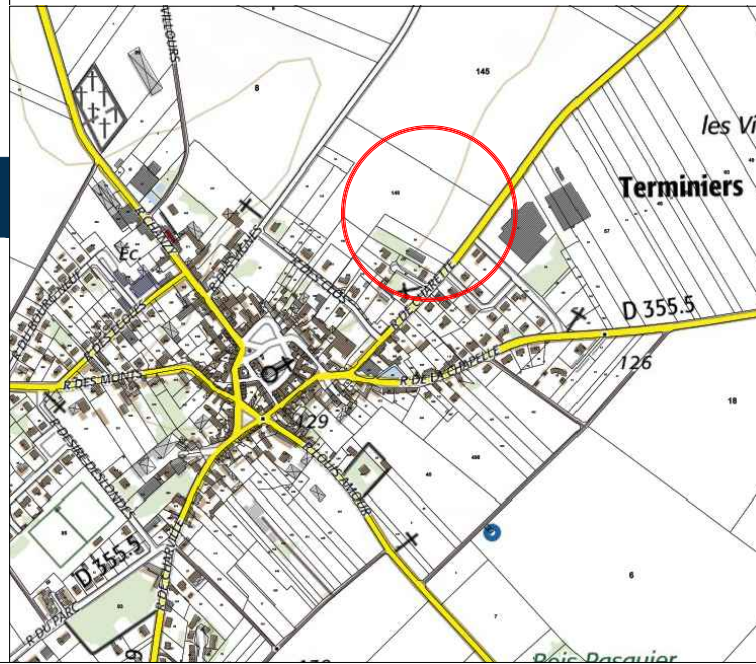

### DESCRIPTIF de TERRAIN à BATIR


Loi S.R.U. - Article L115-4 du Code de l'Urbanisme

Numéro du Lot **23**  
 Cadastre **YM 174**  
 Surface **702 m<sup>2</sup>** ☒ Résulte d'un bornage  
 Surface plancher **200 m<sup>2</sup>**  
 Ancien(s) numéro(s) de cadastre : YM n°148p

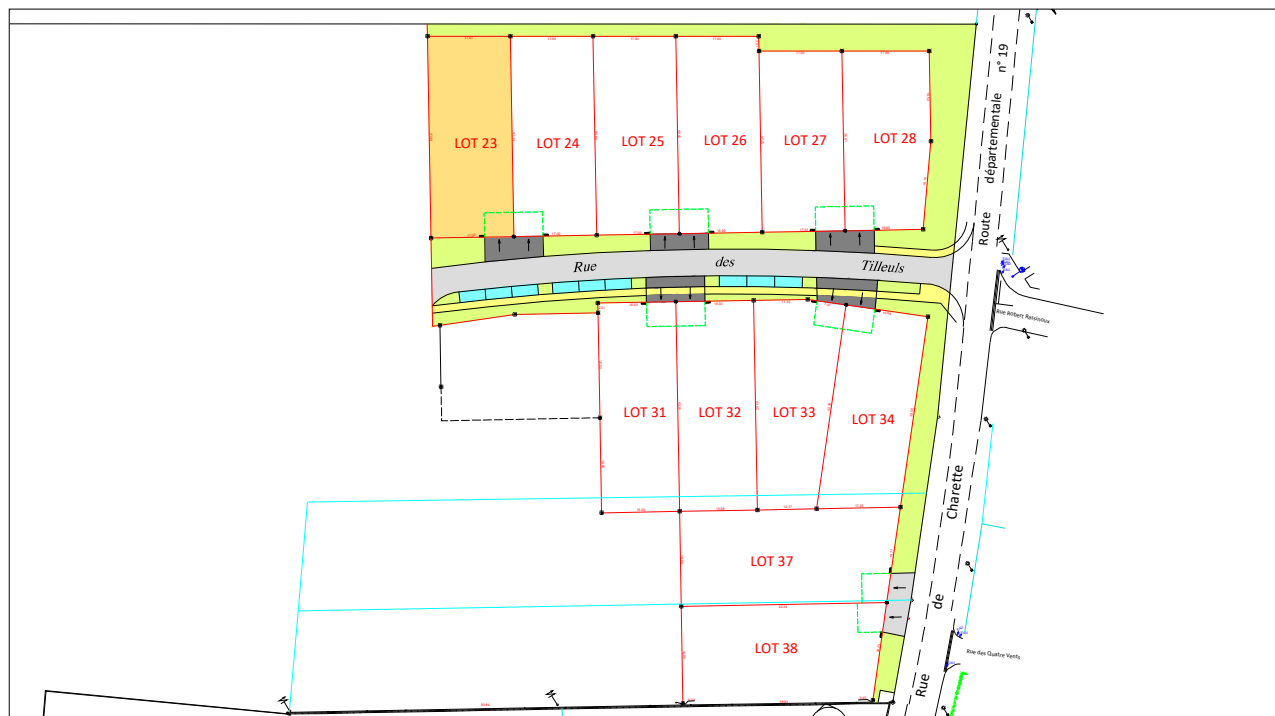

Plan d'ensemble figuratif

### Plan de Vente au 1/250

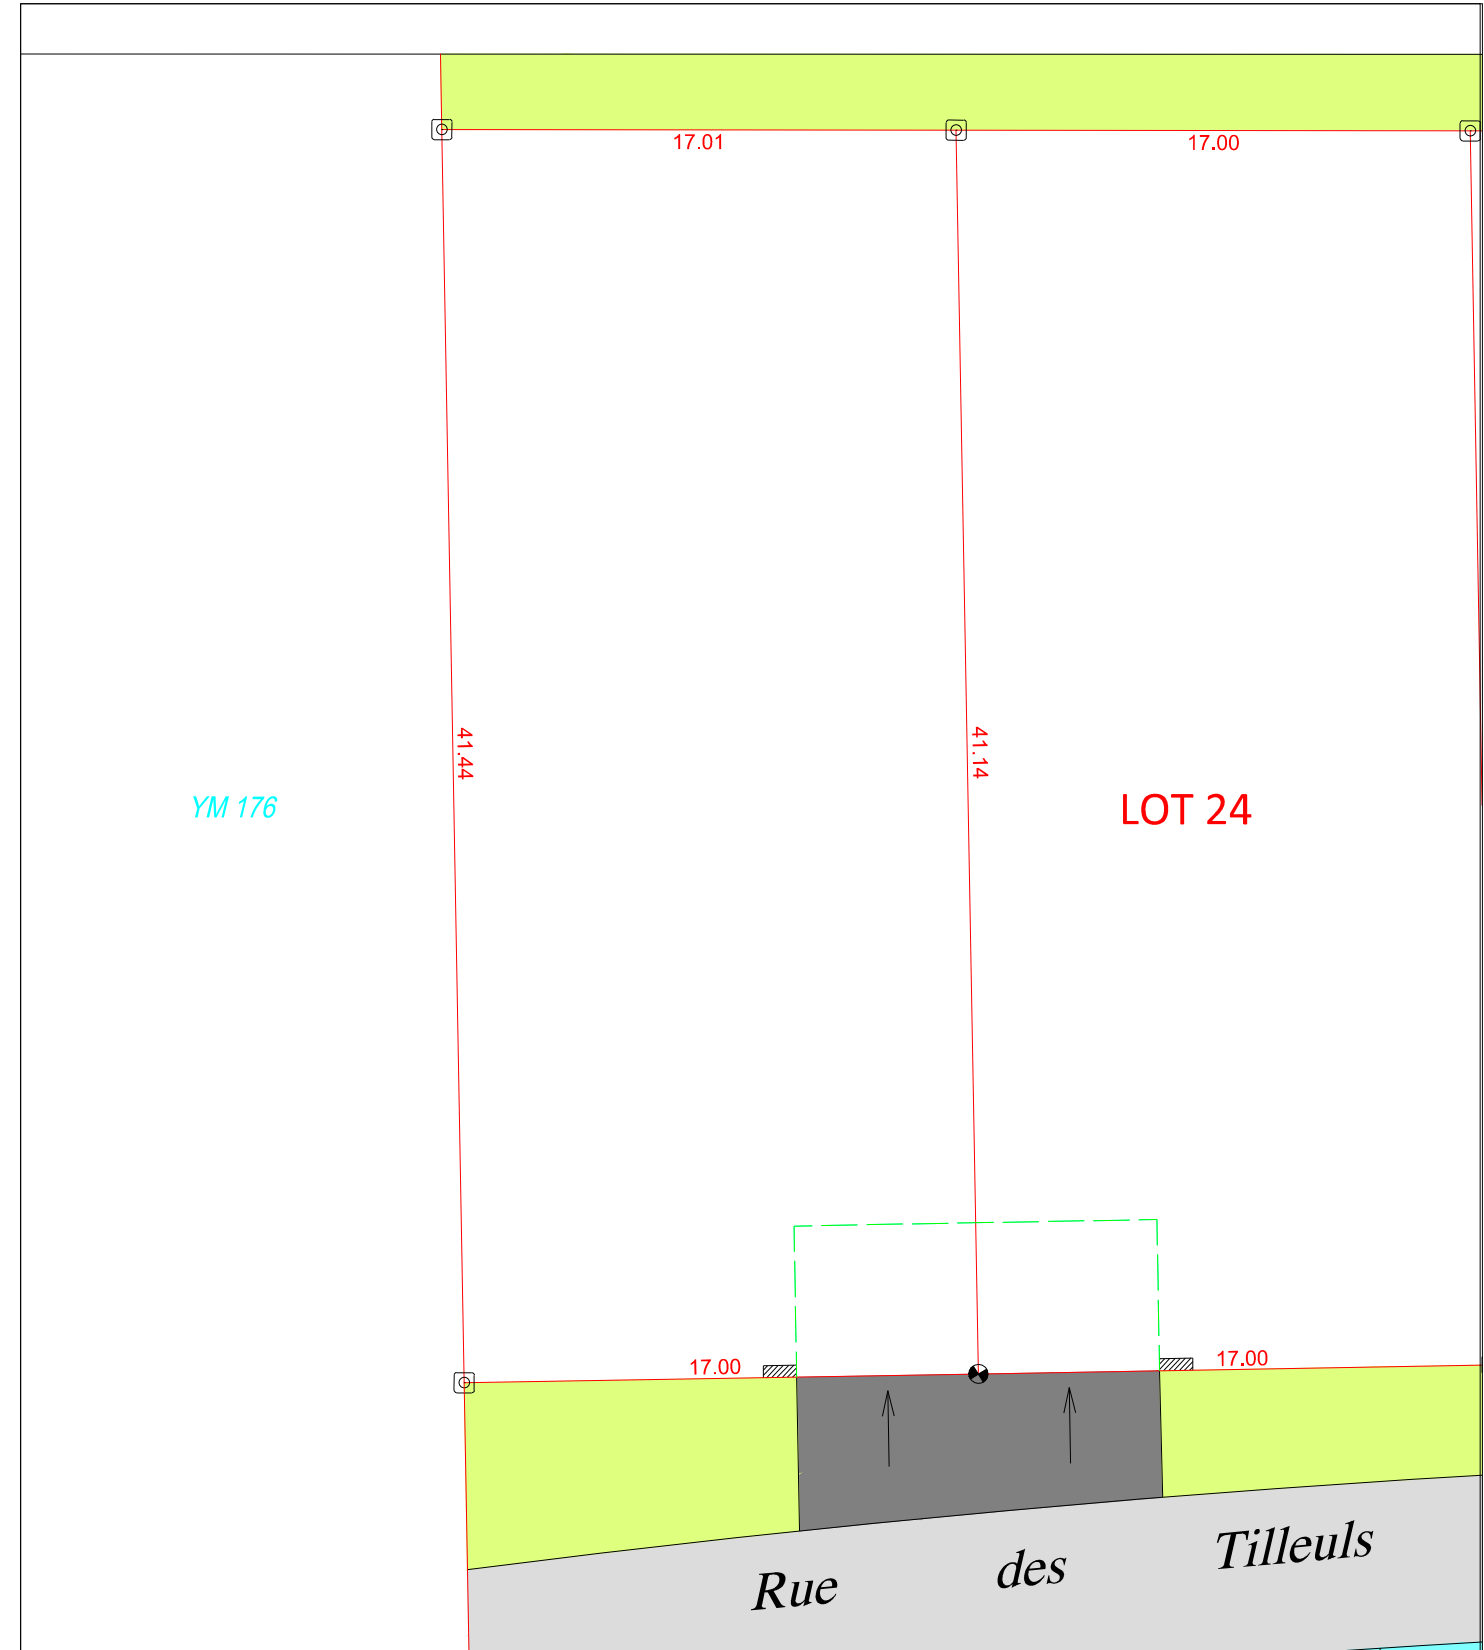

#### LEGENDE

- Espaces Verts
  - Chaussée en enrobé
  - Trottoir
  - Accès aux lots en enrobé
  - Stationnement
  - Borne nouvelle, Spit
  - Limite cadastrale
- 6.00 6.00  
5.00 5.00  
Place de jour non close sur l'entrée  
Entrée de Lot Entrée de Lot
- Pour l'implantation des constructions : voir le règlement du lotissement