



Agence de BONNEVAL
 5 Square Westerham
 28800 BONNEVAL
 Tél. 02.37.47.30.03
 Fax. 02.37.47.50.20
 bonneval@ttge.fr
 RESPONSABLE : Anne-Lise GAUTHIER
 INSCRIPTION A L'ORDRE SOUS LE N°06271


BV17416

Département d'Eure et Loir
 Commune de TERMINIERS
 Lotissement " Le Chemin de Barate "
 PHASE 1

LOT 24

Adresse: 10 Rue des Tilleuls

Plan de situation


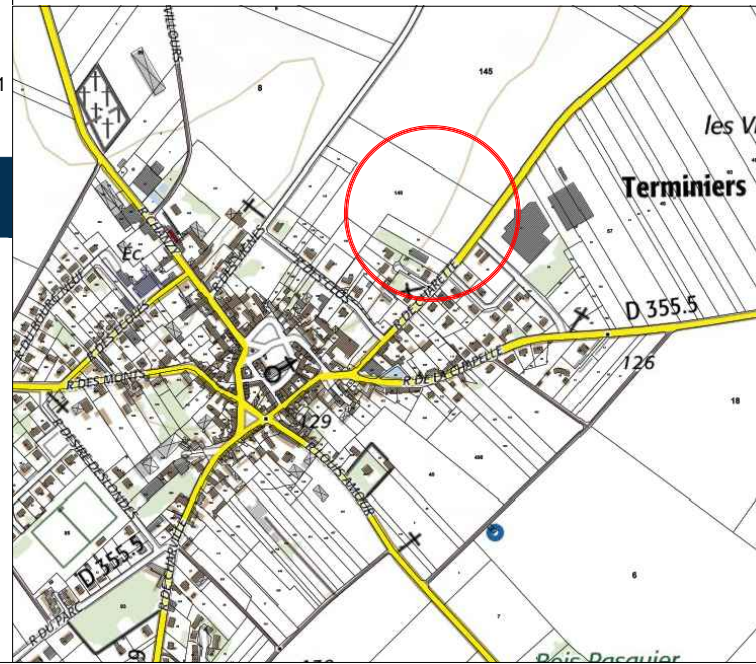


DESCRIPTIF de TERRAIN à BATIR

Loi S.R.U. - Article L115-4 du Code de l'Urbanisme

Numéro du Lot	24
Cadastre	YM 173
Surface	696 m ² <input checked="" type="checkbox"/> Résulte d'un bornage
Surface plancher	200 m ²
Ancien(s) numéro(s) de cadastre :	YM n°148p

Plan de Vente au 1/250

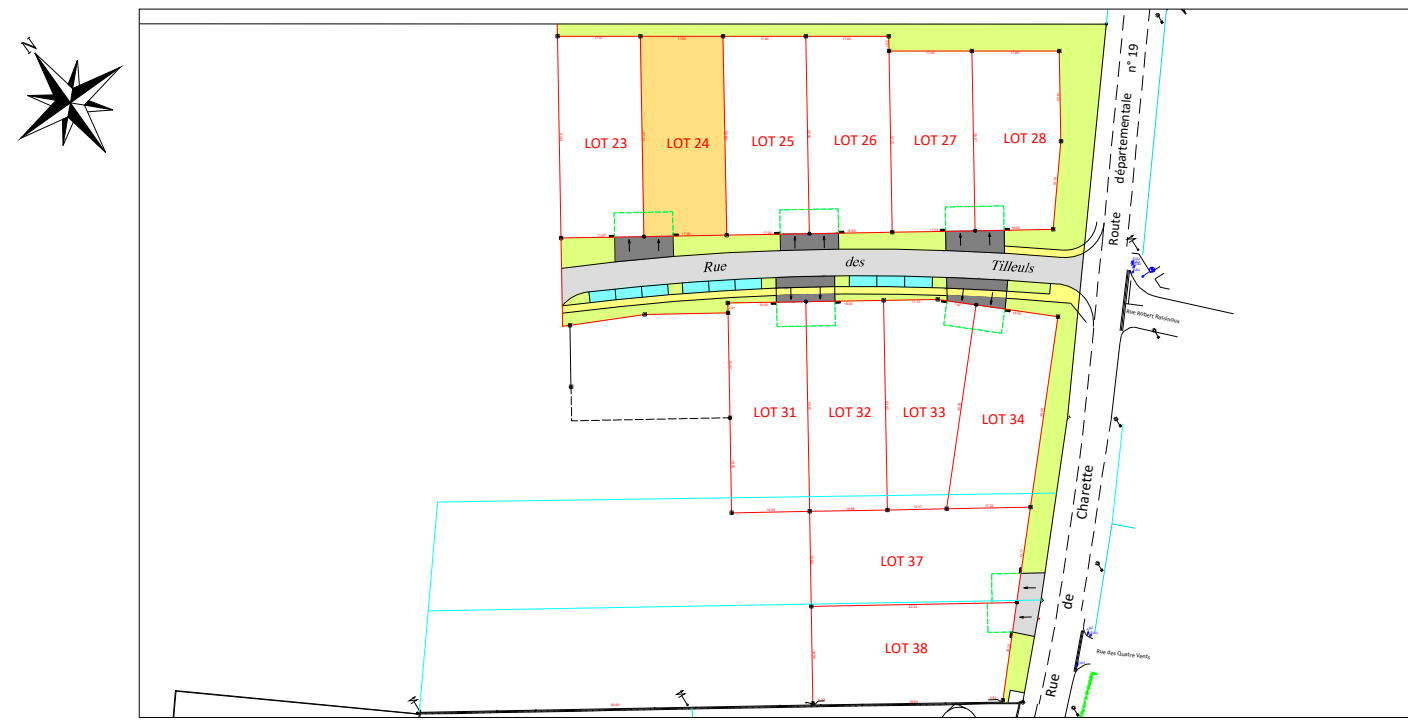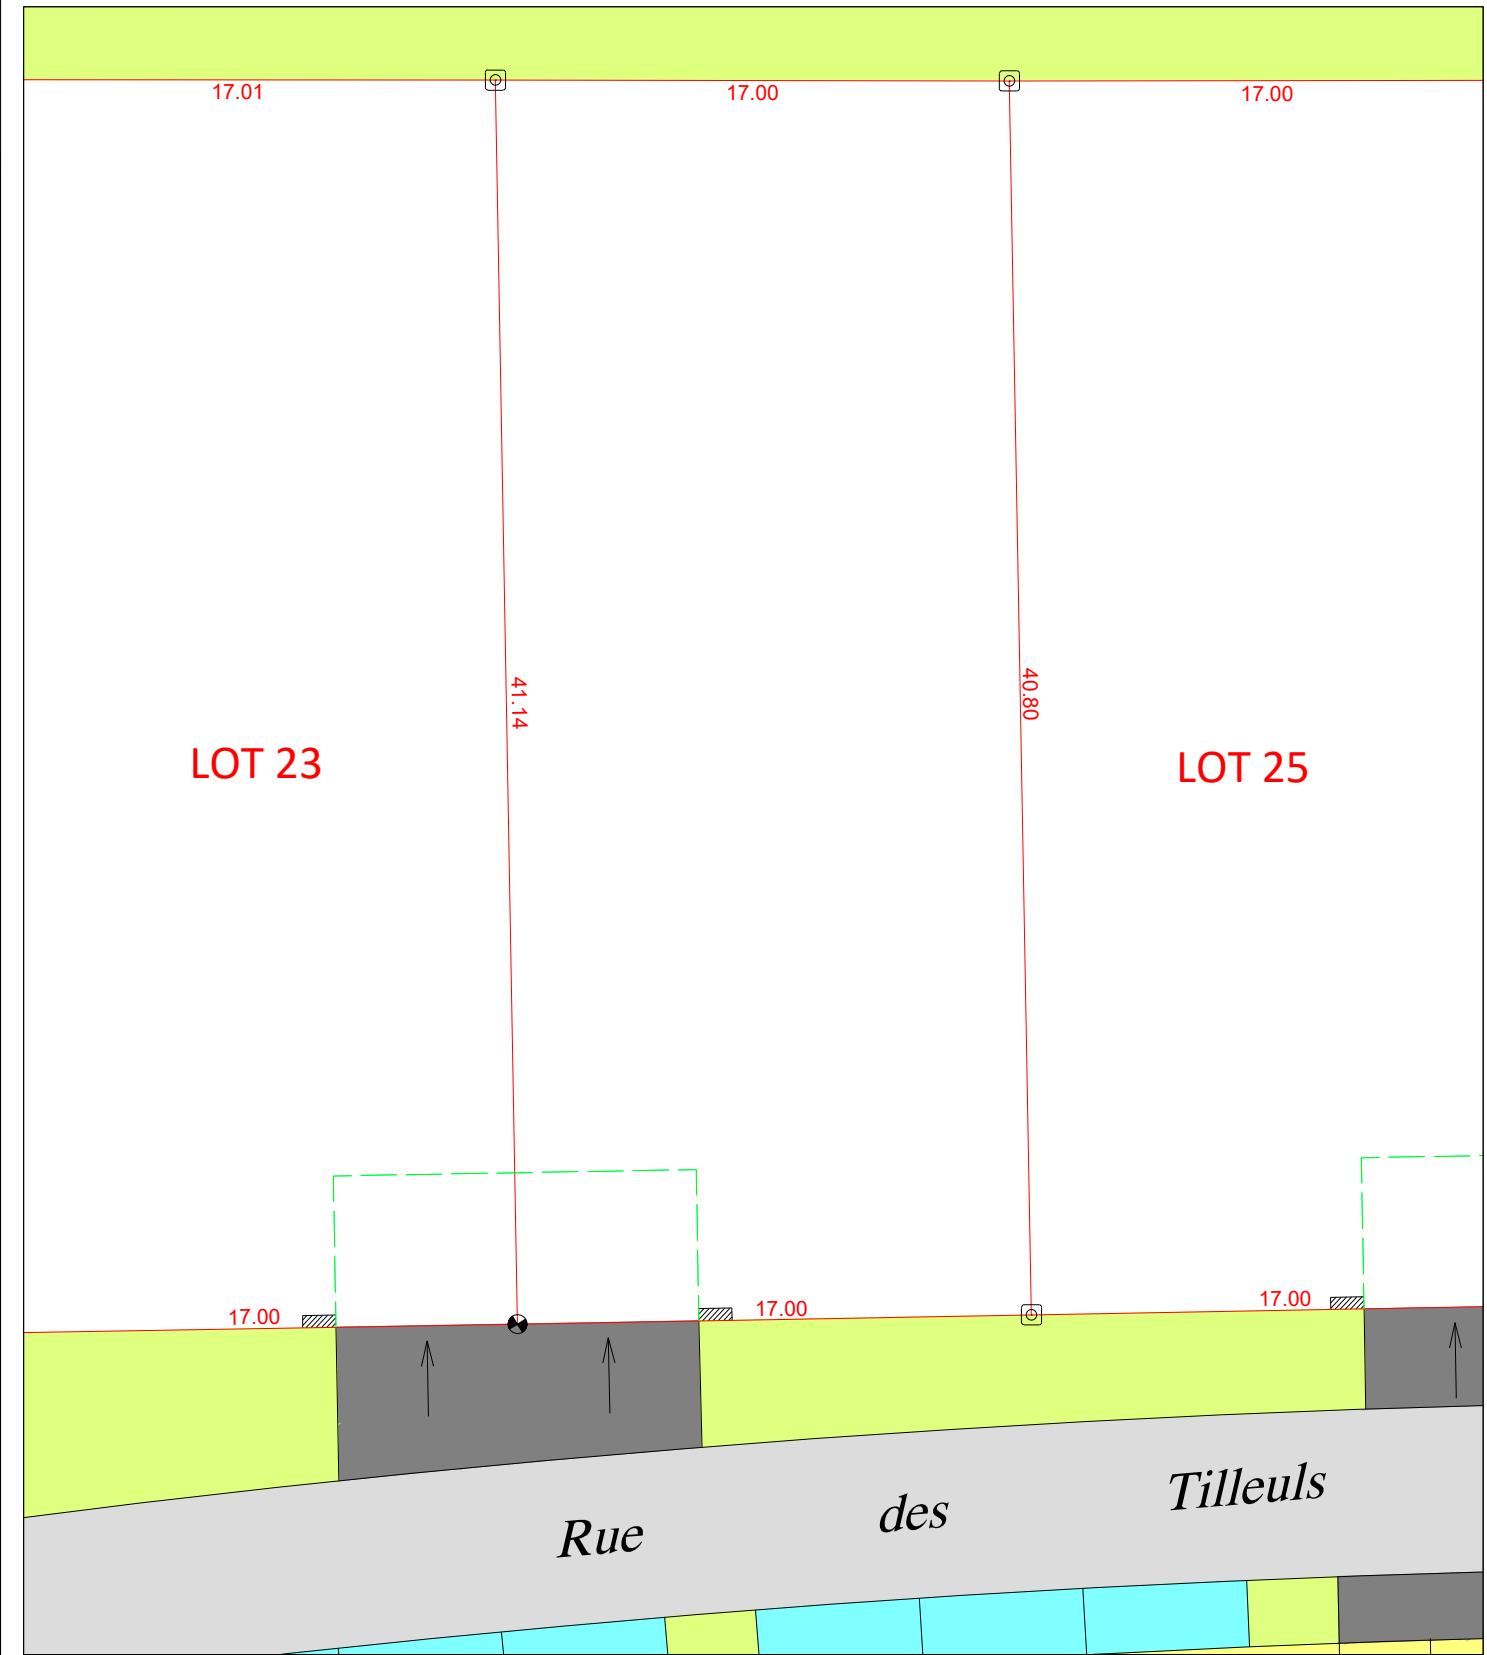

Plan d'ensemble figuratif

LEGENDE

- | | |
|--------------------|--------------------------------------|
| Espaces Verts | Accès aux lots en enrobé |
| Chaussée en enrobé | Trottoir |
| Stationnement | Borne nouvelle, Spit |
| Limite cadastrale | Place de jour non close sur l'entrée |
- Entrée de Lot Entrée de Lot
- Pour l'implantation des constructions : voir le règlement du lotissement