



Agence de BONNEVAL
5 Square Westerham
28800 BONNEVAL
Tél. 02.37.47.30.03
Fax. 02.37.47.50.20
bonneval@ttge.fr
RESPONSABLE : Anne-Lise GAUTHIER
INSCRIPTION A L'ORDRE SOUS LE N°06271

BV17416


Département d'Eure et Loir
Commune de TERMINIERS
Lotissement "Le Chemin de Barate"

PHASE 1

LOT 26

Adresse: 6 Rue des Tilleuls


Plan de situation

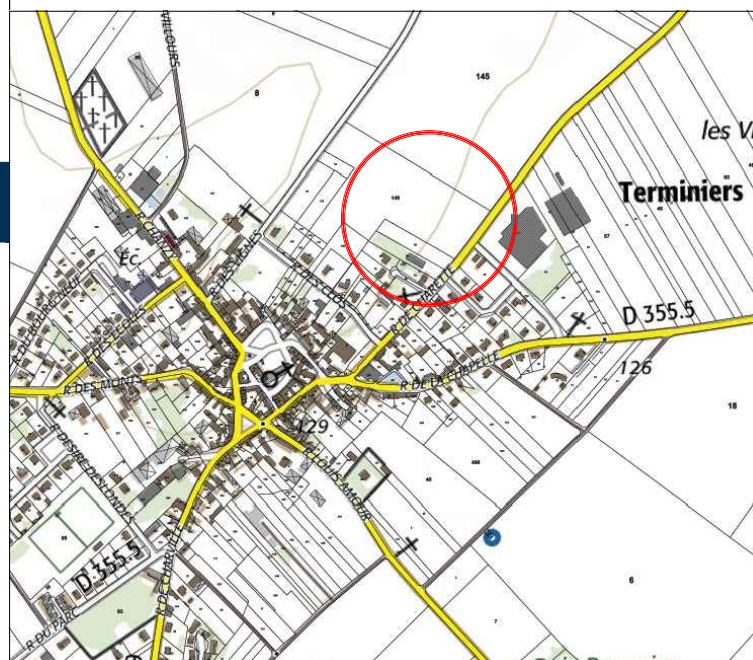

DESCRIPTIF de TERRAIN à BATIR


Loi S.R.U. - Article L115-4 du Code de l'Urbanisme

Numéro du Lot **26**
Cadastre **YM 171**
Surface **686 m²** ☒ Résulte d'un bornage
Surface plancher **200 m²**
Ancien(s) numéro(s) de cadastre : YM n°148p

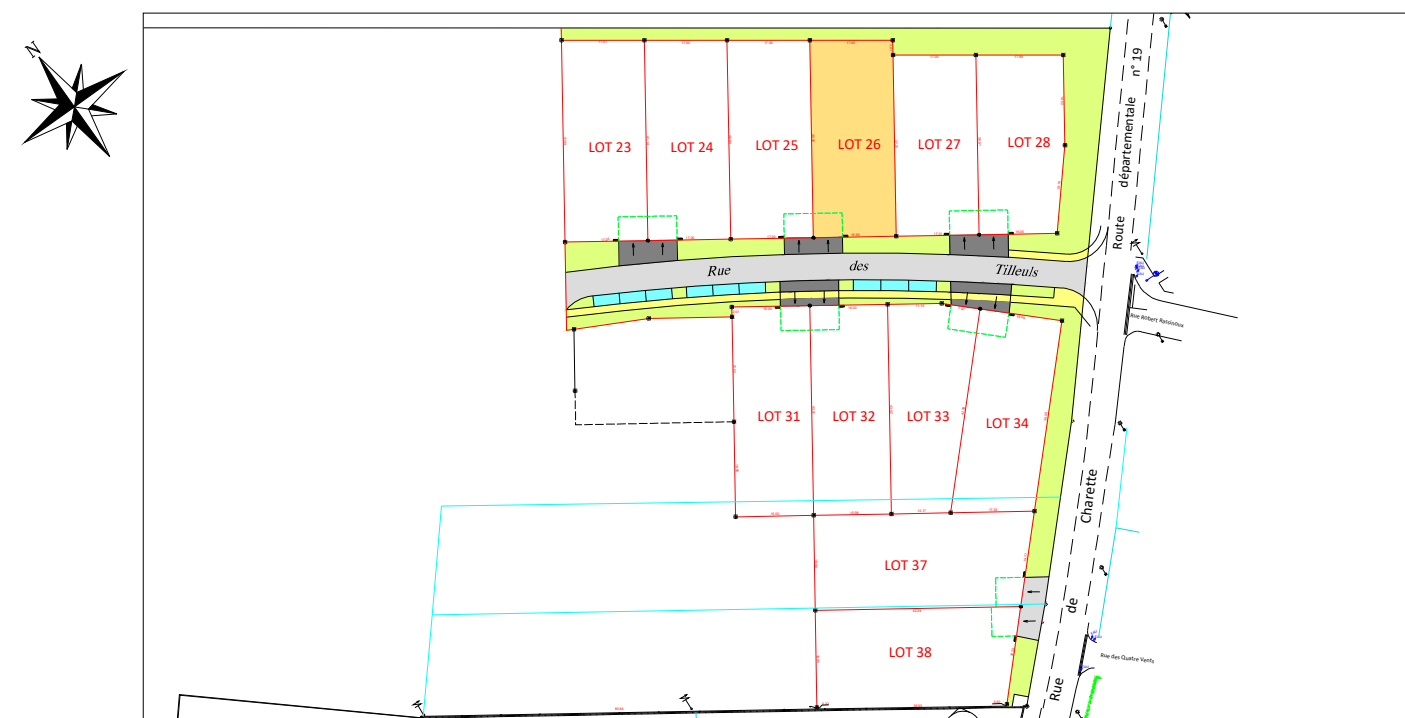


Plan d'ensemble figuratif

Plan de Vente au 1/250

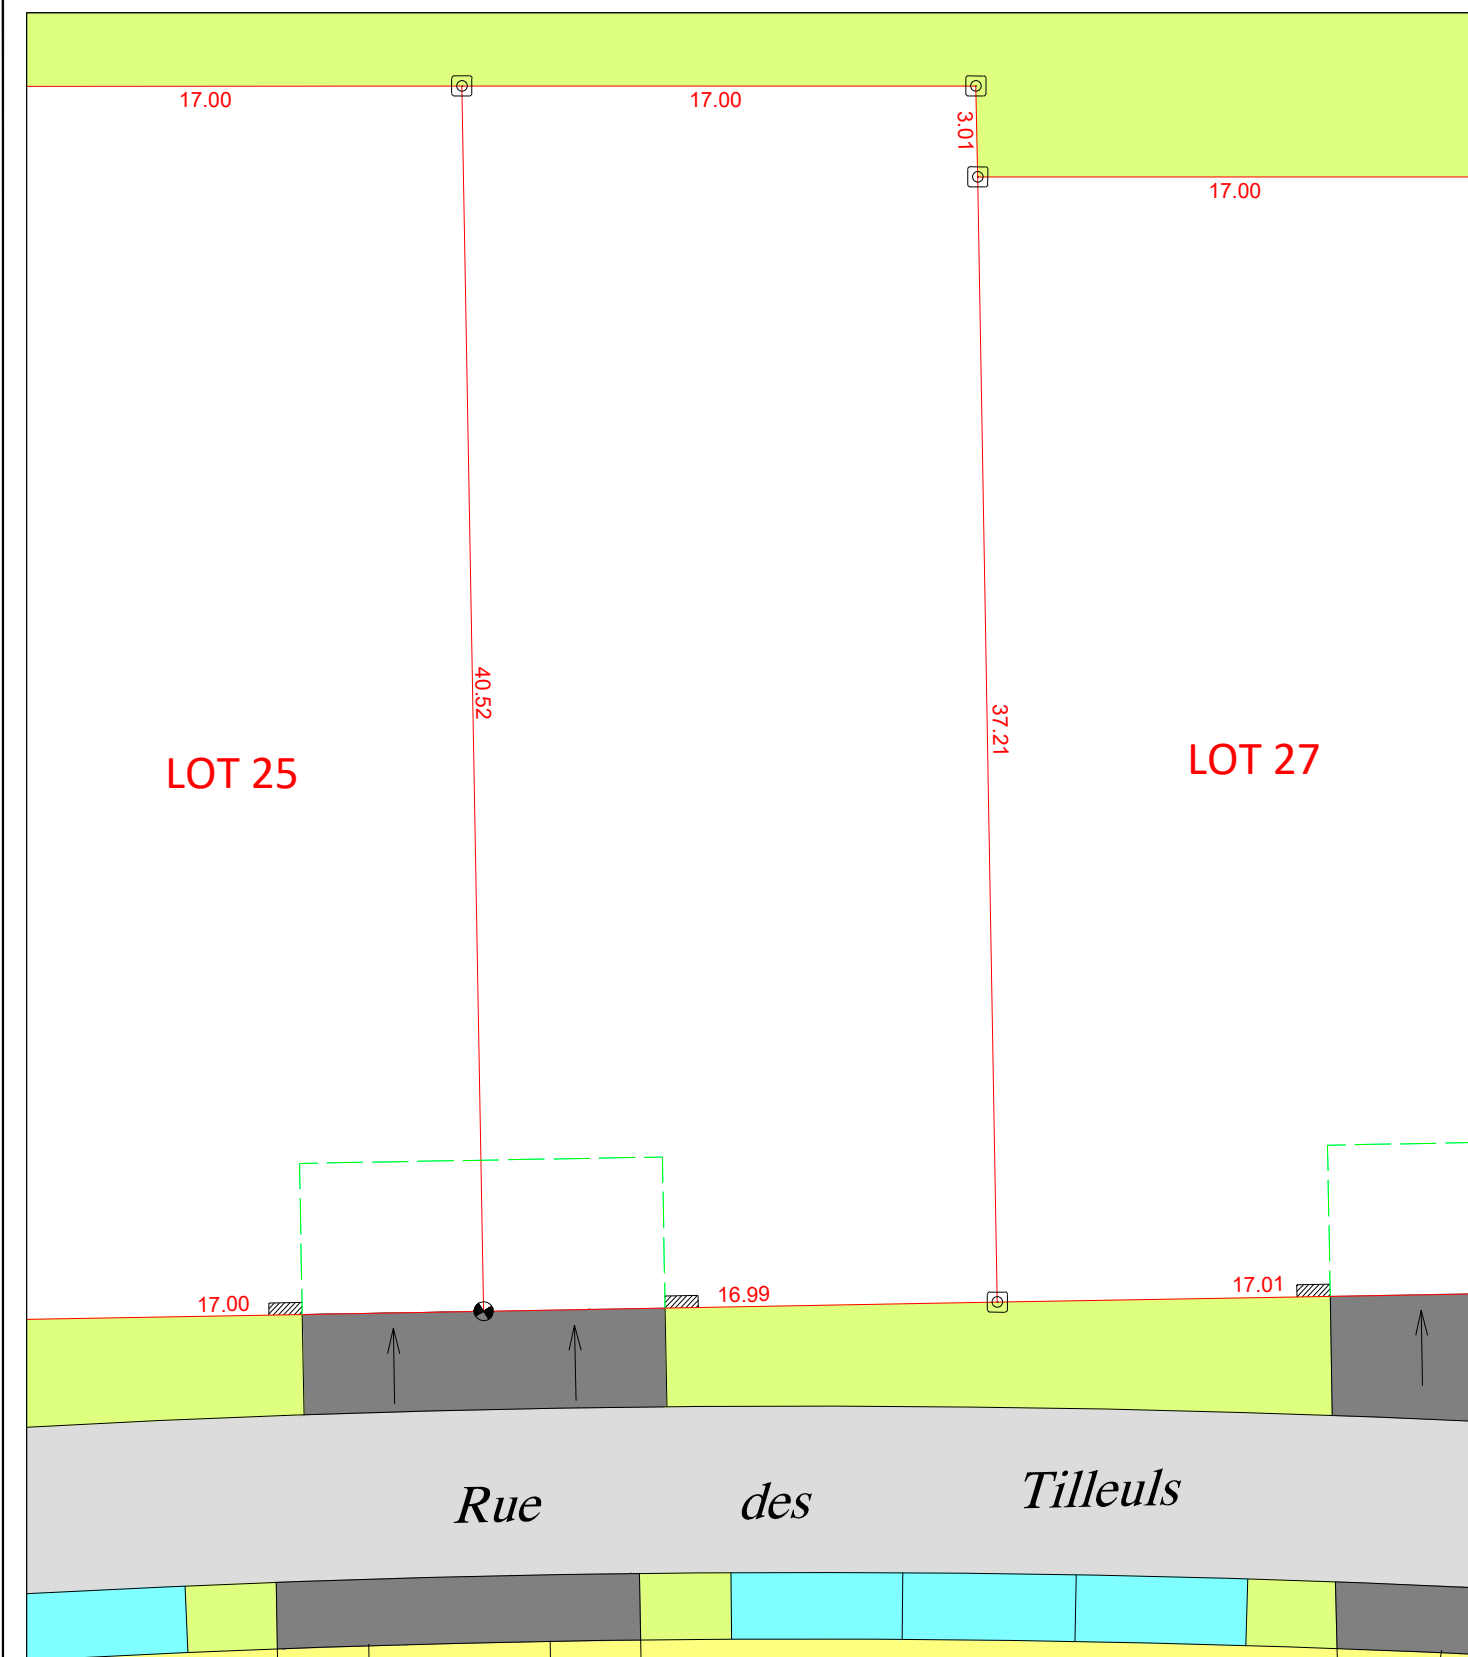

LEGENDE

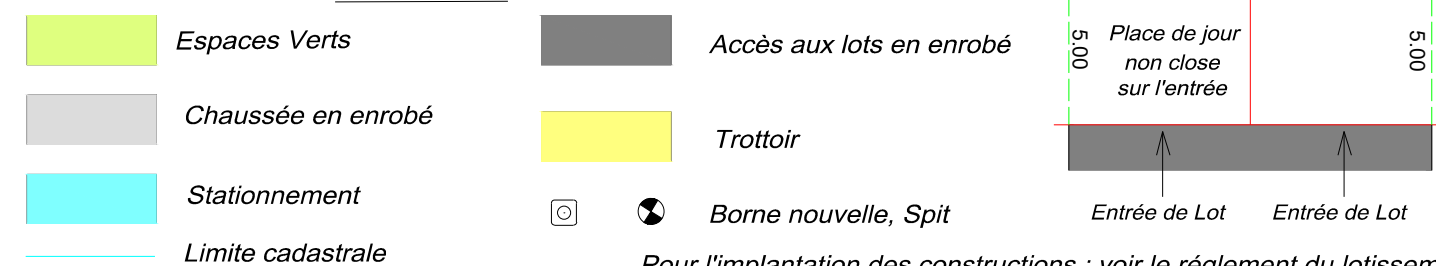

Pour l'implantation des constructions : voir le règlement du lotissement