



Agence de BONNEVAL
5 Square Westerham
28800 BONNEVAL
Tél. 02.37.47.30.03
Fax. 02.37.47.50.20
bonneval@ttge.fr
RESPONSABLE : Anne-Lise GAUTHIER
INSCRIPTION A L'ORDRE SOUS LE N°06271

BV17416

Département d'Eure et Loir

Commune de TERMINIERS


Lotissement "Le Chemin de Barate"

PHASE 1

LOT 27

Adresse: 4 Rue des Tilleuls

Plan de situation

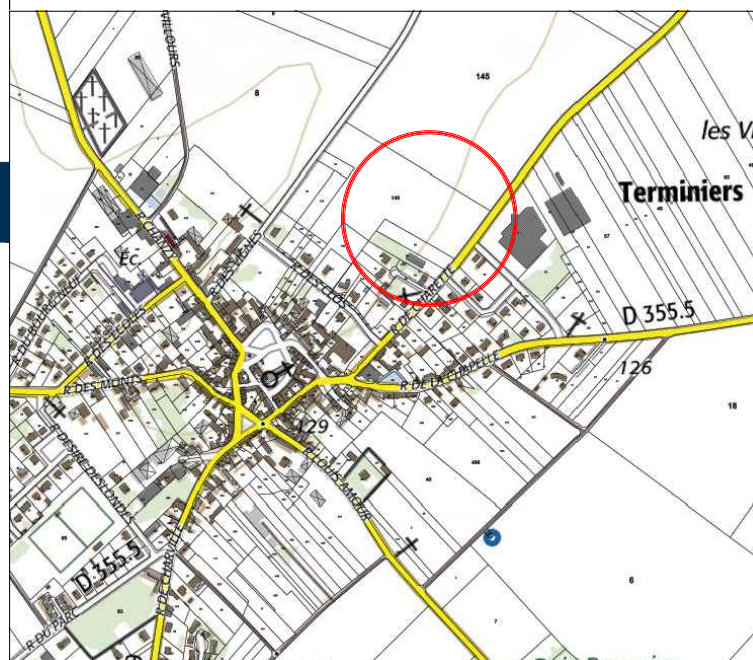

DESCRIPTIF de TERRAIN à BATIR

Loi S.R.U. - Article L115-4 du Code de l'Urbanisme

Numéro du Lot

27

Cadastre

YM 170

Surface


630 m²

☒ Résulte d'un bornage

Surface plancher


200 m²

Ancien(s) numéro(s) de cadastre : YM n°148p

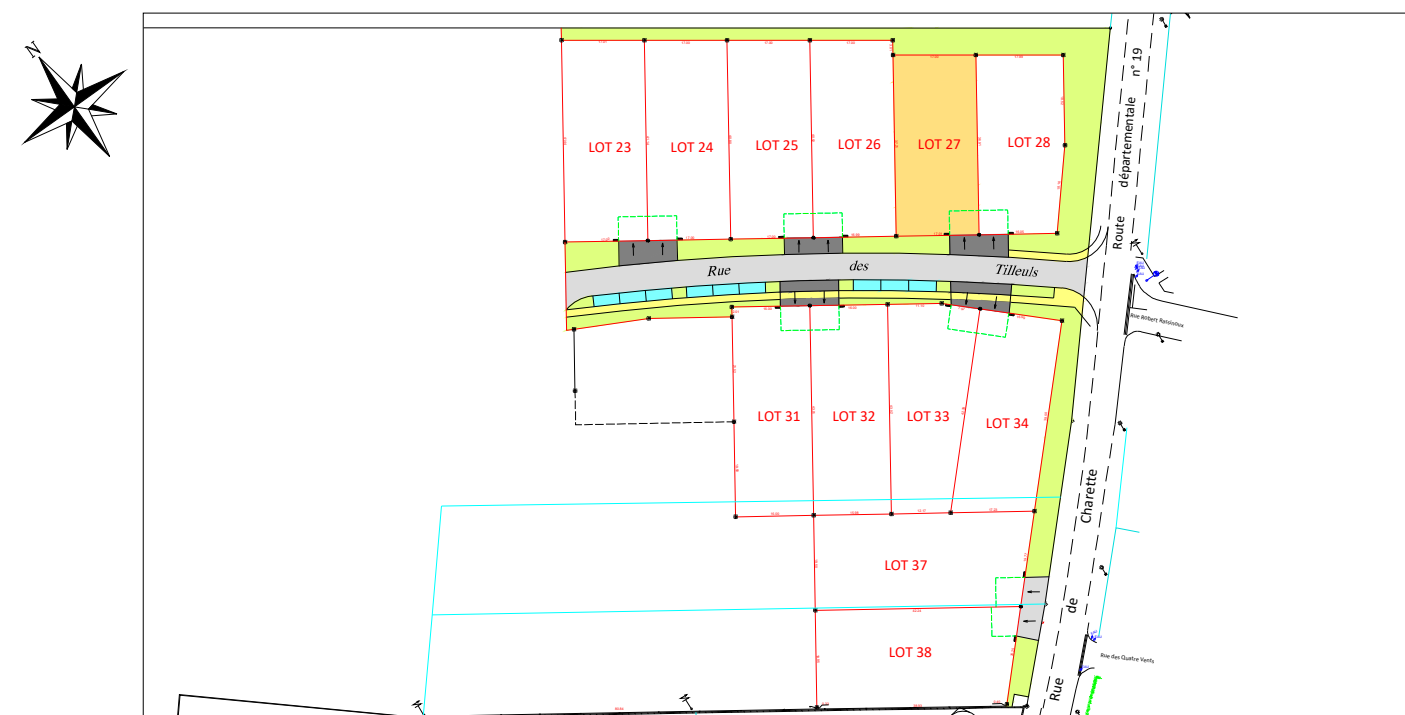

Plan d'ensemble figuratif

Plan de Vente au 1/250

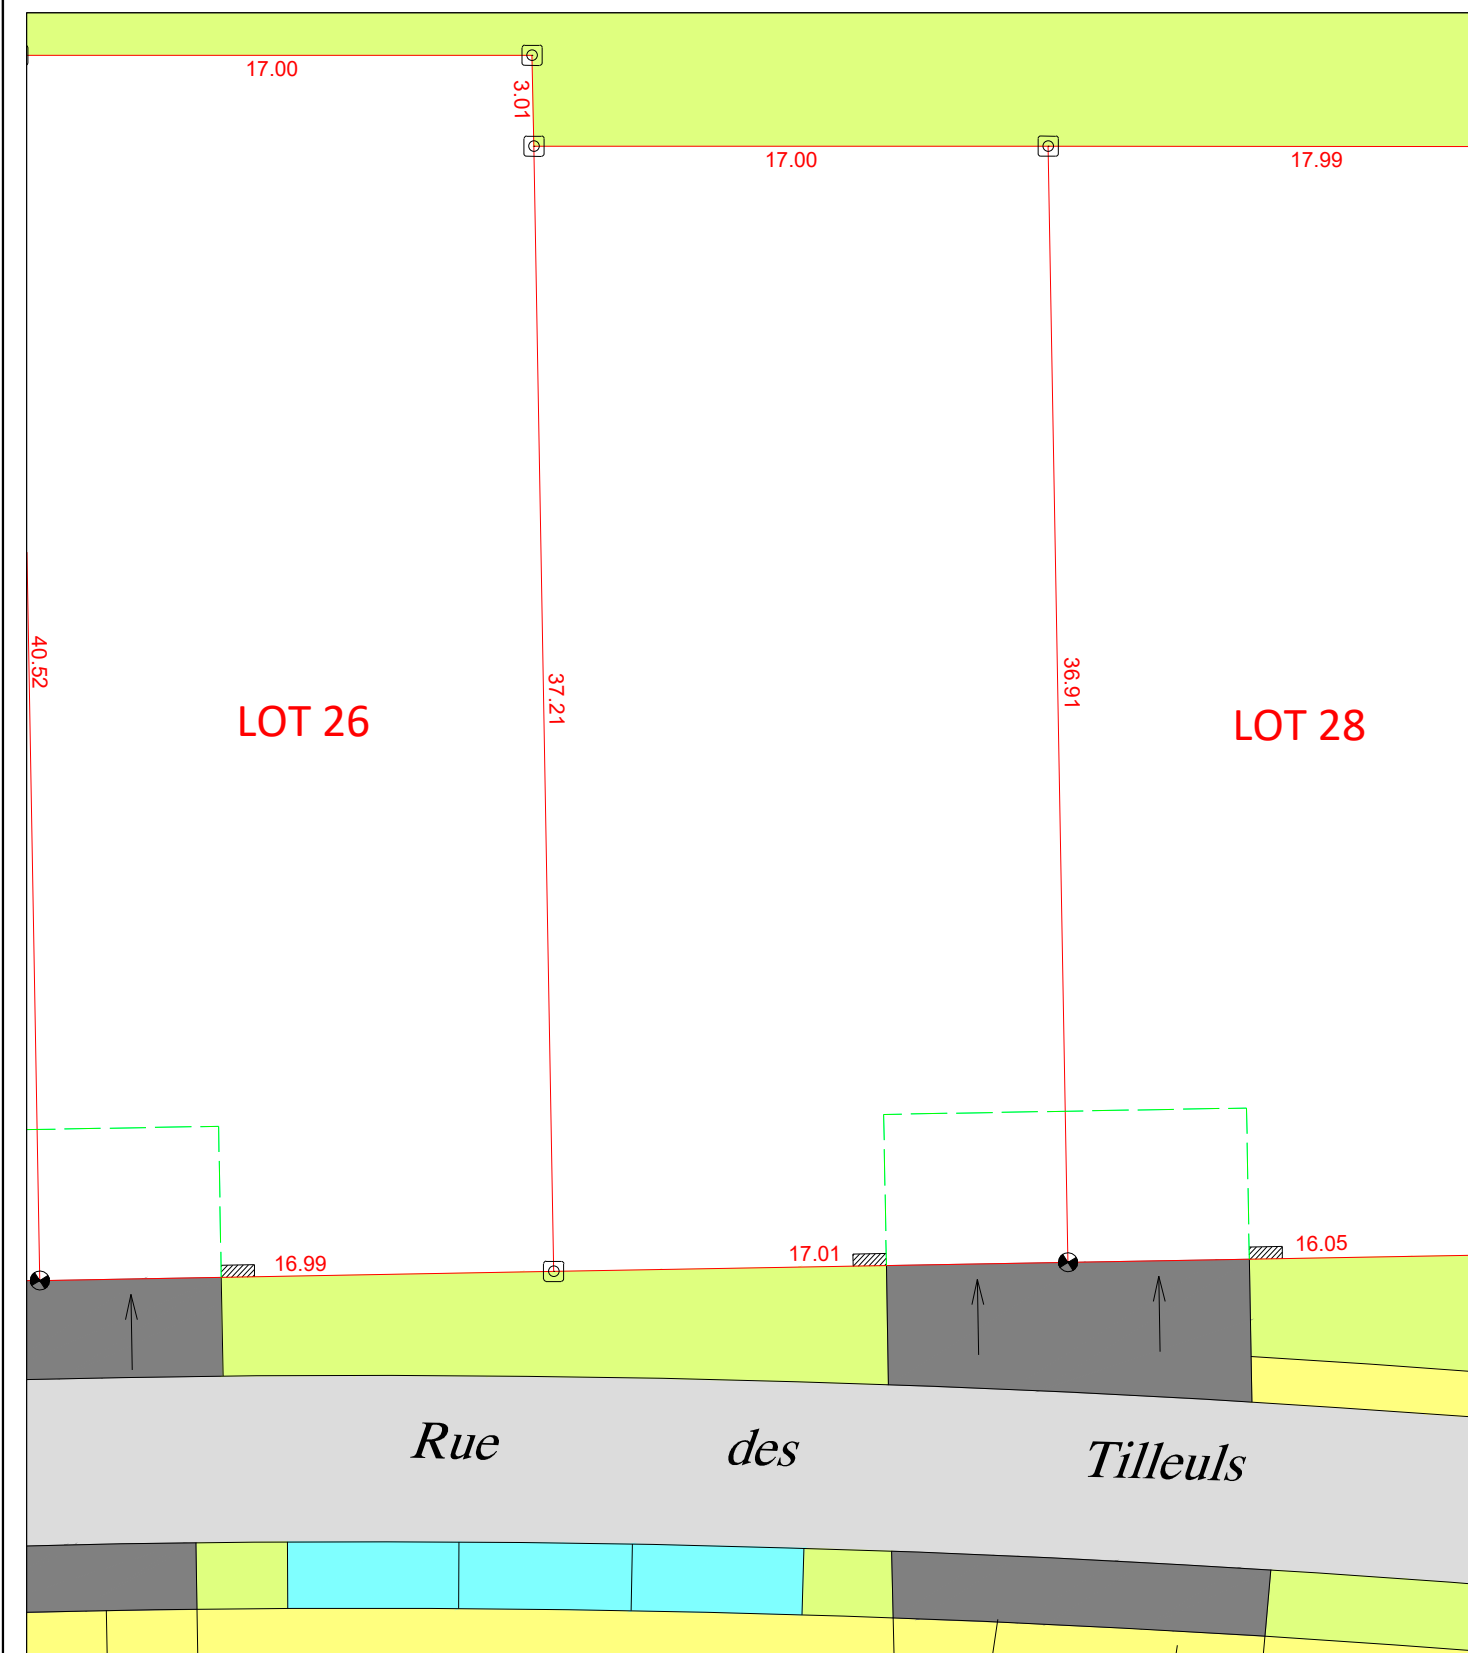

LEGENDE

- | | |
|--------------------|--------------------------|
| Espaces Verts | Accès aux lots en enrobé |
| Chaussée en enrobé | Trottoir |
| Stationnement | Borne nouvelle, Spit |
| Limite cadastrale | Entrée de Lot |
- Pour l'implantation des constructions : voir le règlement du lotissement