



Agence de BONNEVAL
 5 Square Westerham
 28800 BONNEVAL
 Tél. 02.37.47.30.03
 Fax. 02.37.47.50.20
 bonneval@ttge.fr
 RESPONSABLE : Anne-Lise GAUTHIER
 INSCRIPTION A L'ORDRE SOUS LE N°06271



BV17416

Département d'Eure et Loir
 Commune de TERMINIERS
 Lotissement " Le Chemin de Barate "
 PHASE 1
LOT 31
 Adresse: 7 Rue des Tilleuls



DESCRIPTIF de TERRAIN à BATIR
 Loi S.R.U. - Article L115-4 du Code de l'Urbanisme

Numéro du Lot **31**
 Cadastre **YM 168,186**
 Surface **688 m²** ☒ Résulte d'un bornage
 Surface plancher **200 m²**
 Ancien(s) numéro(s) de cadastre : YM n°148p, 69p

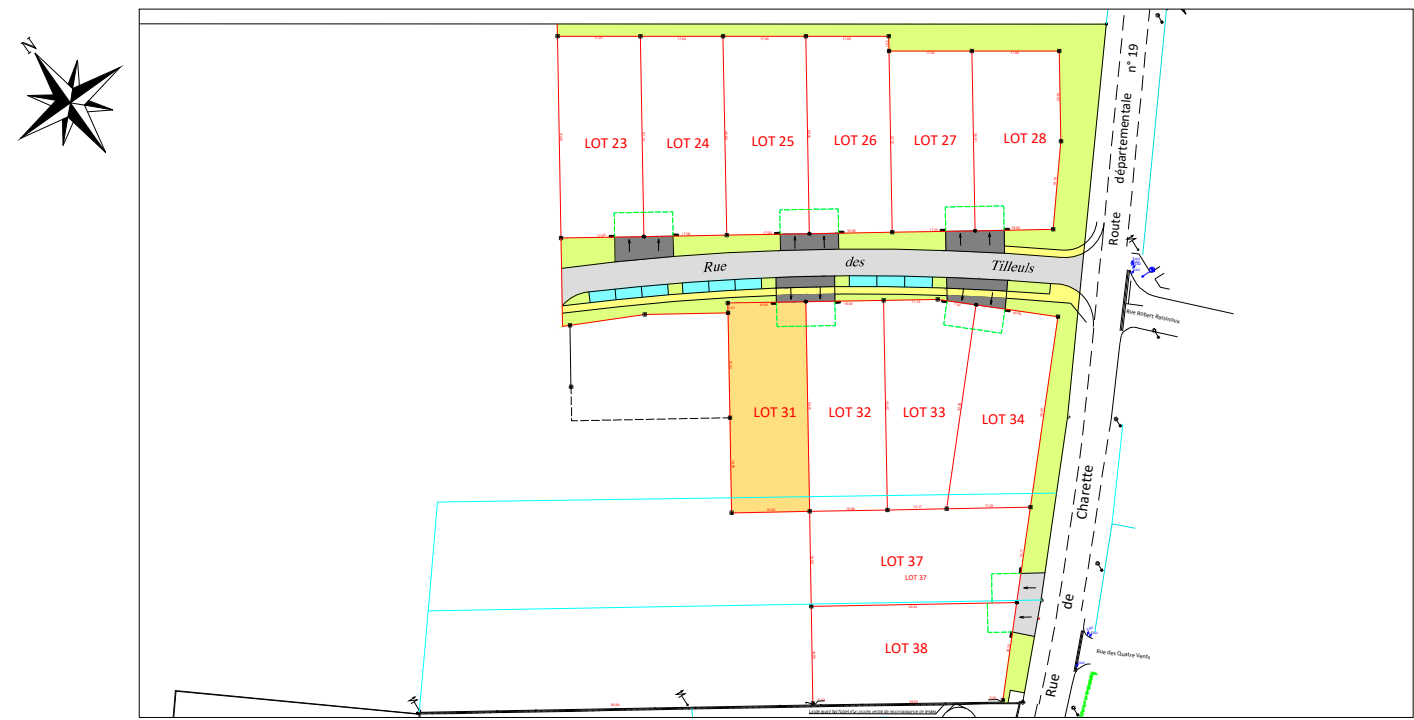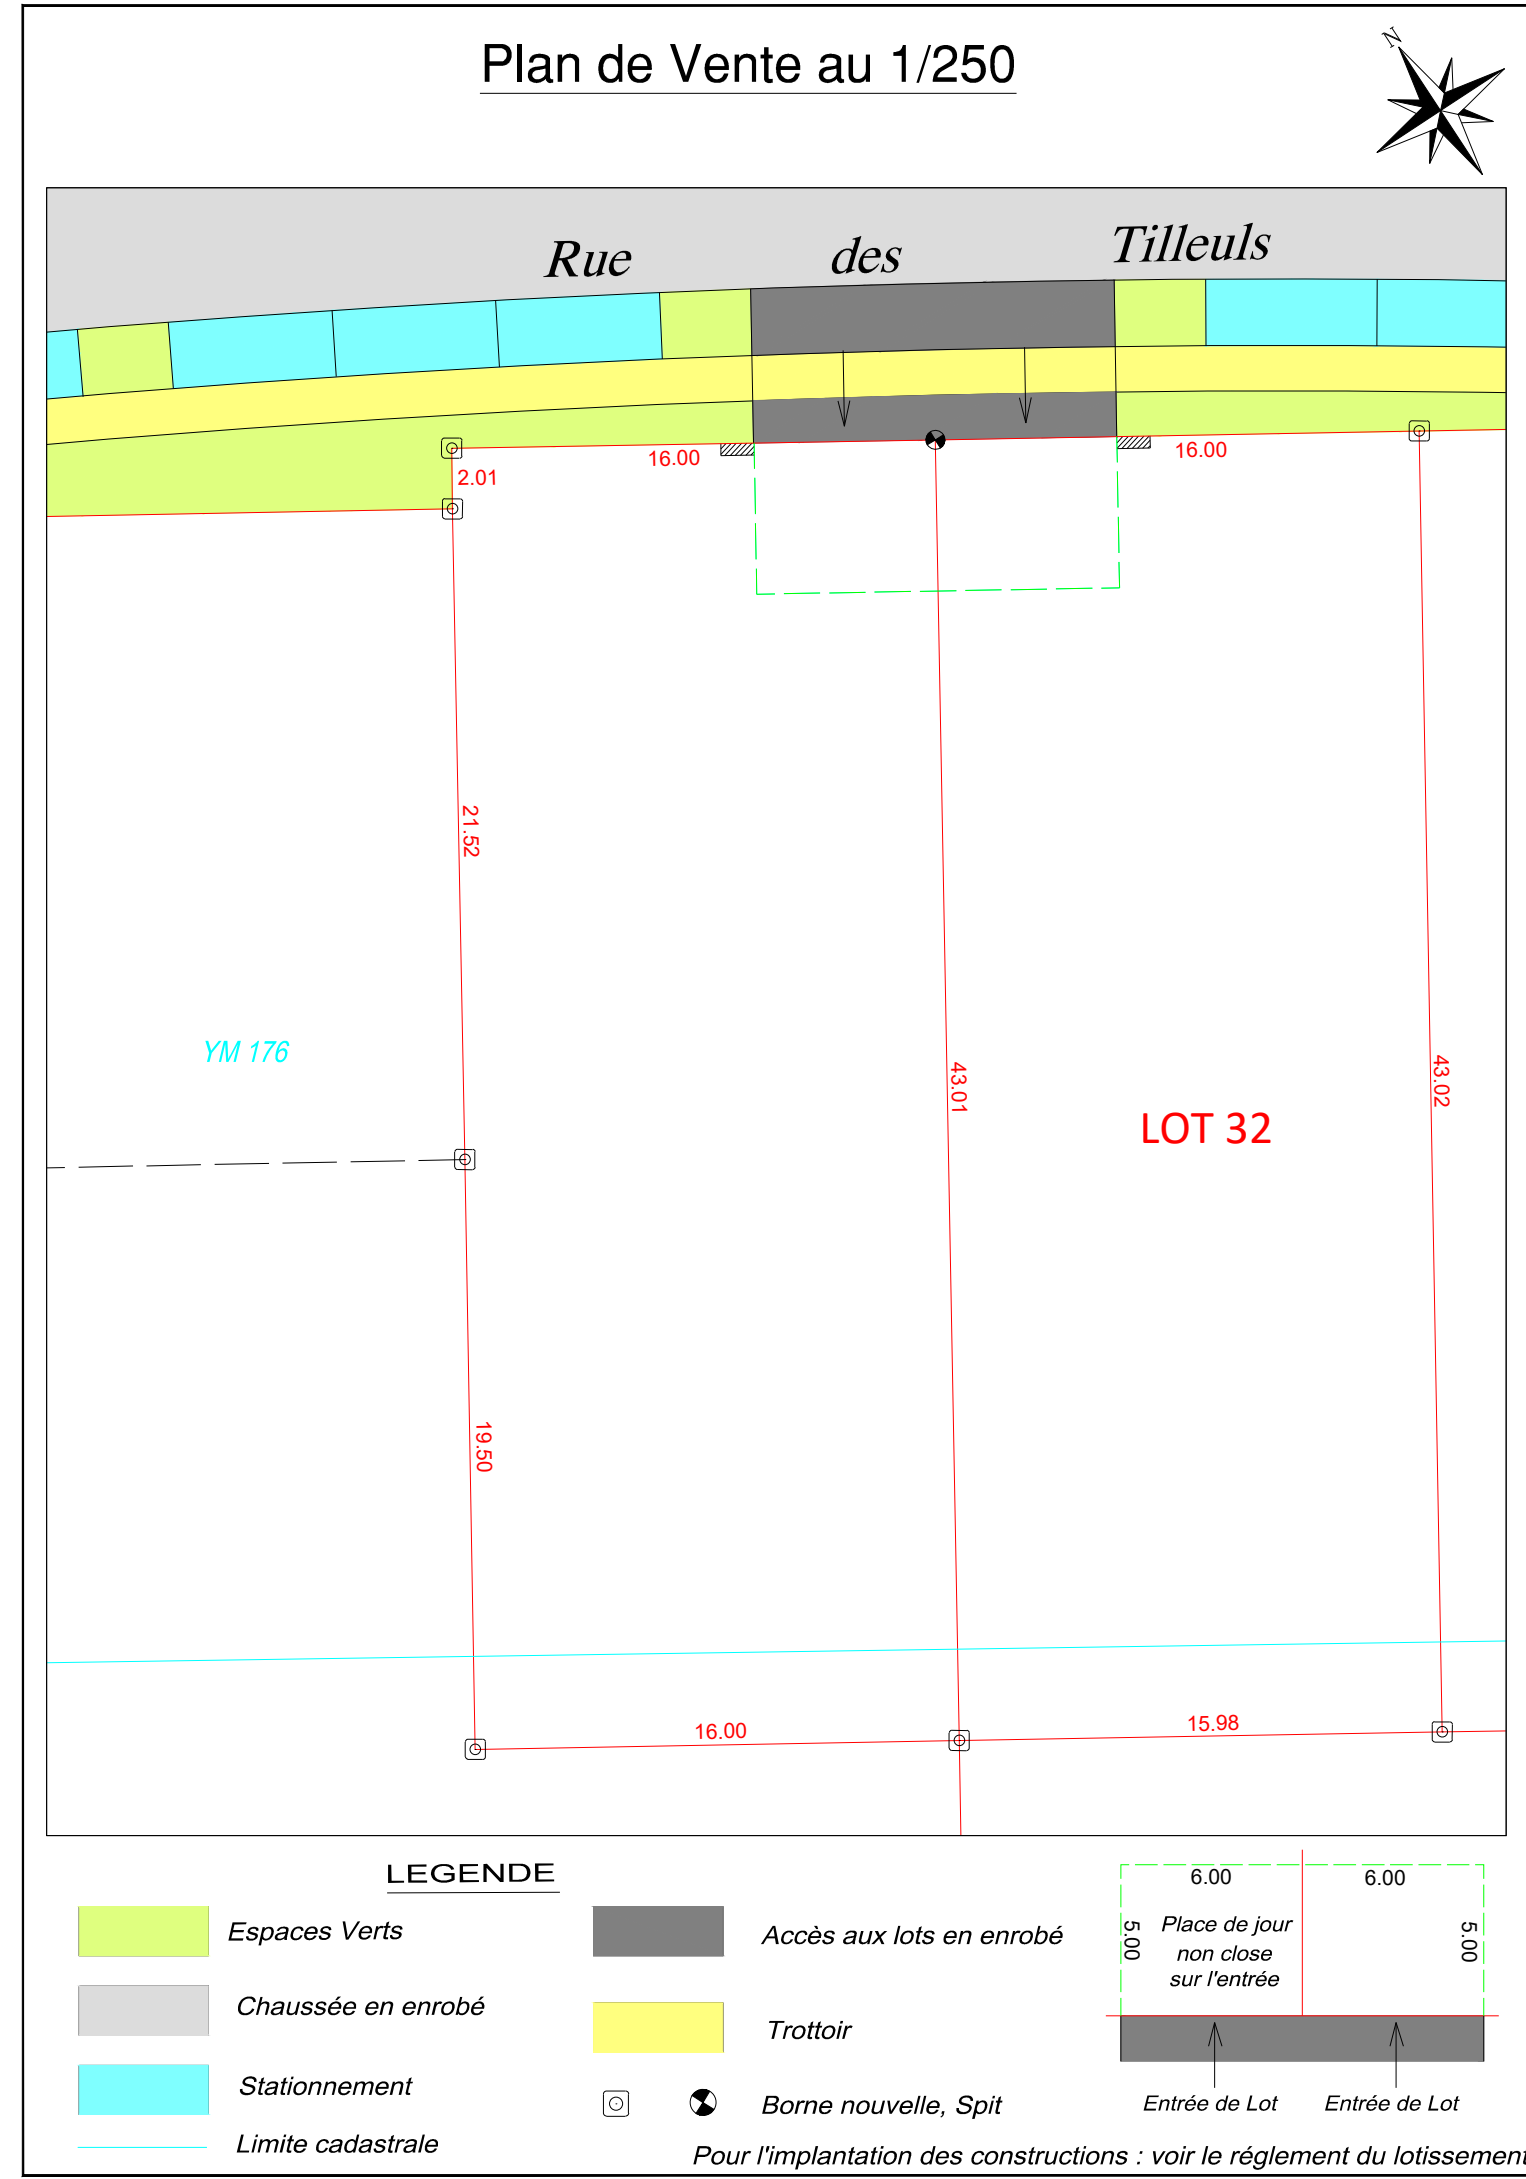

Plan d'ensemble figuratif