



Agence de BONNEVAL
 5 Square Westerham
 28800 BONNEVAL
 Tél. 02.37.47.30.03
 Fax. 02.37.47.50.20
 bonneval@ttge.fr
 RESPONSABLE : Anne-Lise GAUTHIER
 INSCRIPTION A L'ORDRE SOUS LE N°06271


BV17416

Département d'Eure et Loir
 Commune de TERMINIERS
 Lotissement " Le Chemin de Barate "
 PHASE 1

LOT 32

Adresse: 5 Rue des Tilleuls


Plan de situation

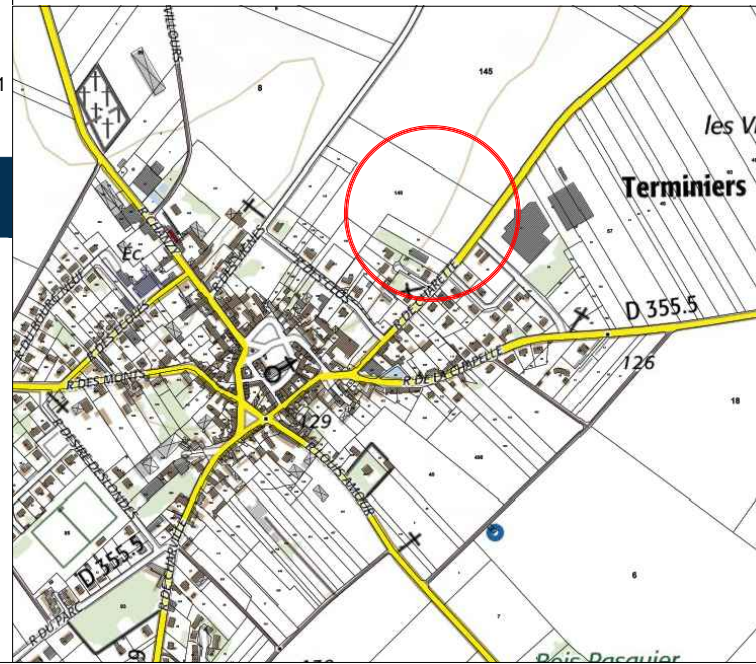

DESCRIPTIF de TERRAIN à BATIR


Loi S.R.U. - Article L115-4 du Code de l'Urbanisme

Numéro du Lot **32**
 Cadastre **YM 167,185**
 Surface **688 m²** ☒ Résulte d'un bornage
 Surface plancher **200 m²**
 Ancien(s) numéro(s) de cadastre : YM n°148p, 69p

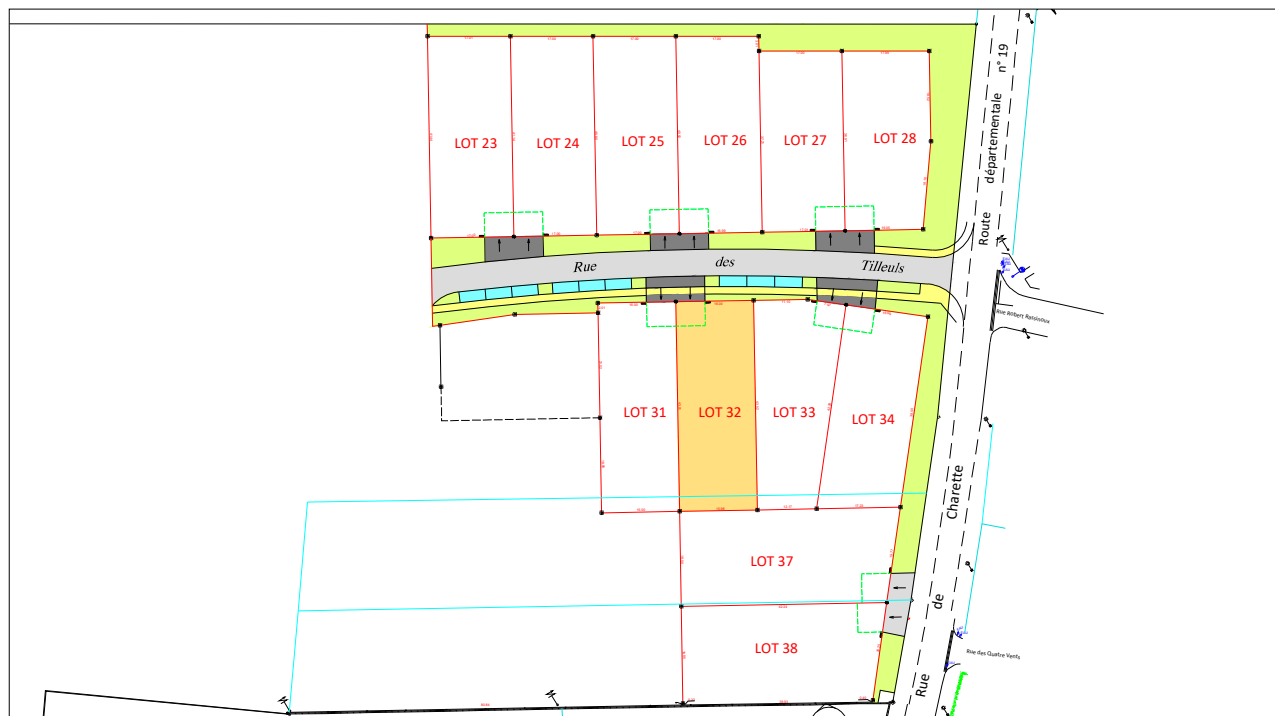

Plan d'ensemble figuratif

Plan de Vente au 1/250

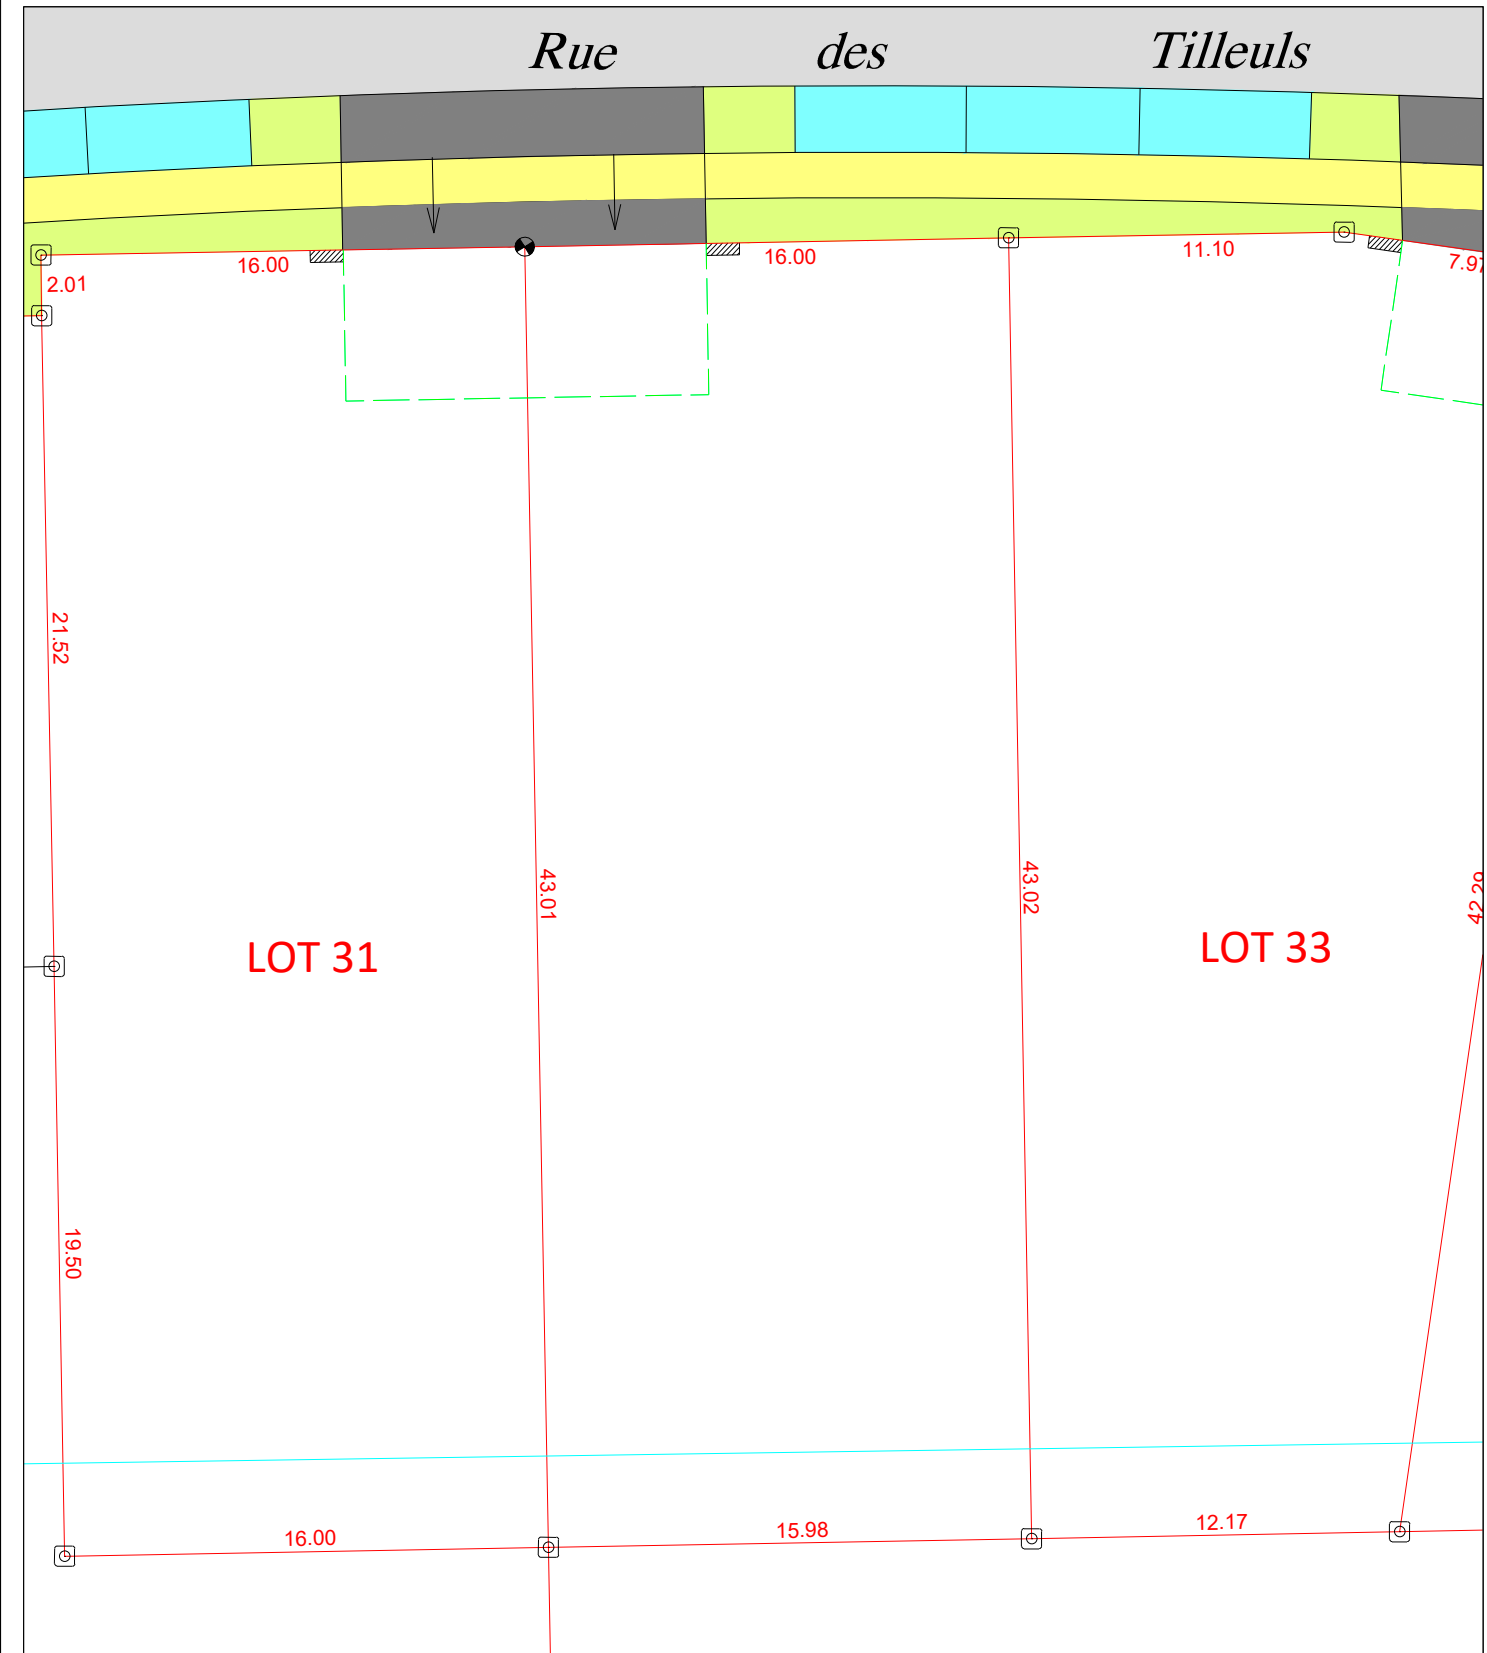

LEGENDE

- Espaces Verts
 - Chaussée en enrobé
 - Stationnement
 - Limite cadastrale
 - Accès aux lots en enrobé
 - Trottoir
 - Borne nouvelle, Spit
- 6.00 6.00
 5.00 5.00
 Place de jour non close sur l'entrée
 Entrée de Lot Entrée de Lot
- Pour l'implantation des constructions : voir le règlement du lotissement