



Agence de BONNEVAL  
 5 Square Westerham  
 28800 BONNEVAL  
 Tél. 02.37.47.30.03  
 Fax. 02.37.47.50.20  
 bonneval@ttge.fr  
 RESPONSABLE : Anne-Lise GAUTHIER  
 INSCRIPTION A L'ORDRE SOUS LE N°06271

**BV17416**

Département d'Eure et Loir  
 Commune de TERMINIERS  
 Lotissement " Le Chemin de Barate "  
 PHASE 1

**LOT 34**



Adresse: 1 Rue des Tilleuls



### DESCRIPTIF de TERRAIN à BATIR

Loi S.R.U. - Article L115-4 du Code de l'Urbanisme

Numéro du Lot **34**  
 Cadastre **YM 165,183**  
 Surface **695 m<sup>2</sup>** ☒ Résulte d'un bornage  
 Surface plancher **200 m<sup>2</sup>**  
 Ancien(s) numéro(s) de cadastre : YM n°148p, 69p

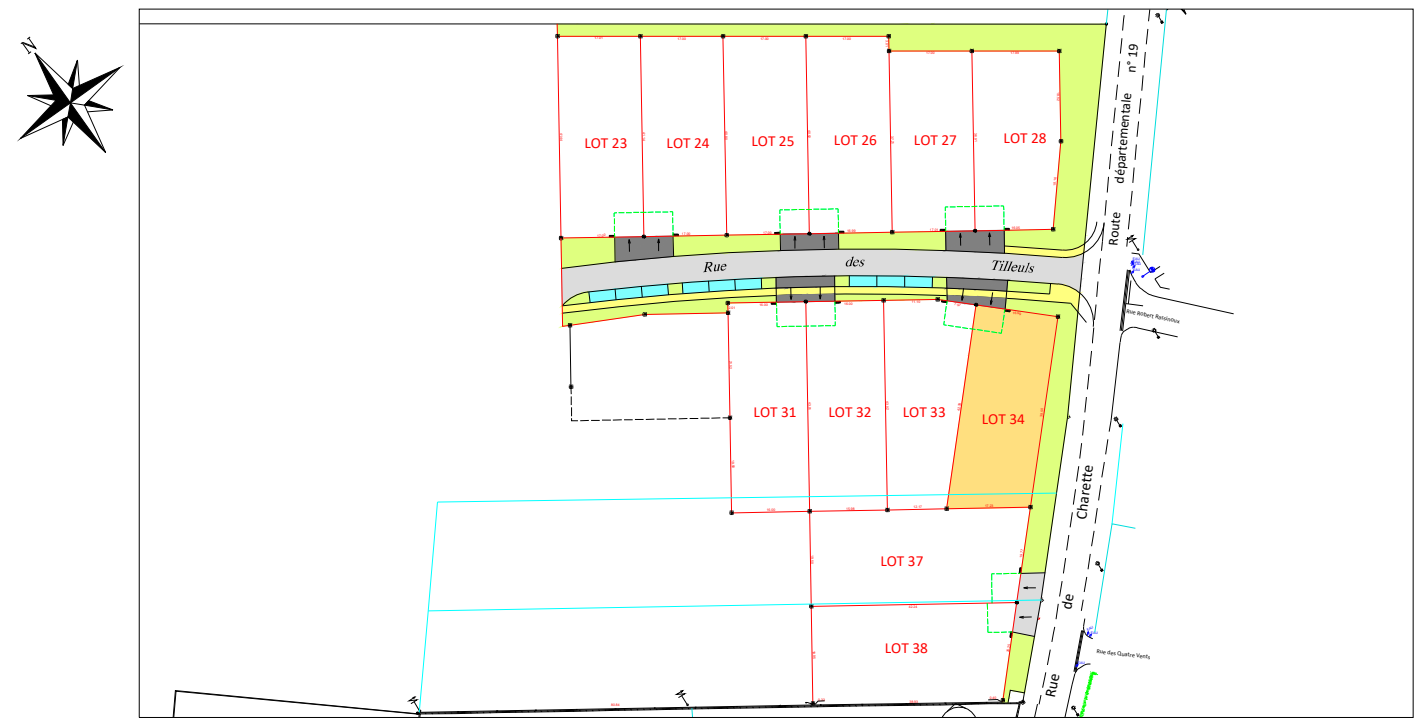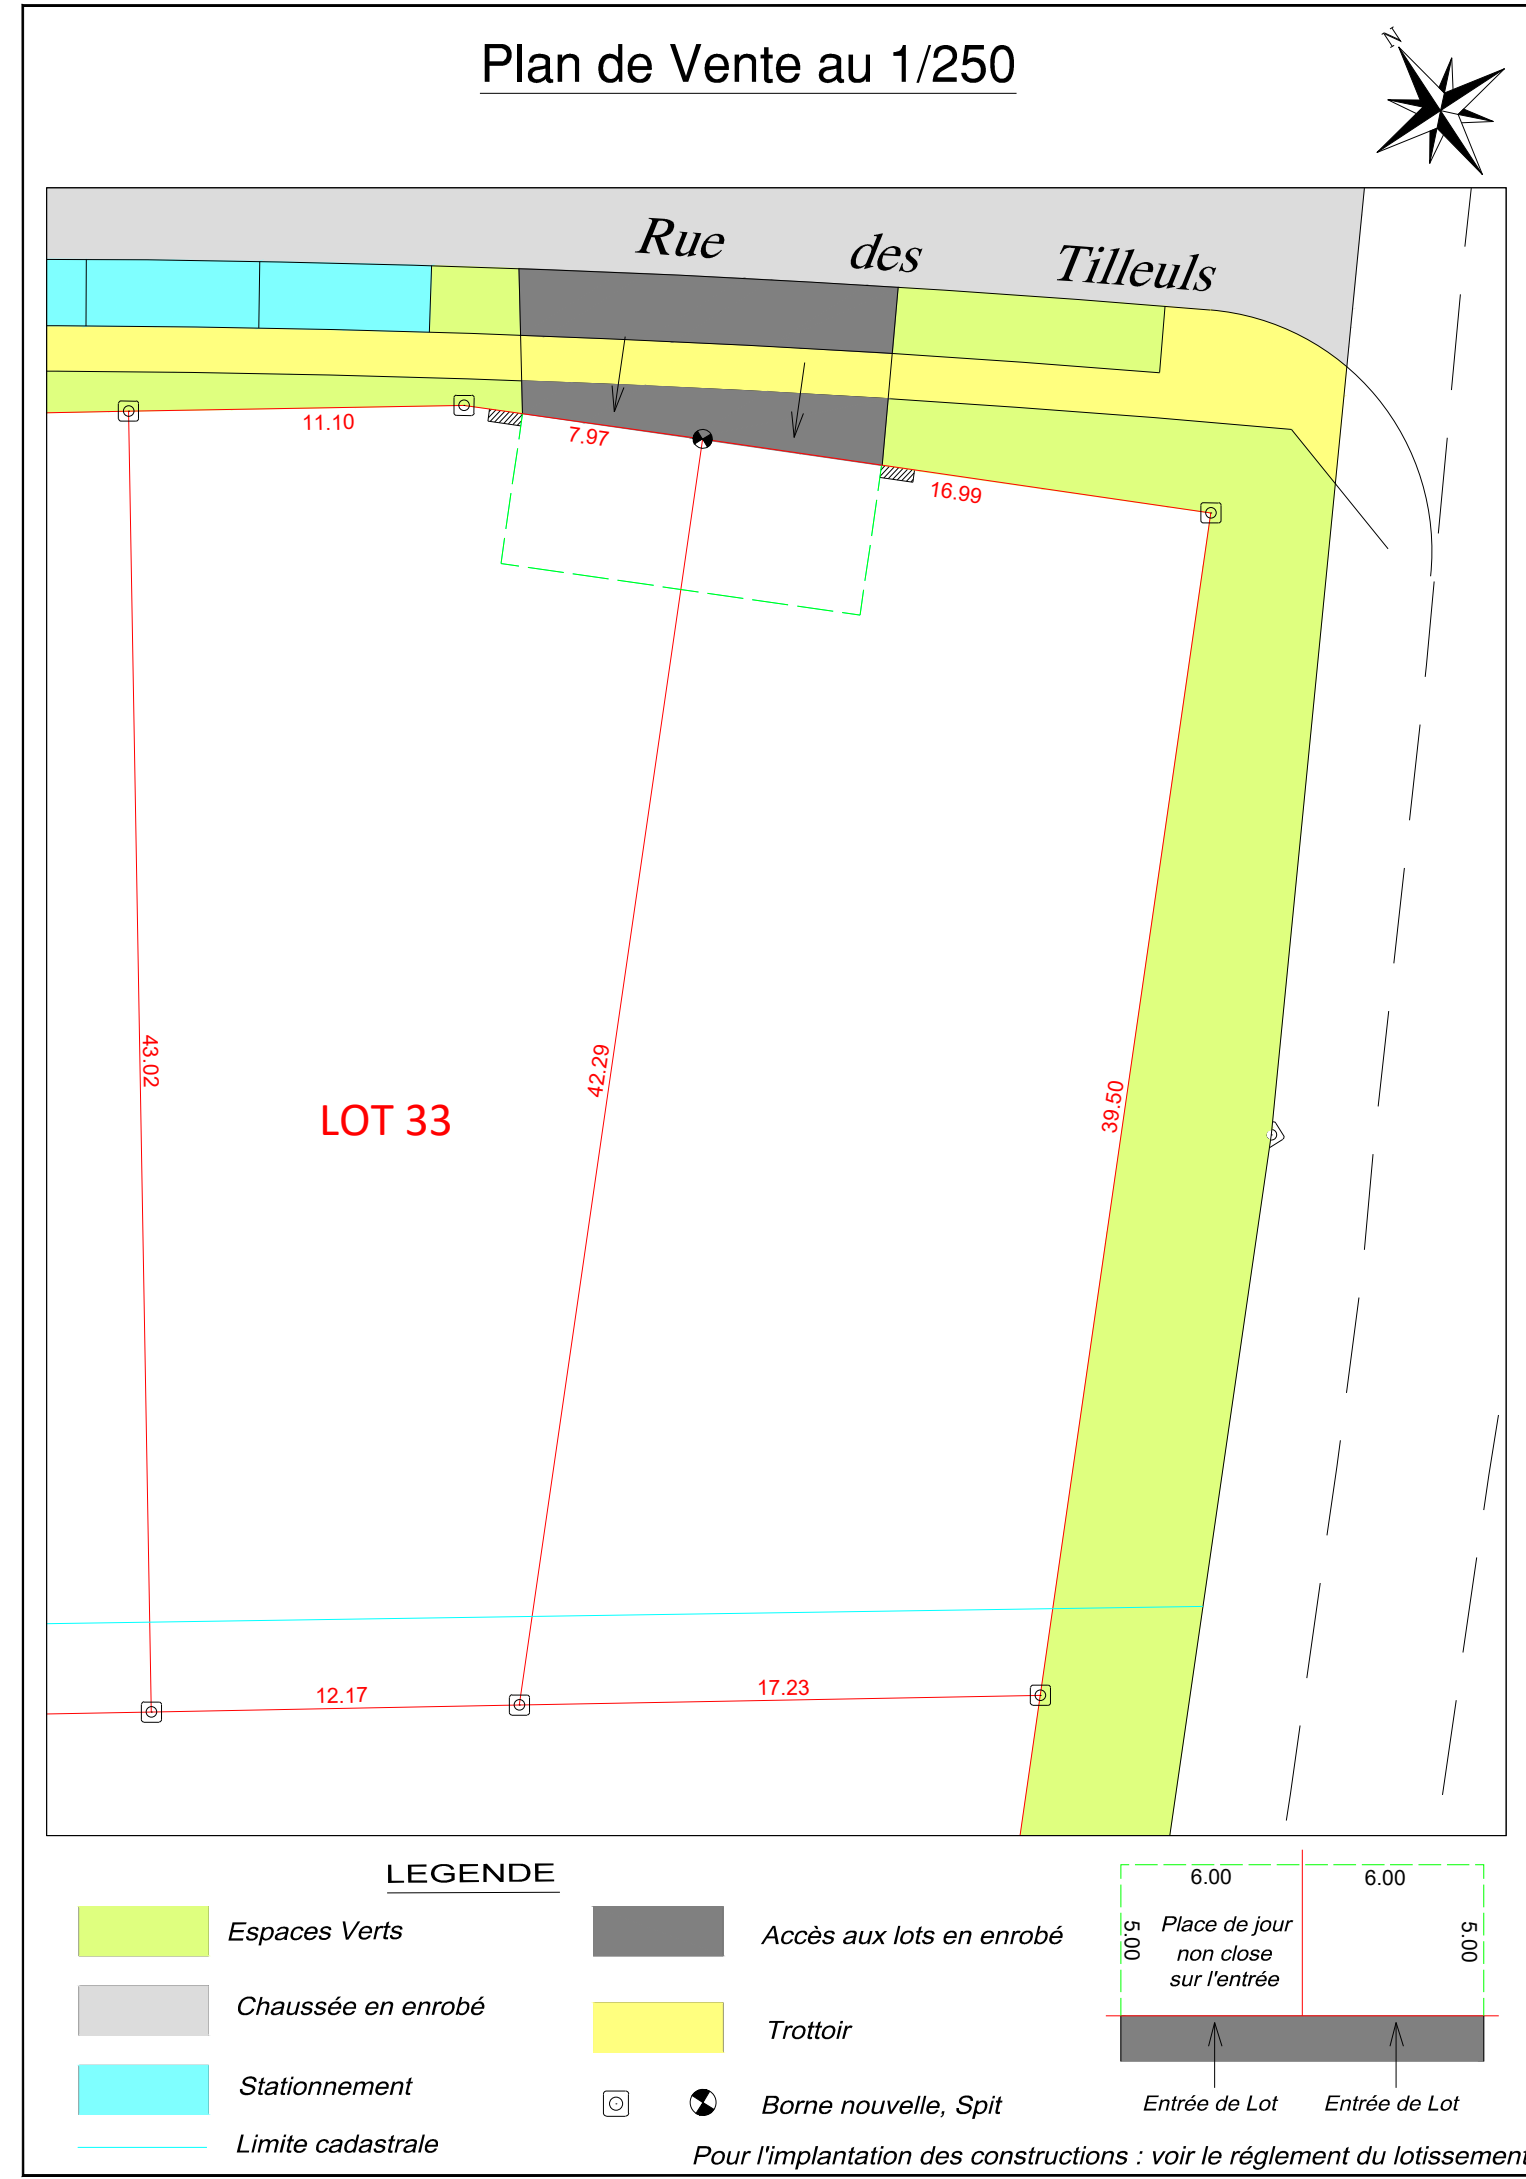

Plan d'ensemble figuratif