



Agence de BONNEVAL  
 5 Square Westerham  
 28800 BONNEVAL  
 Tél. 02.37.47.30.03  
 Fax. 02.37.47.50.20  
 bonneval@ttge.fr  
 RESPONSABLE : Anne-Lise GAUTHIER  
 INSCRIPTION A L'ORDRE SOUS LE N°06271


**BV17416**

Département d'Eure et Loir  
 Commune de TERMINIERS  
 Lotissement " Le Chemin de Barate "  
 PHASE 1


**LOT 37**

Adresse: 25 Rue de Charette

### Plan de situation

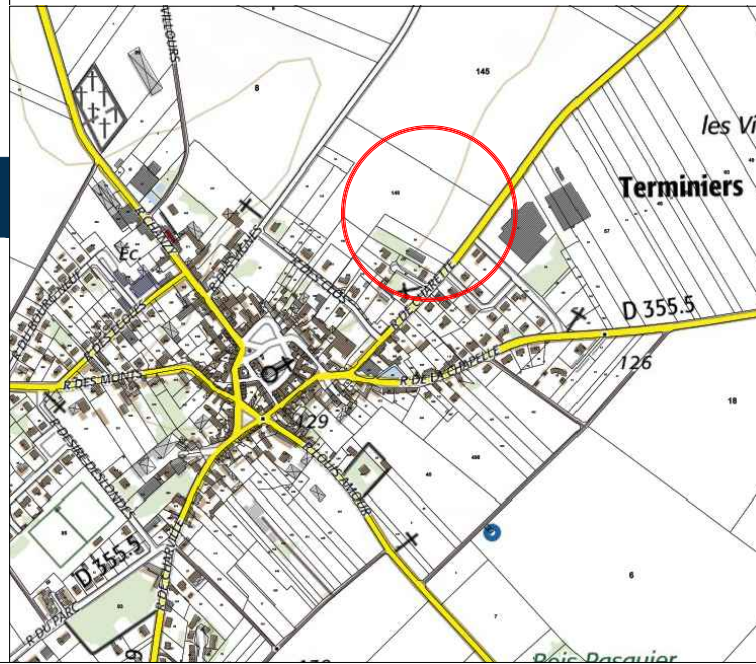


### Plan de Vente au 1/250

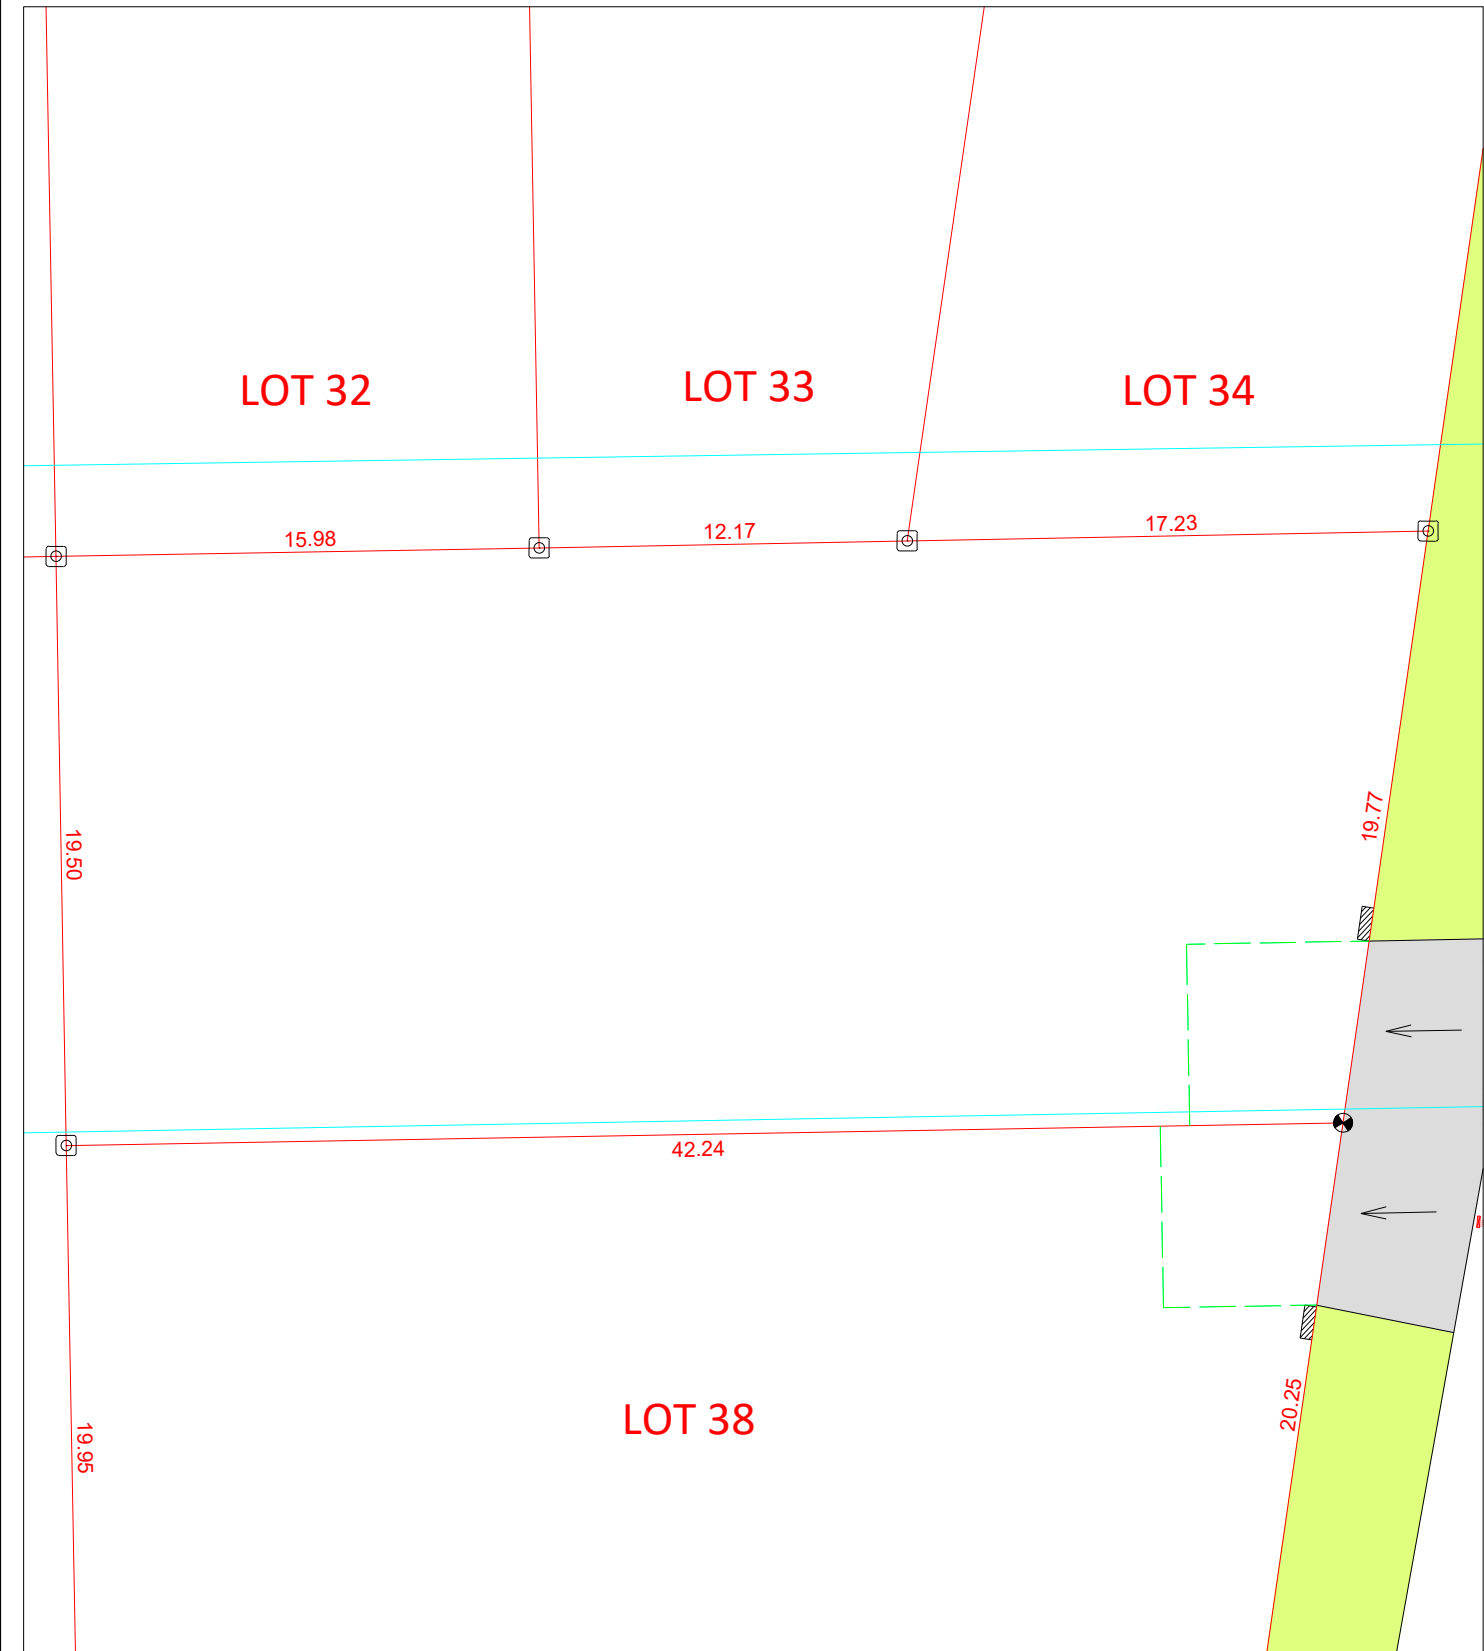

### DESCRIPTIF de TERRAIN à BATIR

Loi S.R.U. - Article L115-4 du Code de l'Urbanisme

- Numéro du Lot: **37**
- Cadastre: YM 179,182
- Surface: 854 m<sup>2</sup>  Résulte d'un bornage
- Surface plancher: 200 m<sup>2</sup>
- Ancien(s) numéro(s) de cadastre : YM n°68p,69p

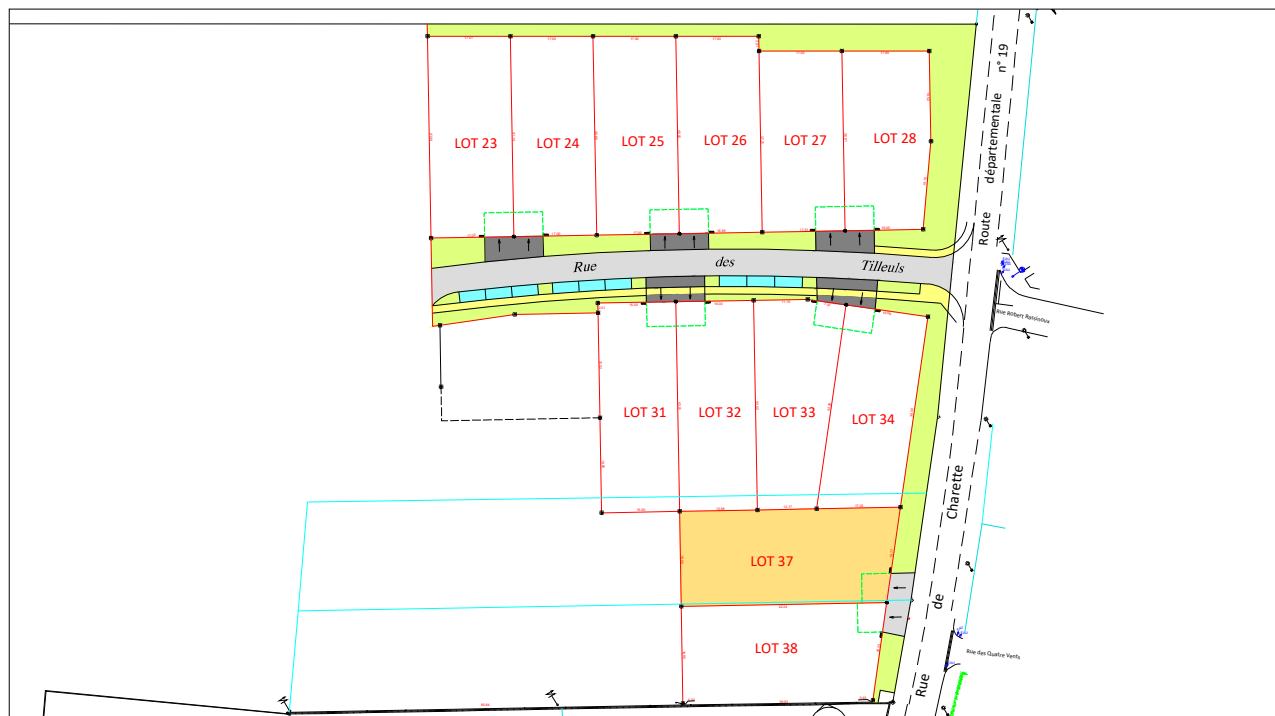

Plan d'ensemble figuratif

#### LEGENDE

- Espaces Verts
  - Chaussée en enrobé
  - Stationnement
  - Limite cadastrale
  - Accès aux lots en enrobé
  - Trottoir
  - Borne nouvelle, Spit
- 6.00 6.00  
 5.00 5.00  
 Place de jour non close sur l'entrée  
 Entrée de Lot Entrée de Lot
- Pour l'implantation des constructions : voir le règlement du lotissement