



Agence de BONNEVAL  
 5 Square Westerham  
 28800 BONNEVAL  
 Tél. 02.37.47.30.03  
 Fax. 02.37.47.50.20  
 bonneval@ttge.fr  
 RESPONSABLE : Anne-Lise GAUTHIER  
 INSCRIPTION A L'ORDRE SOUS LE N°06271


**BV17416**

Département d'Eure et Loir  
 Commune de TERMINIERS  
 Lotissement " Le Chemin de Barate "  
 PHASE 1  
**LOT 38**  
 Adresse: 23 Rue de Charette




**DESCRIPTIF de TERRAIN à BATIR**  
 Loi S.R.U. - Article L115-4 du Code de l'Urbanisme

Numéro du Lot **38**  
 Cadastre **YM 178**  
 Surface **825 m<sup>2</sup>** ☒ Résulte d'un bornage  
 Surface plancher **200 m<sup>2</sup>**  
 Ancien(s) numéro(s) de cadastre : YM n°68p

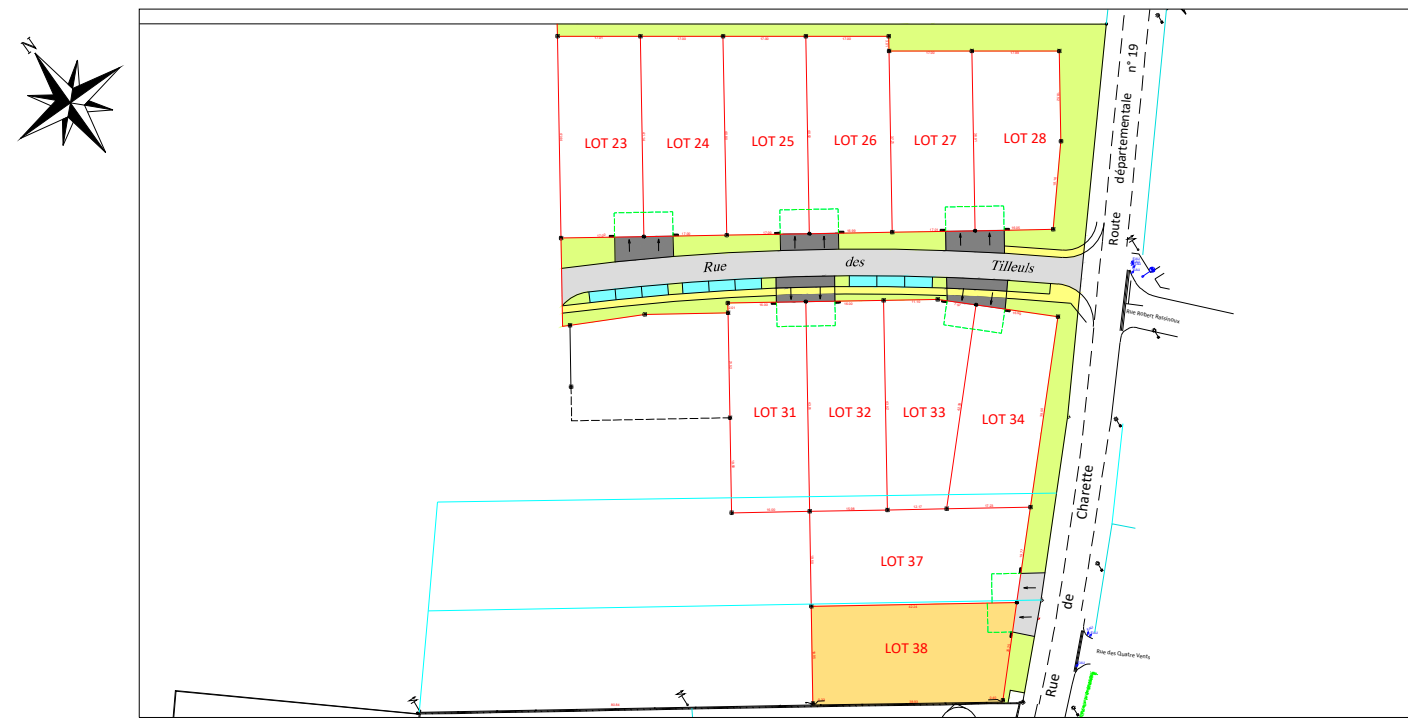

Plan d'ensemble figuratif

**Plan de Vente au 1/250**

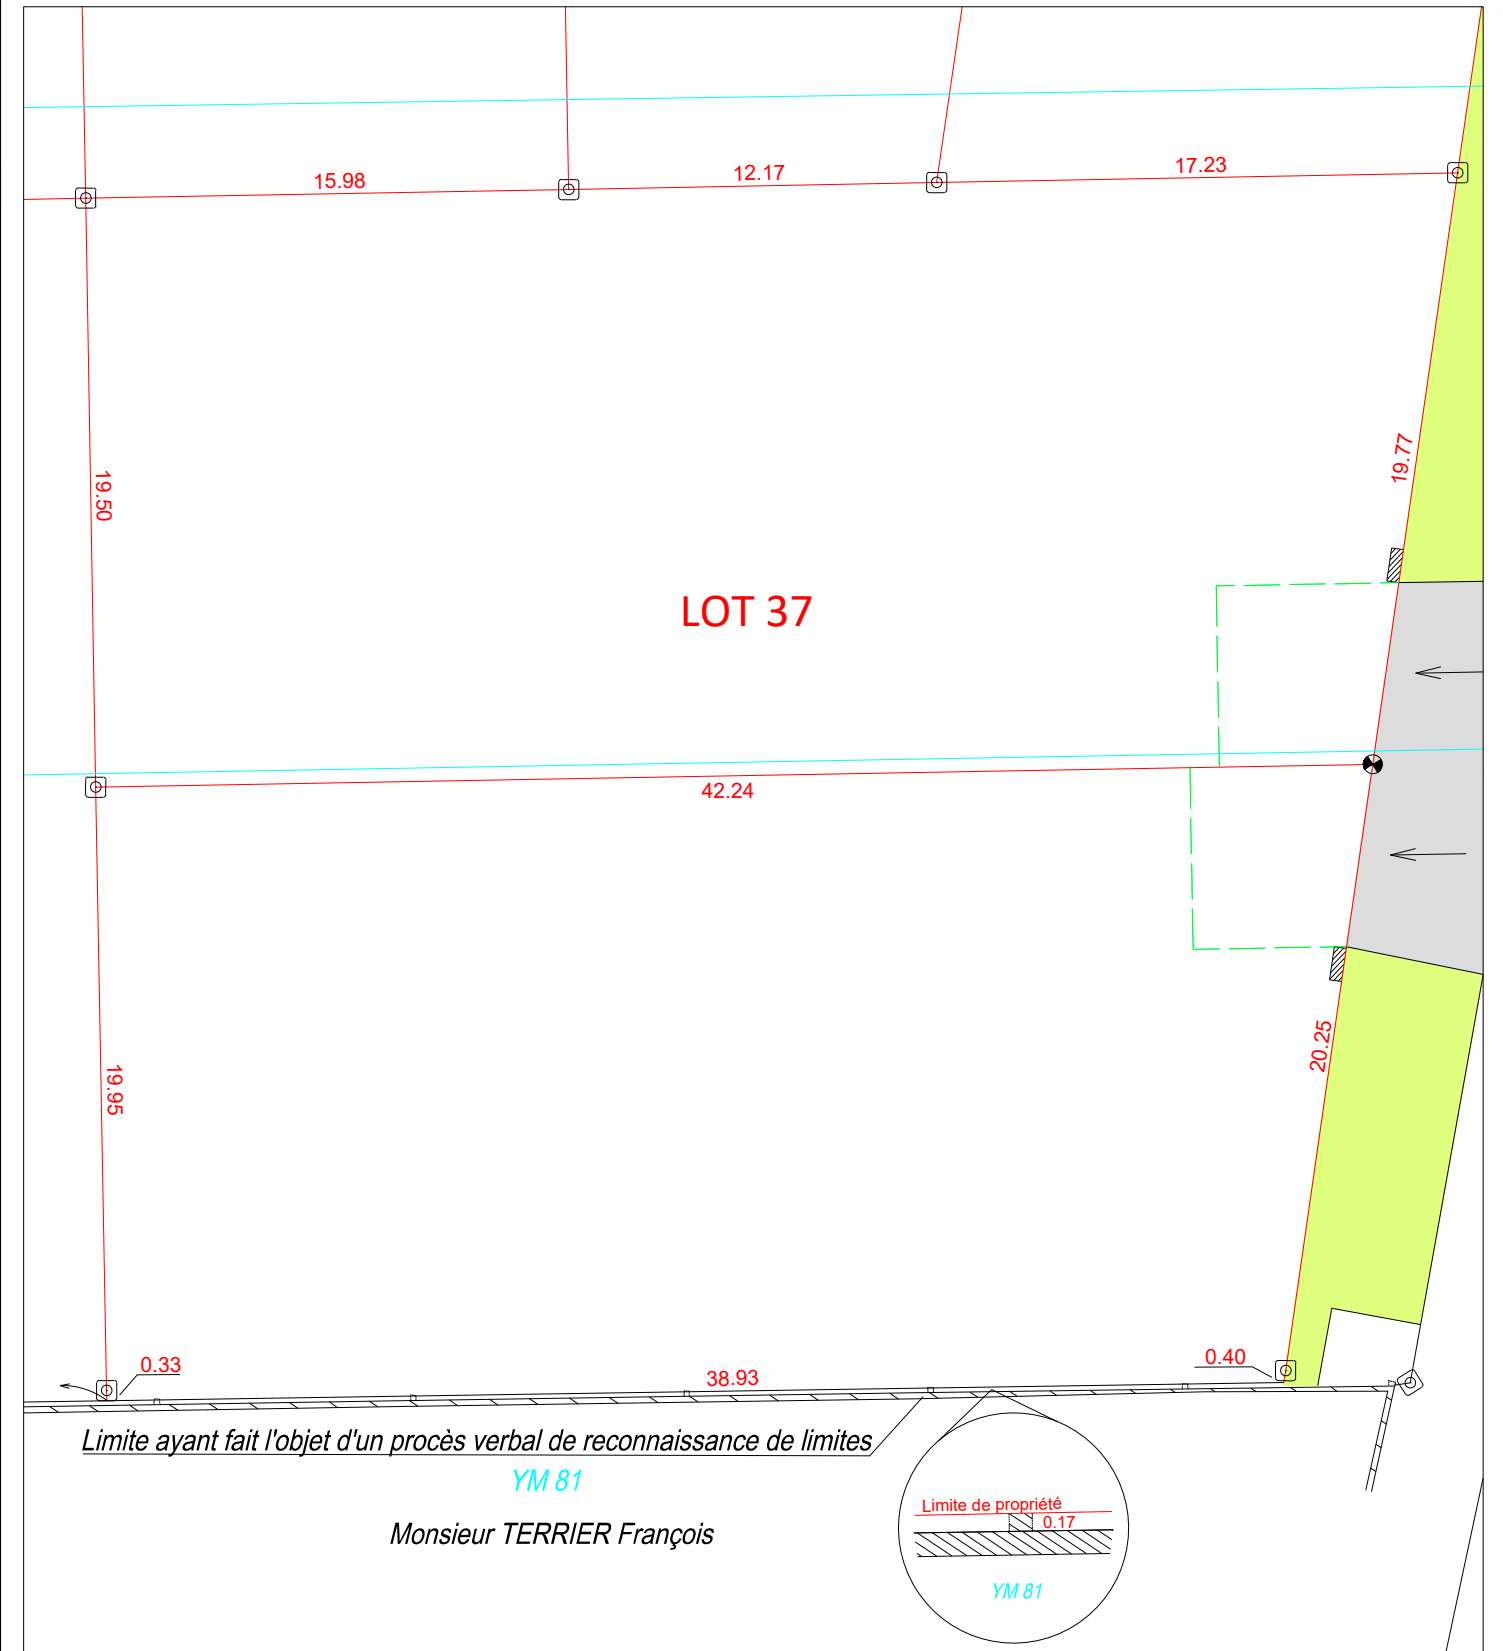

**LEGENDE**

- |  |                    |  |                          |
|--|--------------------|--|--------------------------|
|  | Espaces Verts      |  | Accès aux lots en enrobé |
|  | Chaussée en enrobé |  | Trottoir                 |
|  | Stationnement      |  | Borne nouvelle, Spit     |
|  | Limite cadastrale  |  | Limite de propriété      |
- 6.00 6.00  
 5.00 5.00  
 Place de jour non close sur l'entrée  
 Entrée de Lot Entrée de Lot
- Pour l'implantation des constructions : voir le règlement du lotissement