

Departement de l'Eure et Loir

Commune de  
SAINT-GEORGES-SUR-EURE



"Les Erriaux 2" - Rue de Dolmont

Section Z  
Plan de Lot C20

Sous Resèrve de modifications futures

1 Parcelle  
Superficie : 590m<sup>2</sup>

Plan de Situation:

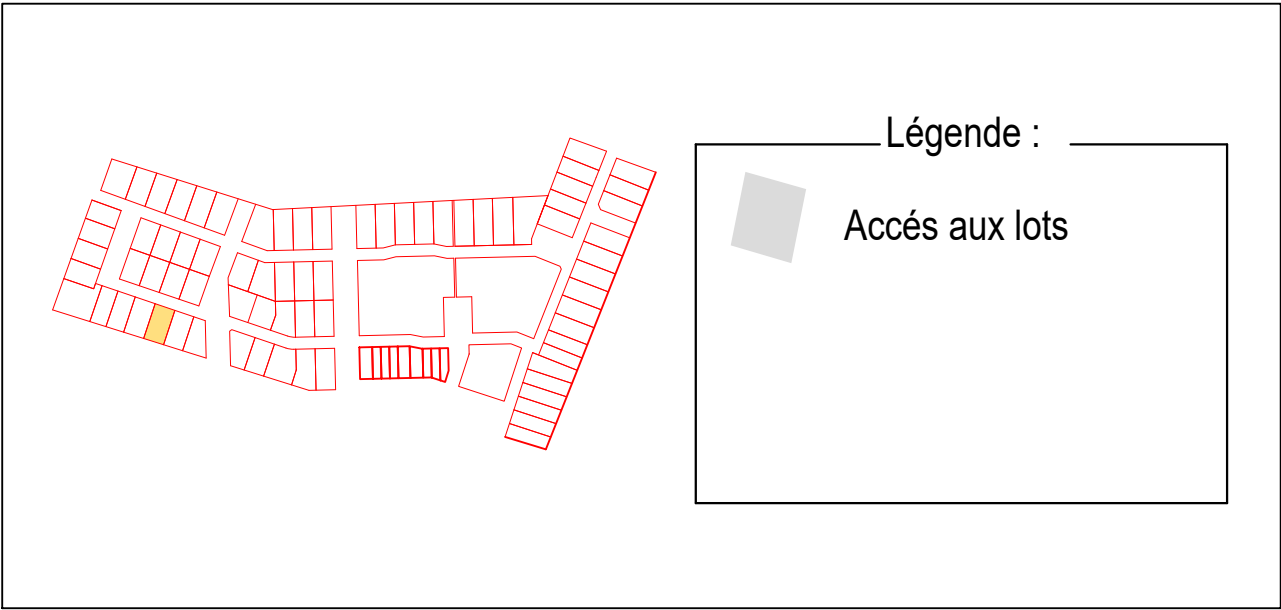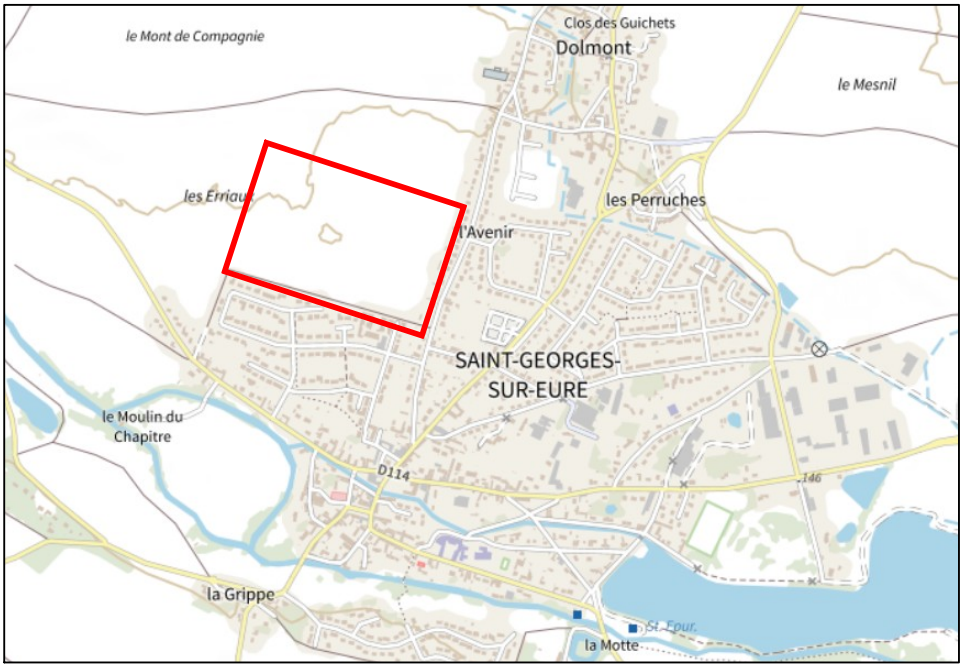

  
ORDRE DES  
GÉOMÈTRES-EXPERTS  
18, rue de la gare  
28240 LA LOUPE  
Tél : 02.37.81.04.09  
Fax : 02.37.29.02.46  
Dossier 9512 Plan de lot  
Echelle : 1/200

