

Departement de l'Eure et Loir

18, rue de la gare
28240 LA LOUPE
Tél : 02.37.81.04.09
Fax : 02.37.29.02.46

Dossier 9512 Plan de lot
Echelle : 1/200


Commune de
SAINT-GEORGES-SUR-EURE

"Les Erriaux 2" - Rue de Dolmont
Section Z
Plan de Lot C32

Sous Resèrve de modifications futures

1 Parcelle
Superficie : 526m²

Plan de Situation:

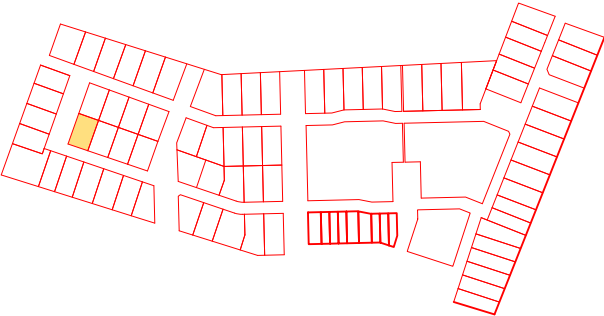

Légende :



Accès aux lots

