



Eure-et-Loir
SAEDEL

SOCIETE D'AMENAGEMENT ET D'EQUIPEMENT DU DEPARTEMENT D'EURE ET LOIR

1 Rue d'Aquitaine
B.P. 62 - 28112 LUCE CEDEX
Tél. 02 37 33 31 80


JANVILLE EN BEAUCE
(Eure & Loir)

LOTISSEMENT


" LE SENTIER DE BELLEVUE "

Tranche n° 1

LOT N° **2** Désignation Cadastrale **AC 1018**
Superficie **657 m²**
Surface de plancher **190 m²**

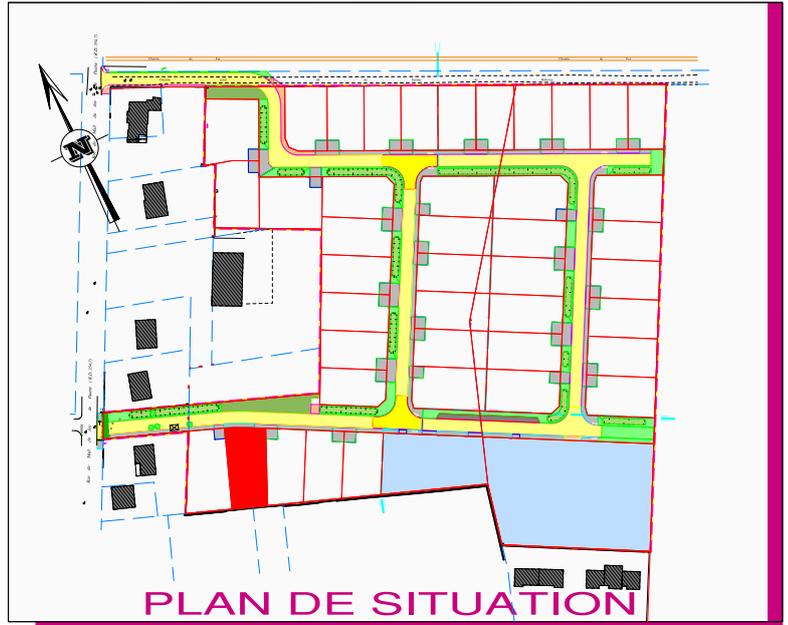

PLAN DE BORNAGE AU 1/500 2mm/pm.

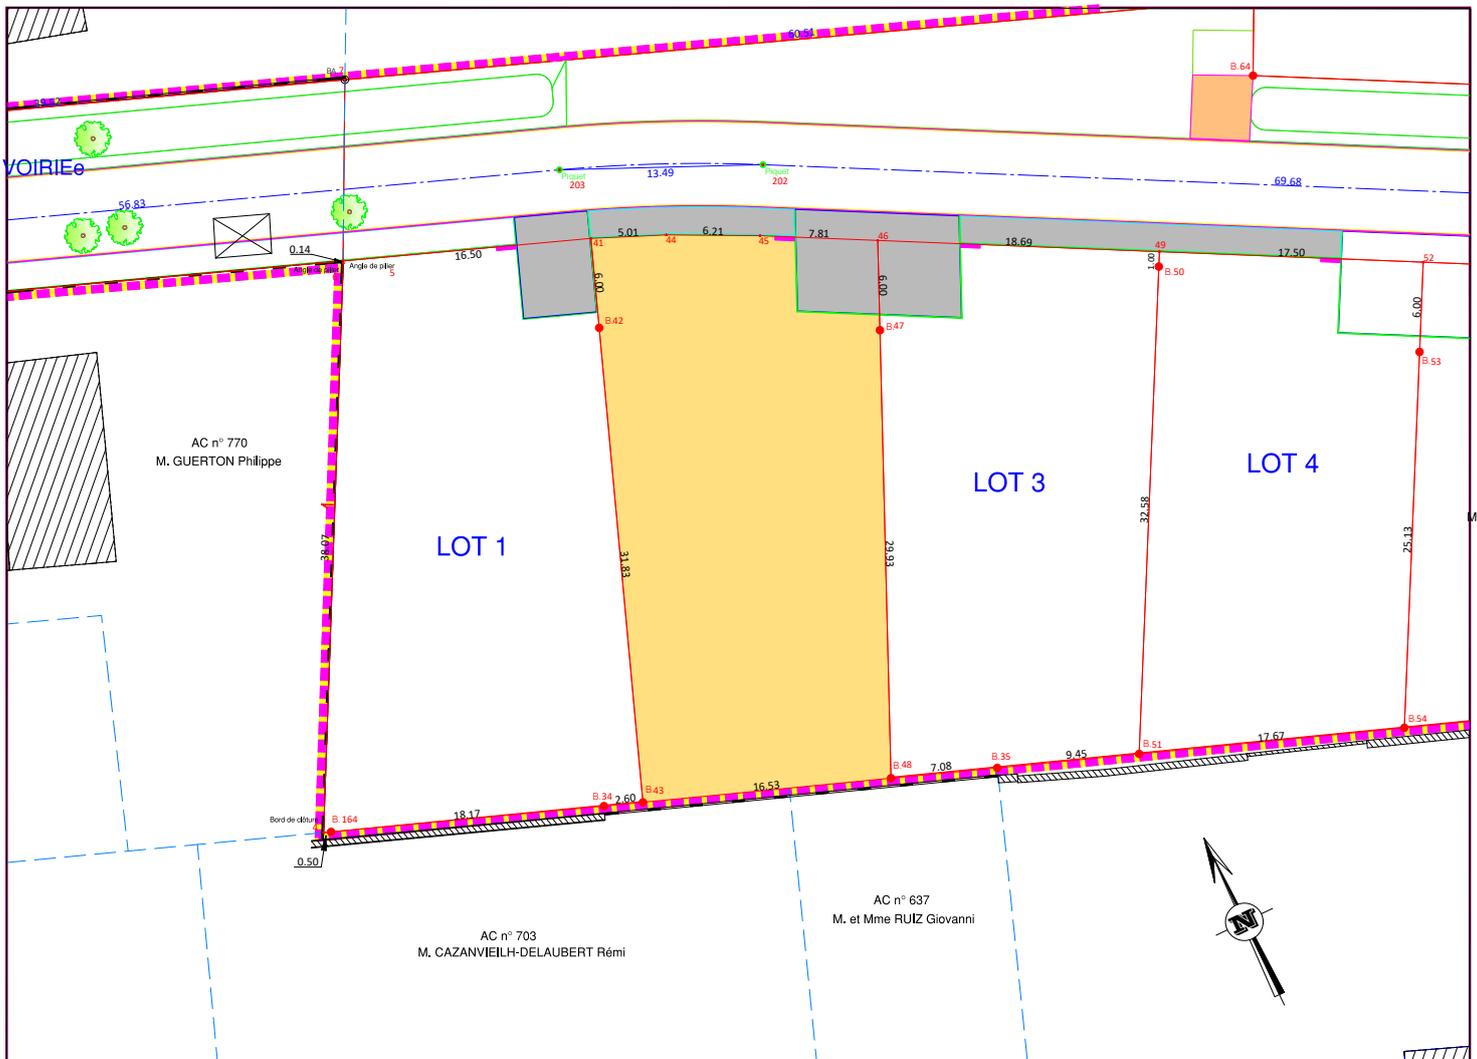

DOSSIER N° 684009

GEOMETRES - EXPERTS
19, rue Chanzy - CS 90378
28008 CHARTRES CEDEX
02 37 25 14 00 - chartres@axis-conseils.com
38, rue Jean Moulin
28170 CHATEAUNEUF EN THYMERAIS
02 37 51 60 64 - chateaneuf@axis-conseils.com



LEGENDE

- Zone d'accès unique et obligatoire
Espace privatif non clos
Interdiction de clos
- Murets techniques
- Les contours de voirie et d'ouvrages publics sont dessinés à titre indicatif (non contractuels)

LEGENDE

- B. Borne nouvelle.
- BA. Borne existante.
- Clôture.

VENTILATION CADASTRALE

Section	Numéros des Parcelles
ZP	41
AC	797 - 799 - 830
AC	966 à 968 - 971