



**Eure-
et-Loir
SAEDEL**

SOCIETE D'AMENAGEMENT ET D'EQUIPEMENT DU DEPARTEMENT D'EURE ET LOIR
1 Rue d'Aquitaine
B.P. 62 - 28112 LUCE CEDEX
Tél. 02 37 33 31 80


JANVILLE EN BEAUCHE (Eure & Loir)

LOTISSEMENT


" LE SENTIER DE BELLEVUE "

Tranche n° 3

LOT N°	27	Désignation Cadastrale	AC 988 ZP 63
Superficie	525 m²		
Surface de plancher	190 m²		

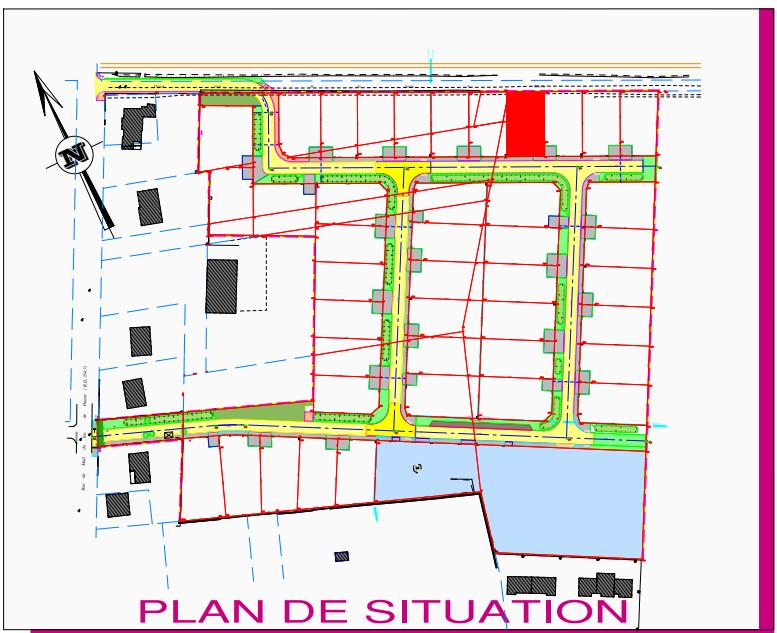

PLAN DE BORNAGE AU 1/500 2mm/pm.

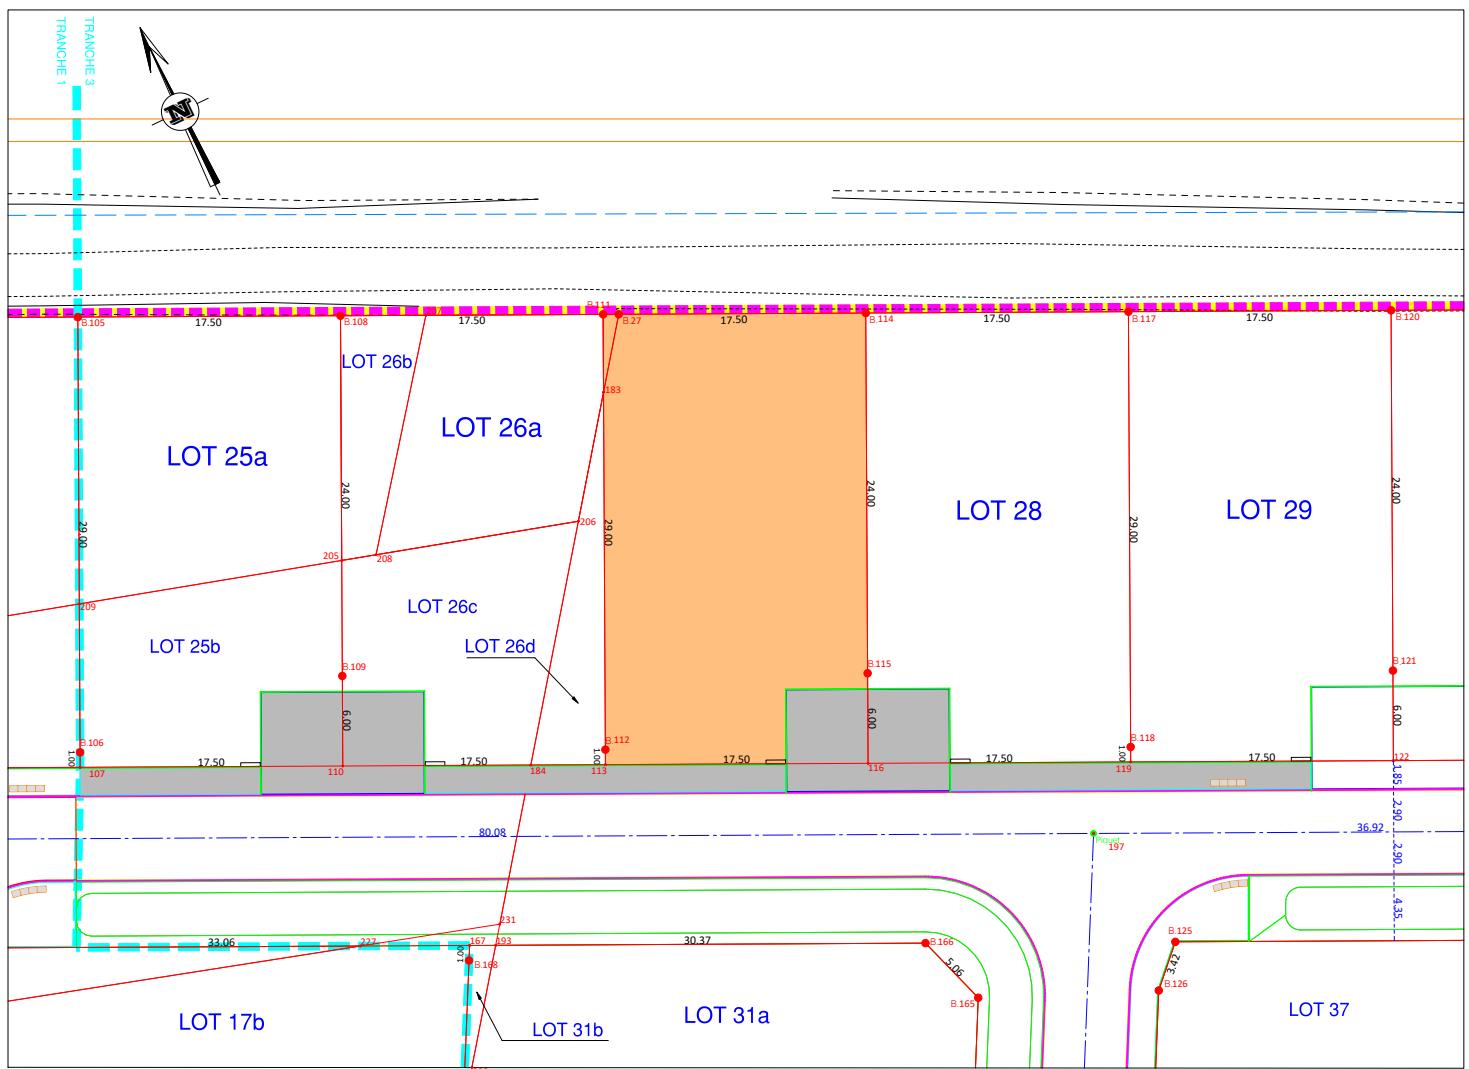

DOSSIER N° 684009

GEOMETRES - EXPERTS



19, rue Chanzy - CS 90378
28008 CHARTRES CEDEX
02 37 25 14 00 - chartres@axis-conseils.com

38, rue Jean Moulin
28170 CHATEAUNEUF EN THYMERAI
02 37 51 60 64 - chateauneuf@axis-conseils.com



LEGENDE
 Zone d'accès unique et obligatoire
 Espace privatif non clos
 Interdiction de clore
 Murets techniques
 Les contours de voirie et d'ouvrages publics sont dessinés à titre indicatif (non contractuels)

LEGENDE

• B. Borne nouvelle.
 • BA. Borne existante.
 • Clôture.

VENTILATION CADASTRALE

Section	Numéros des Parcelles
ZP	41
AC	797 - 799 - 830
AC	966 à 968 - 971