



**Eure-et-Loir**  
**SAEDEL**

SOCIETE D'AMENAGEMENT ET D'EQUIPEMENT DU DEPARTEMENT D'EURE ET LOIR

1 Rue d'Aquitaine  
B.P. 62 - 28112 LUCE CEDEX  
Tél. 02 37 33 31 80

**JANVILLE EN BEAUCE**  
**(Eure & Loir)**

**LOTISSEMENT**


**" LE SENTIER DE BELLEVUE "**

Tranche n° 3


LOT N° **28** Désignation Cadastrale **ZP 65**

Superficie **525 m<sup>2</sup>**

Surface de plancher **190 m<sup>2</sup>**

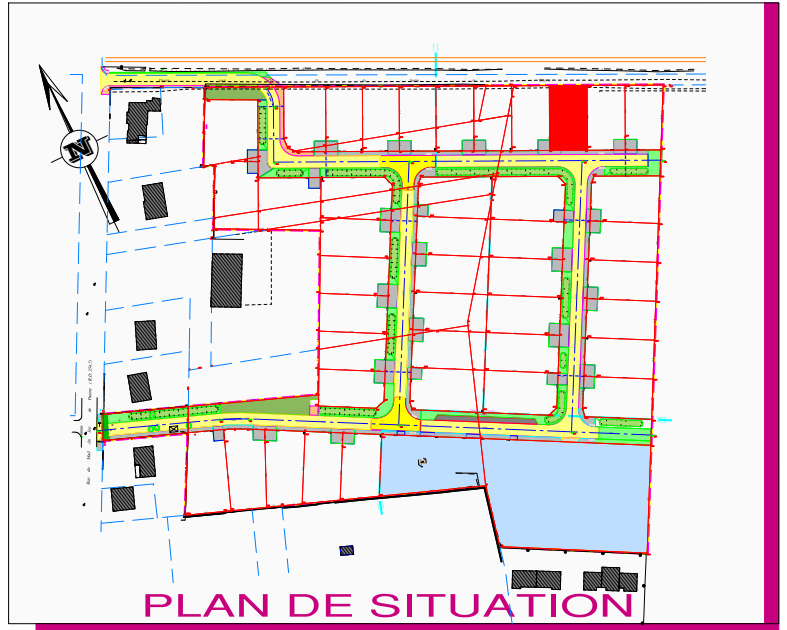

**PLAN DE BORNAGE AU 1/500 2mm/pm.**

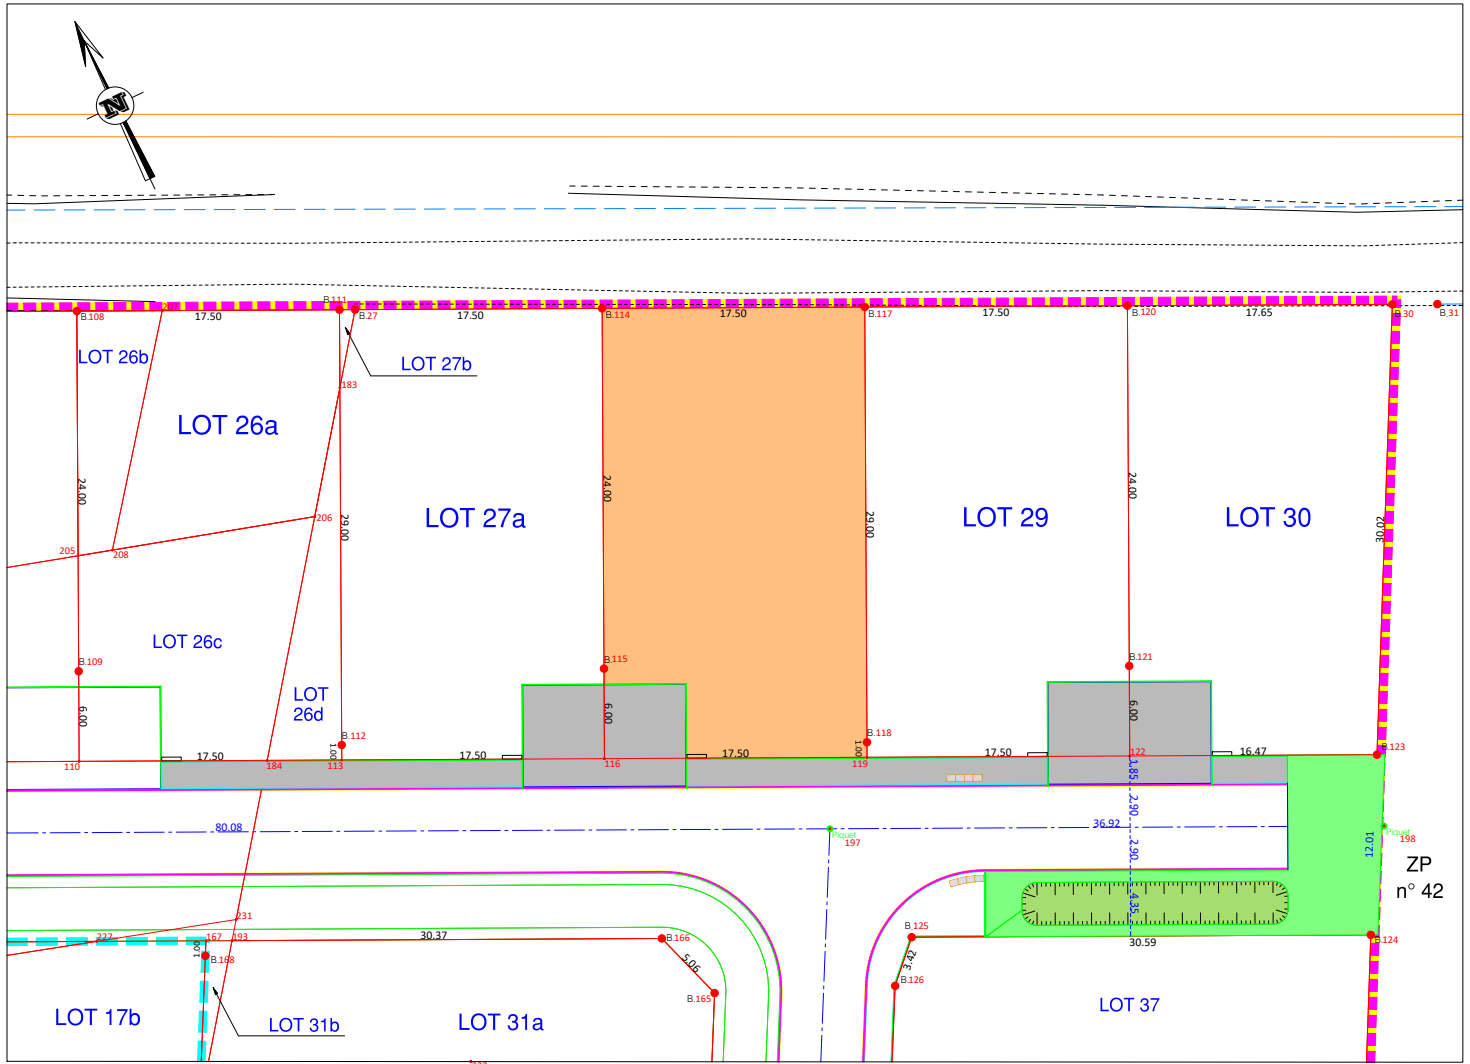

DOSSIER N° 684009

**GEOMETRES - EXPERTS**

19, rue Chanzy - CS 90378  
28008 CHARTRES CEDEX  
02 37 25 14 00 - chartres@axis-conseils.com

38, rue Jean Moulin  
28170 CHATEAUNEUF EN THYMERAIS  
02 37 51 60 64 - chateaneuf@axis-conseils.com



**LEGENDE**

Zone d'accès unique et obligatoire  
Espace privatif non clos  
Interdiction de clôre

Murets techniques

Les contours de voirie et d'ouvrages publics  
sont dessinés à titre indicatif (non contractuels)

**LEGENDE**

B. Borne nouvelle.

BA. Borne existante.

Clôture.

**VENTILATION CADASTRALE**

Section	Numéros des Parcelles
<b>ZP</b>	<b>41</b>
<b>AC</b>	<b>797 - 799 - 830</b>
<b>AC</b>	<b>966 à 968 - 971</b>