




**JANVILLE EN BEAUCHE
(Eure & Loir)**

LOTISSEMENT


" LE SENTIER DE BELLEVUE "

Tranche n° 1

LOT N°	3	Désignation Cadastrale	AC 1019
Superficie	610 m²		
Surface de plancher	190 m²		

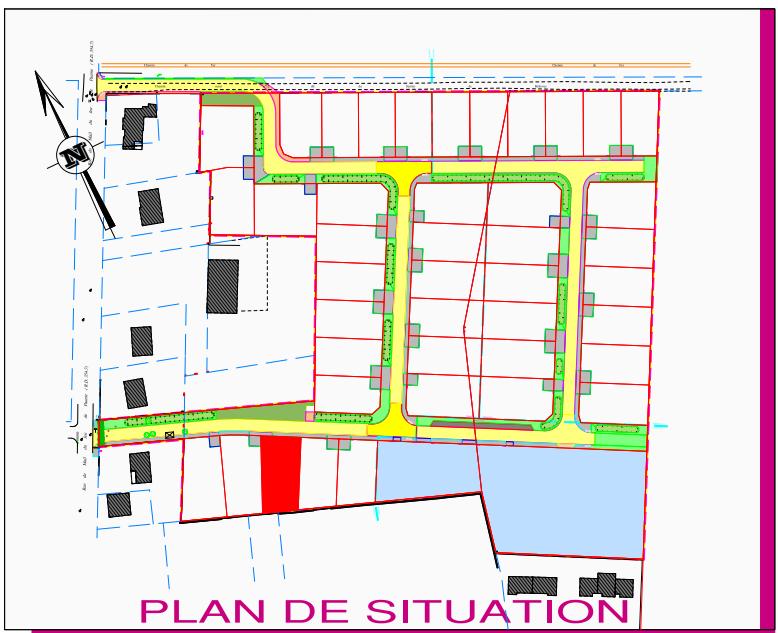

PLAN DE BORNAGE AU 1/500 2mm/pm.

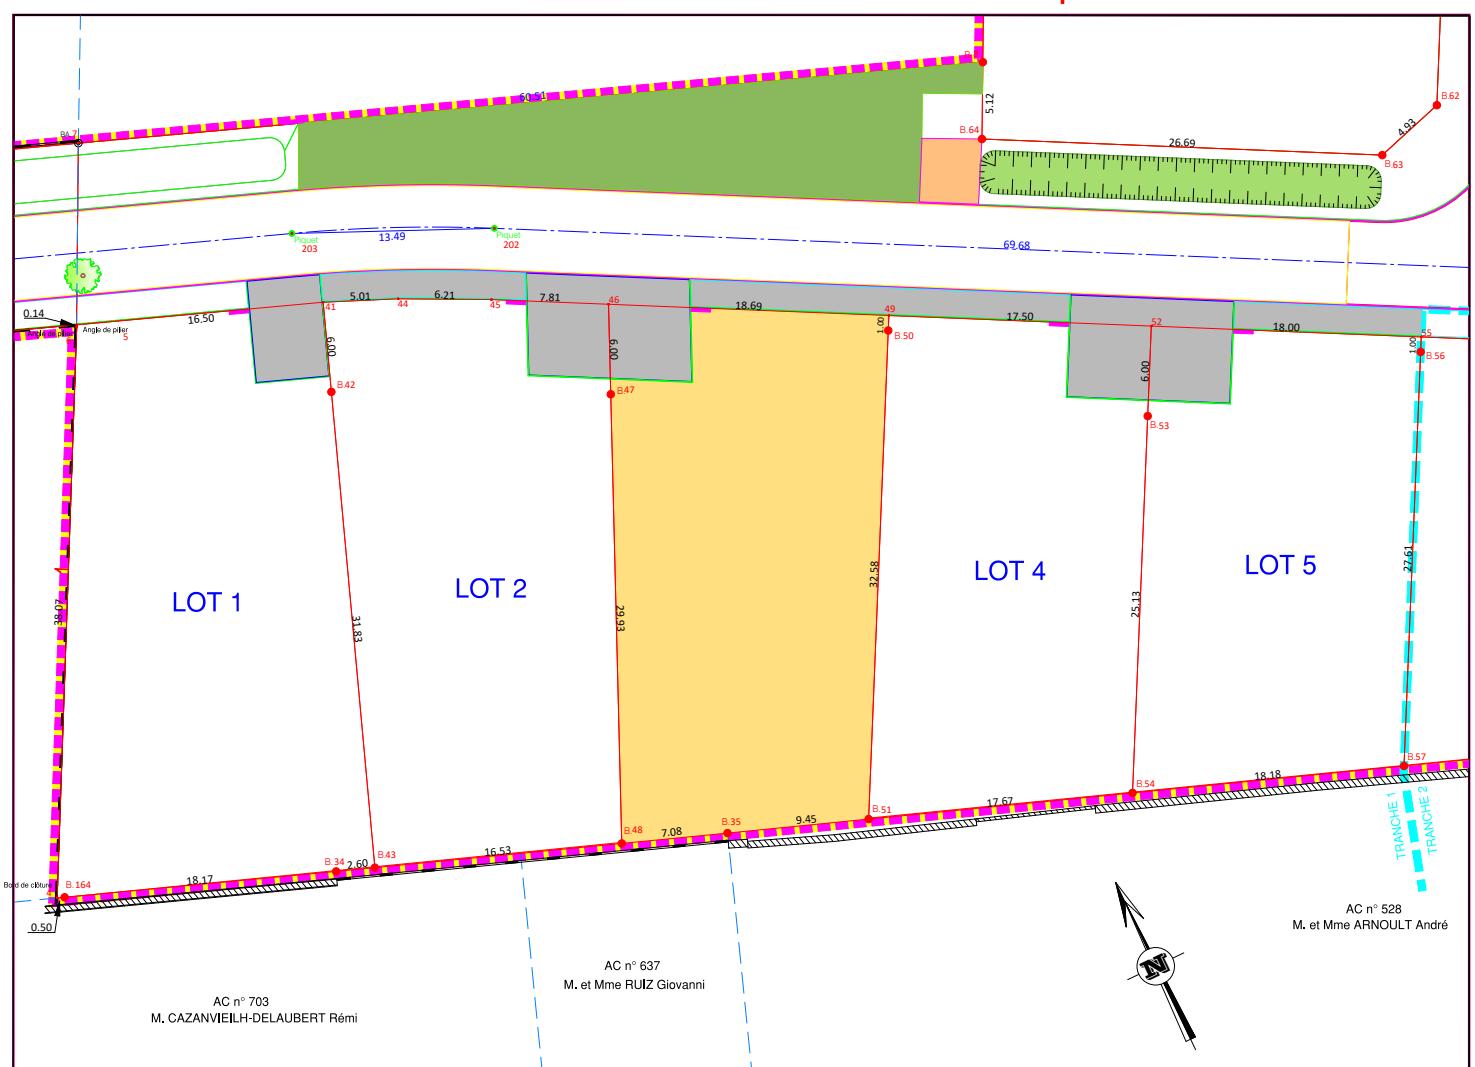

DOSSIER N° 684009

GEOMETRES - EXPERTS



19, rue Chanzy - CS 90378
28008 CHARTRES CEDEX
02 37 25 14 00 - chartres@axis-conseils.com

38, rue Jean Moulin
28170 CHATEAUNEUF EN THYMERAI
02 37 51 60 64 - chateauneuf@axis-conseils.com



LEGENDE

Zone d'accès unique et obligatoire
Espace privatif non clos
Interdiction de clôre
Murets techniques
Les contours de voirie et d'ouvrages publics sont dessinés à titre indicatif (non contractuels)

LEGENDE

• Borne nouvelle.
◎ Borne existante.
○ Clôture.

VENTILATION CADASTRALE

Section	Numéros des Parcelles
ZP	41
AC	797 - 799 - 830
AC	966 à 968 - 971