

Eure et Loir
OUARVILLE
 Lotissement
 "La Vigne"



DESRIPTIF de TERRAIN à BATIR
 Loi S.R.U. - Article L115-4 du Code de l'urbanisme

Section YB

Lot 10

Surface (m2) 588

Surface Plancher (m2) 300

Numero(s) cadastre

Résulte d'un plan joint


Résulte d'un bornage effectué sur le terrain le

Ancien(s) numero(s) cadastre : YB n°2


Plan de situation



PLAN DE COMMERCIALISATION AU 1/250

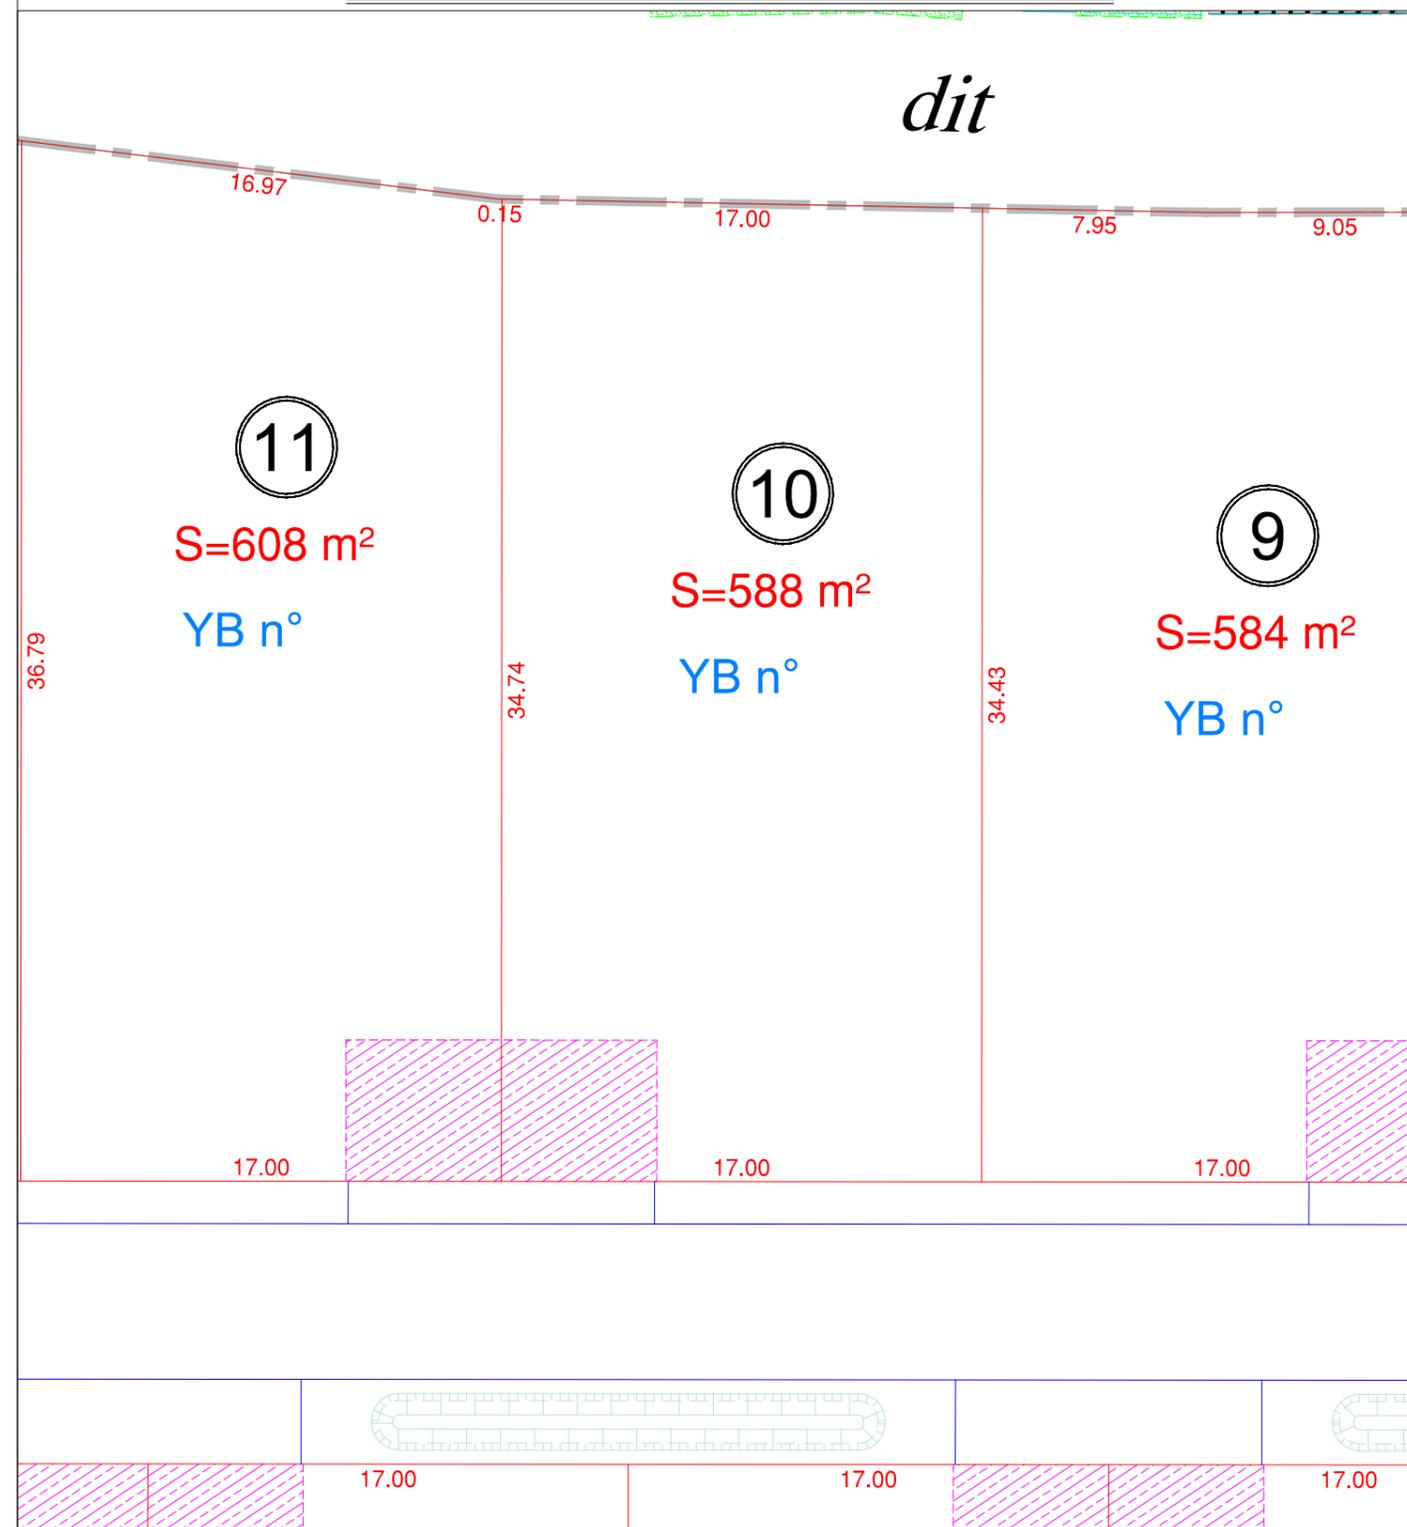

Plan Parcellaire au 1/1500

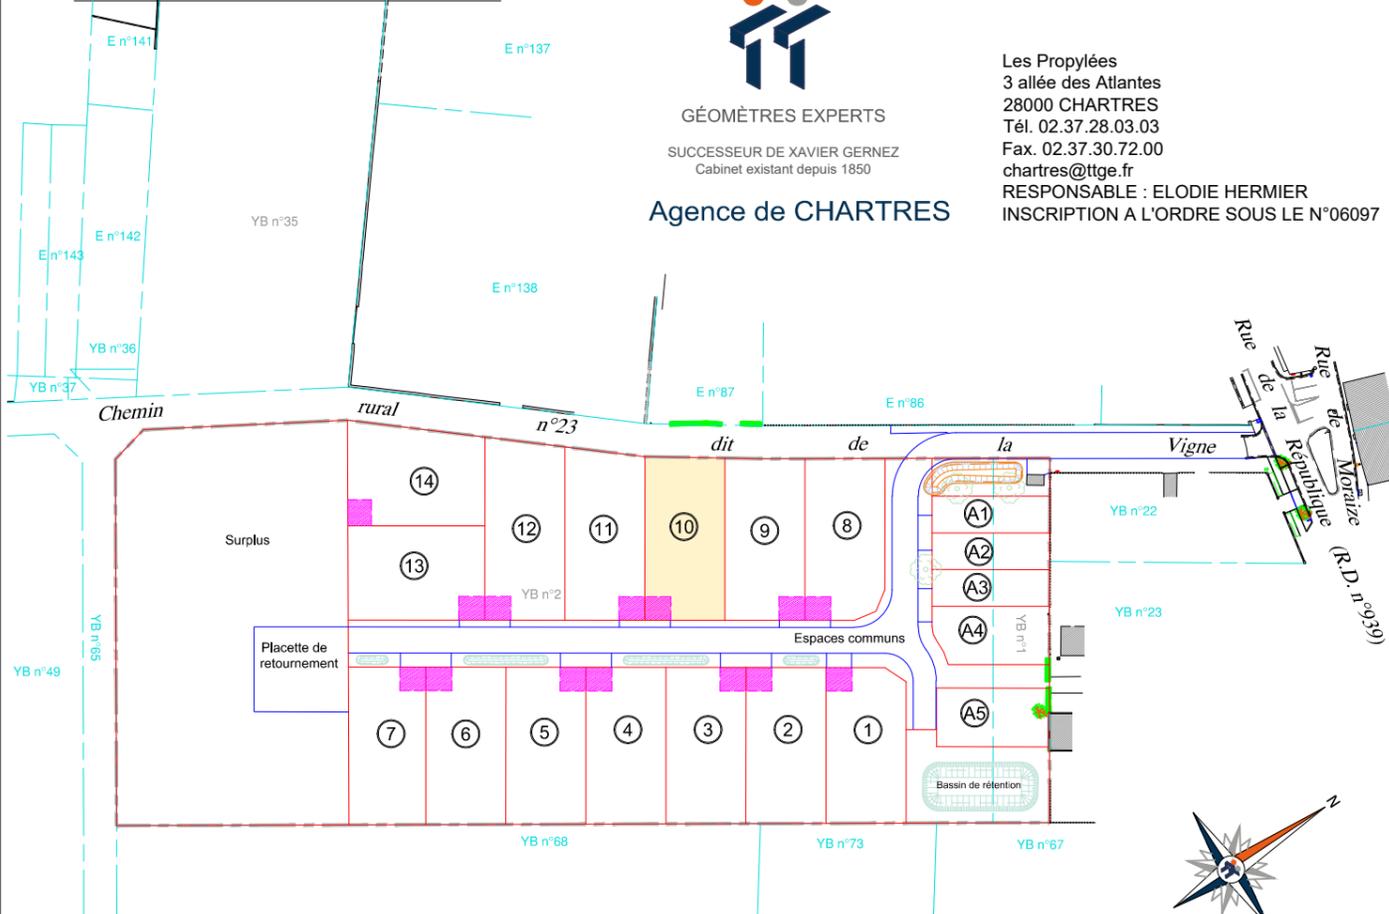

GÉOMÈTRES EXPERTS
 SUCESSEUR DE XAVIER GERNEZ
 Cabinet existant depuis 1850
Agence de CHARTRES

Les Propylées
 3 allée des Atlantes
 28000 CHARTRES
 Tél. 02.37.28.03.03
 Fax. 02.37.30.72.00
 chartres@tge.fr
 RESPONSABLE : ELODIE HERMIER
 INSCRIPTION A L'ORDRE SOUS LE N°06097

NOTA : Pour toute construction se référer aux documents d'urbanisme (PLU, ZAC...) et aux pièces annexées au dossier d'aménagement.

LEGENDE :

● borne ● borne déportée ● piquet
 bd ●

limite de division

limite cadastrale

Places de jour non close 5.50mx5.00m

Emprise lotissement

Haie bocagère

Haie à tailler

ancien n° de cadastre YB n°178
 nouveau n° de cadastre YB n°300