

Eure et Loir  
**OUARVILLE**  
 Lotissement  
 "La Vigne"



DESRIPTIF de TERRAIN à BATIR  
 Loi S.R.U. - Article L115-4 du Code de l'urbanisme

Section YB

Lot 11

Surface (m<sup>2</sup>) 608

Surface Plancher (m<sup>2</sup>) 300

Numero(s) cadastre  

Résulte d'un plan joint


Résulte d'un bornage effectué sur le terrain le

Ancien(s) numero(s) cadastre : YB n°2


Plan de situation



PLAN DE COMMERCIALISATION AU 1/250

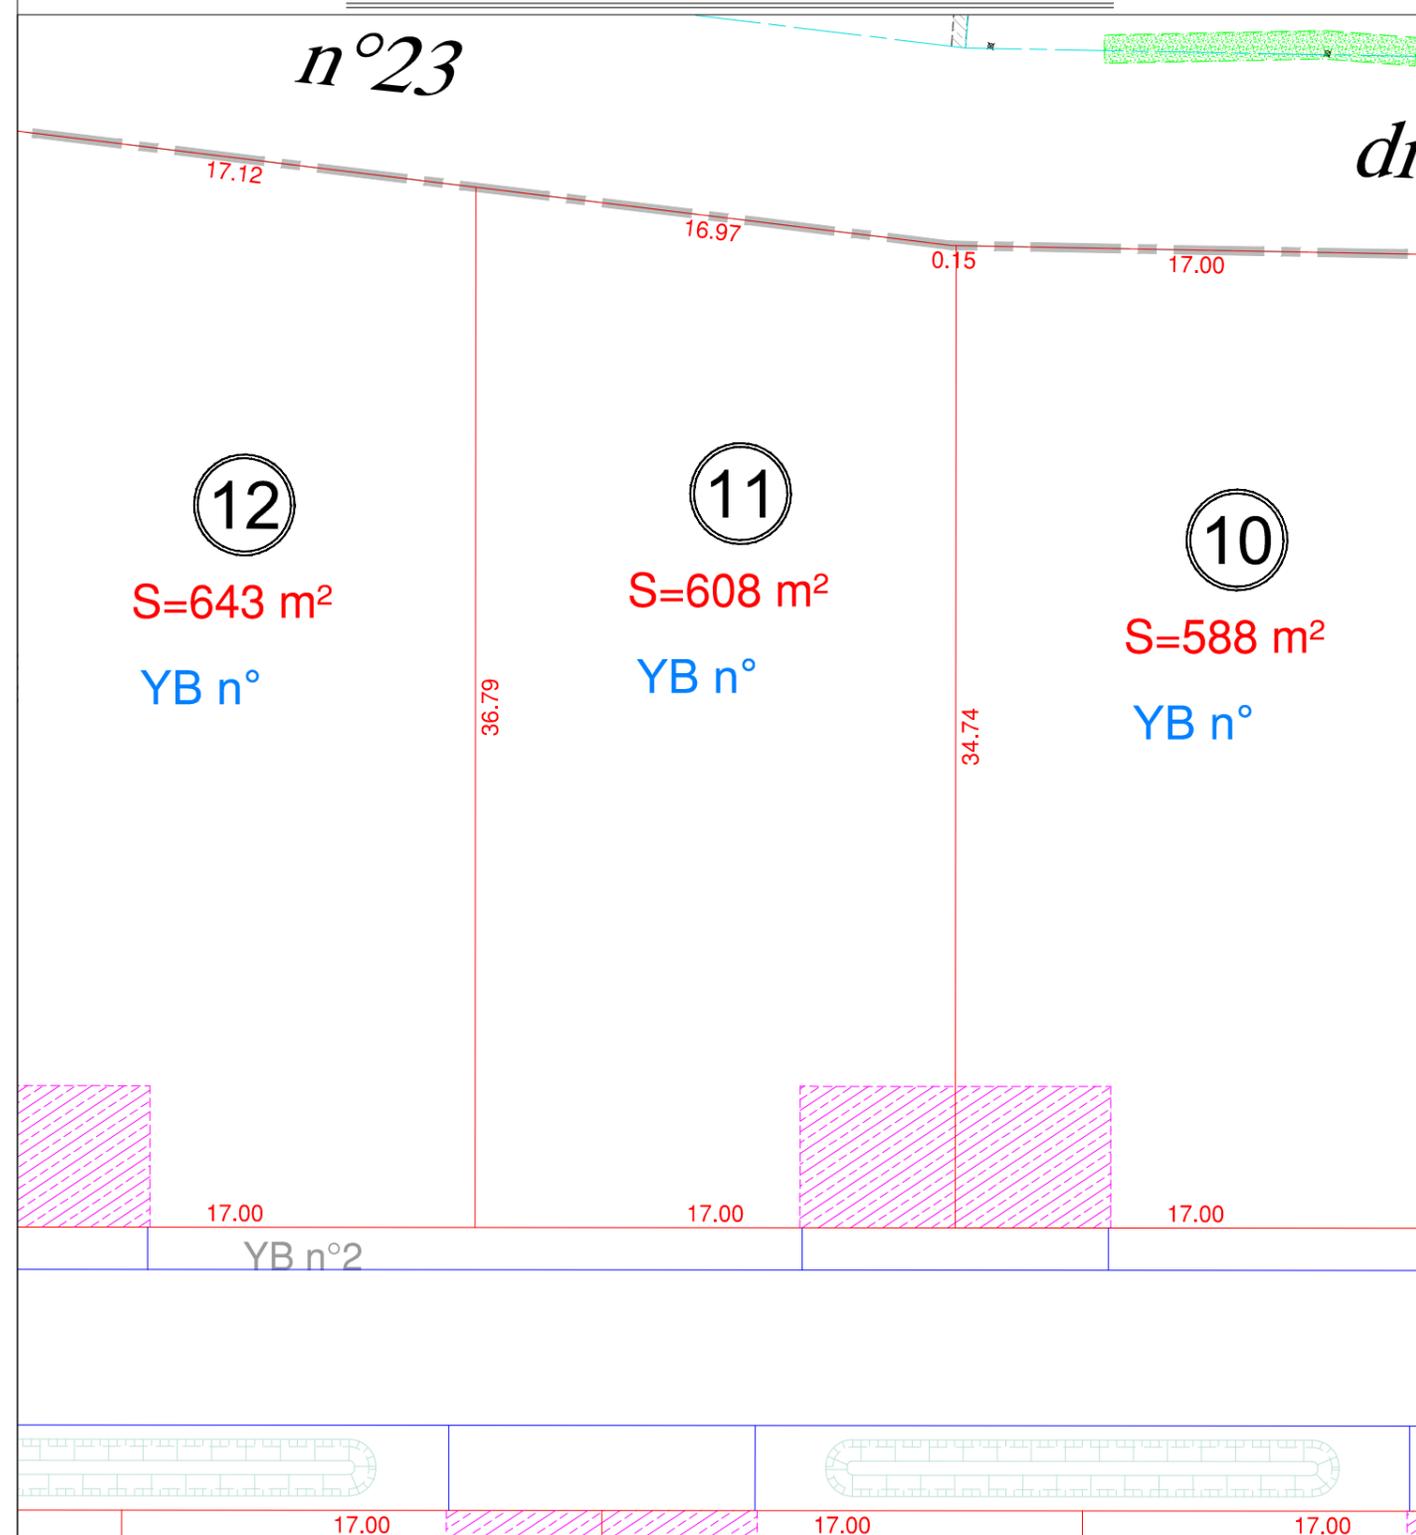

Plan Parcellaire au 1/1500

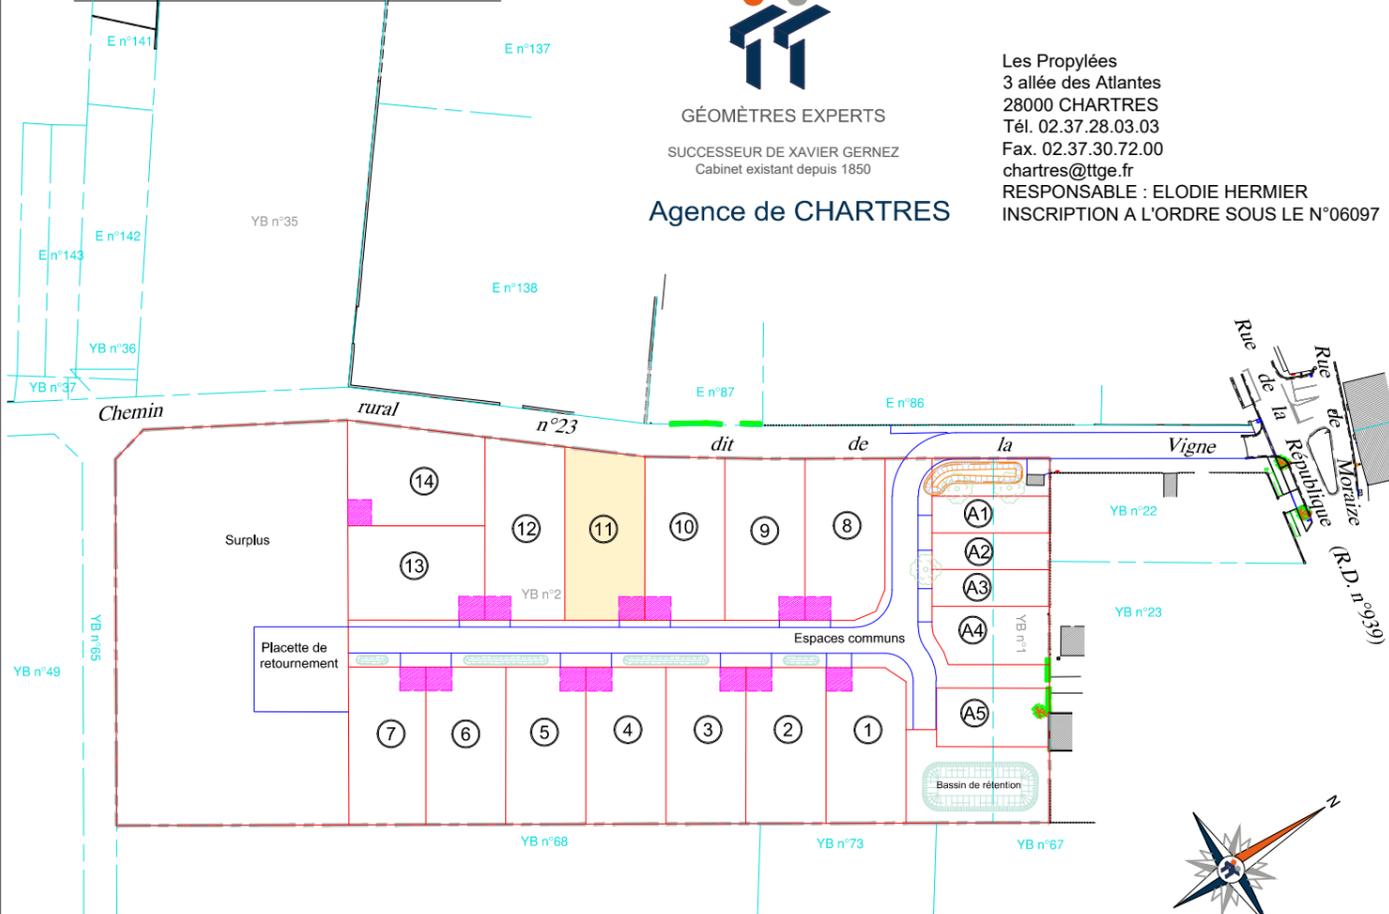

Dossier : CH21267-FV  
 octobre 2023

NOTA : Pour toute construction se référer aux documents d'urbanisme (PLU, ZAC...) et aux pièces annexées au dossier d'aménagement.

LEGENDE :

● borne    ● borne déportée    ● piquet  
 bd

limite de division

limite cadastrale

Places de jour non close 5.50mx5.00m

Emprise lotissement

Haie bocagère

Haie à tailler

ancien n° de cadastre YB n°178  
 nouveau n° de cadastre YB n°300